
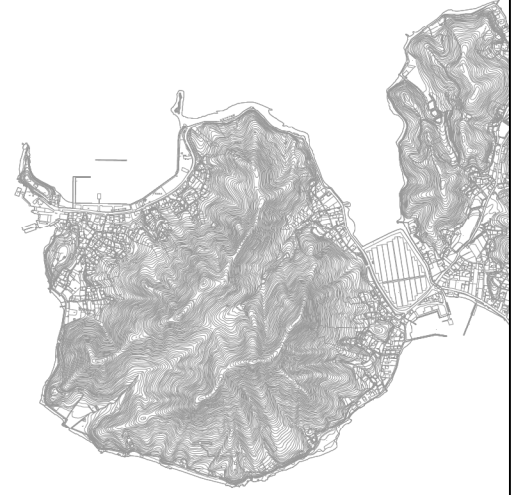


尾道市公共下水道事業計画(第12回変更)
 図面名 下水道計画一般平面図(雨水)
 縮尺 1:10,000 図面番号 2
 作製年月 令和元年 月
 課長 補佐 係長 係
 尾道市都市部下水道課

凡例	
	行政区界
	都市計画区域
	市街化区域(公共下水道区域)
	市街化区域(公共下水道区域外)
	排水区界
	流入区線
	幹線
	ポンプ場
	河川

凡例	
	変更なし
	変更追加
	変更削除

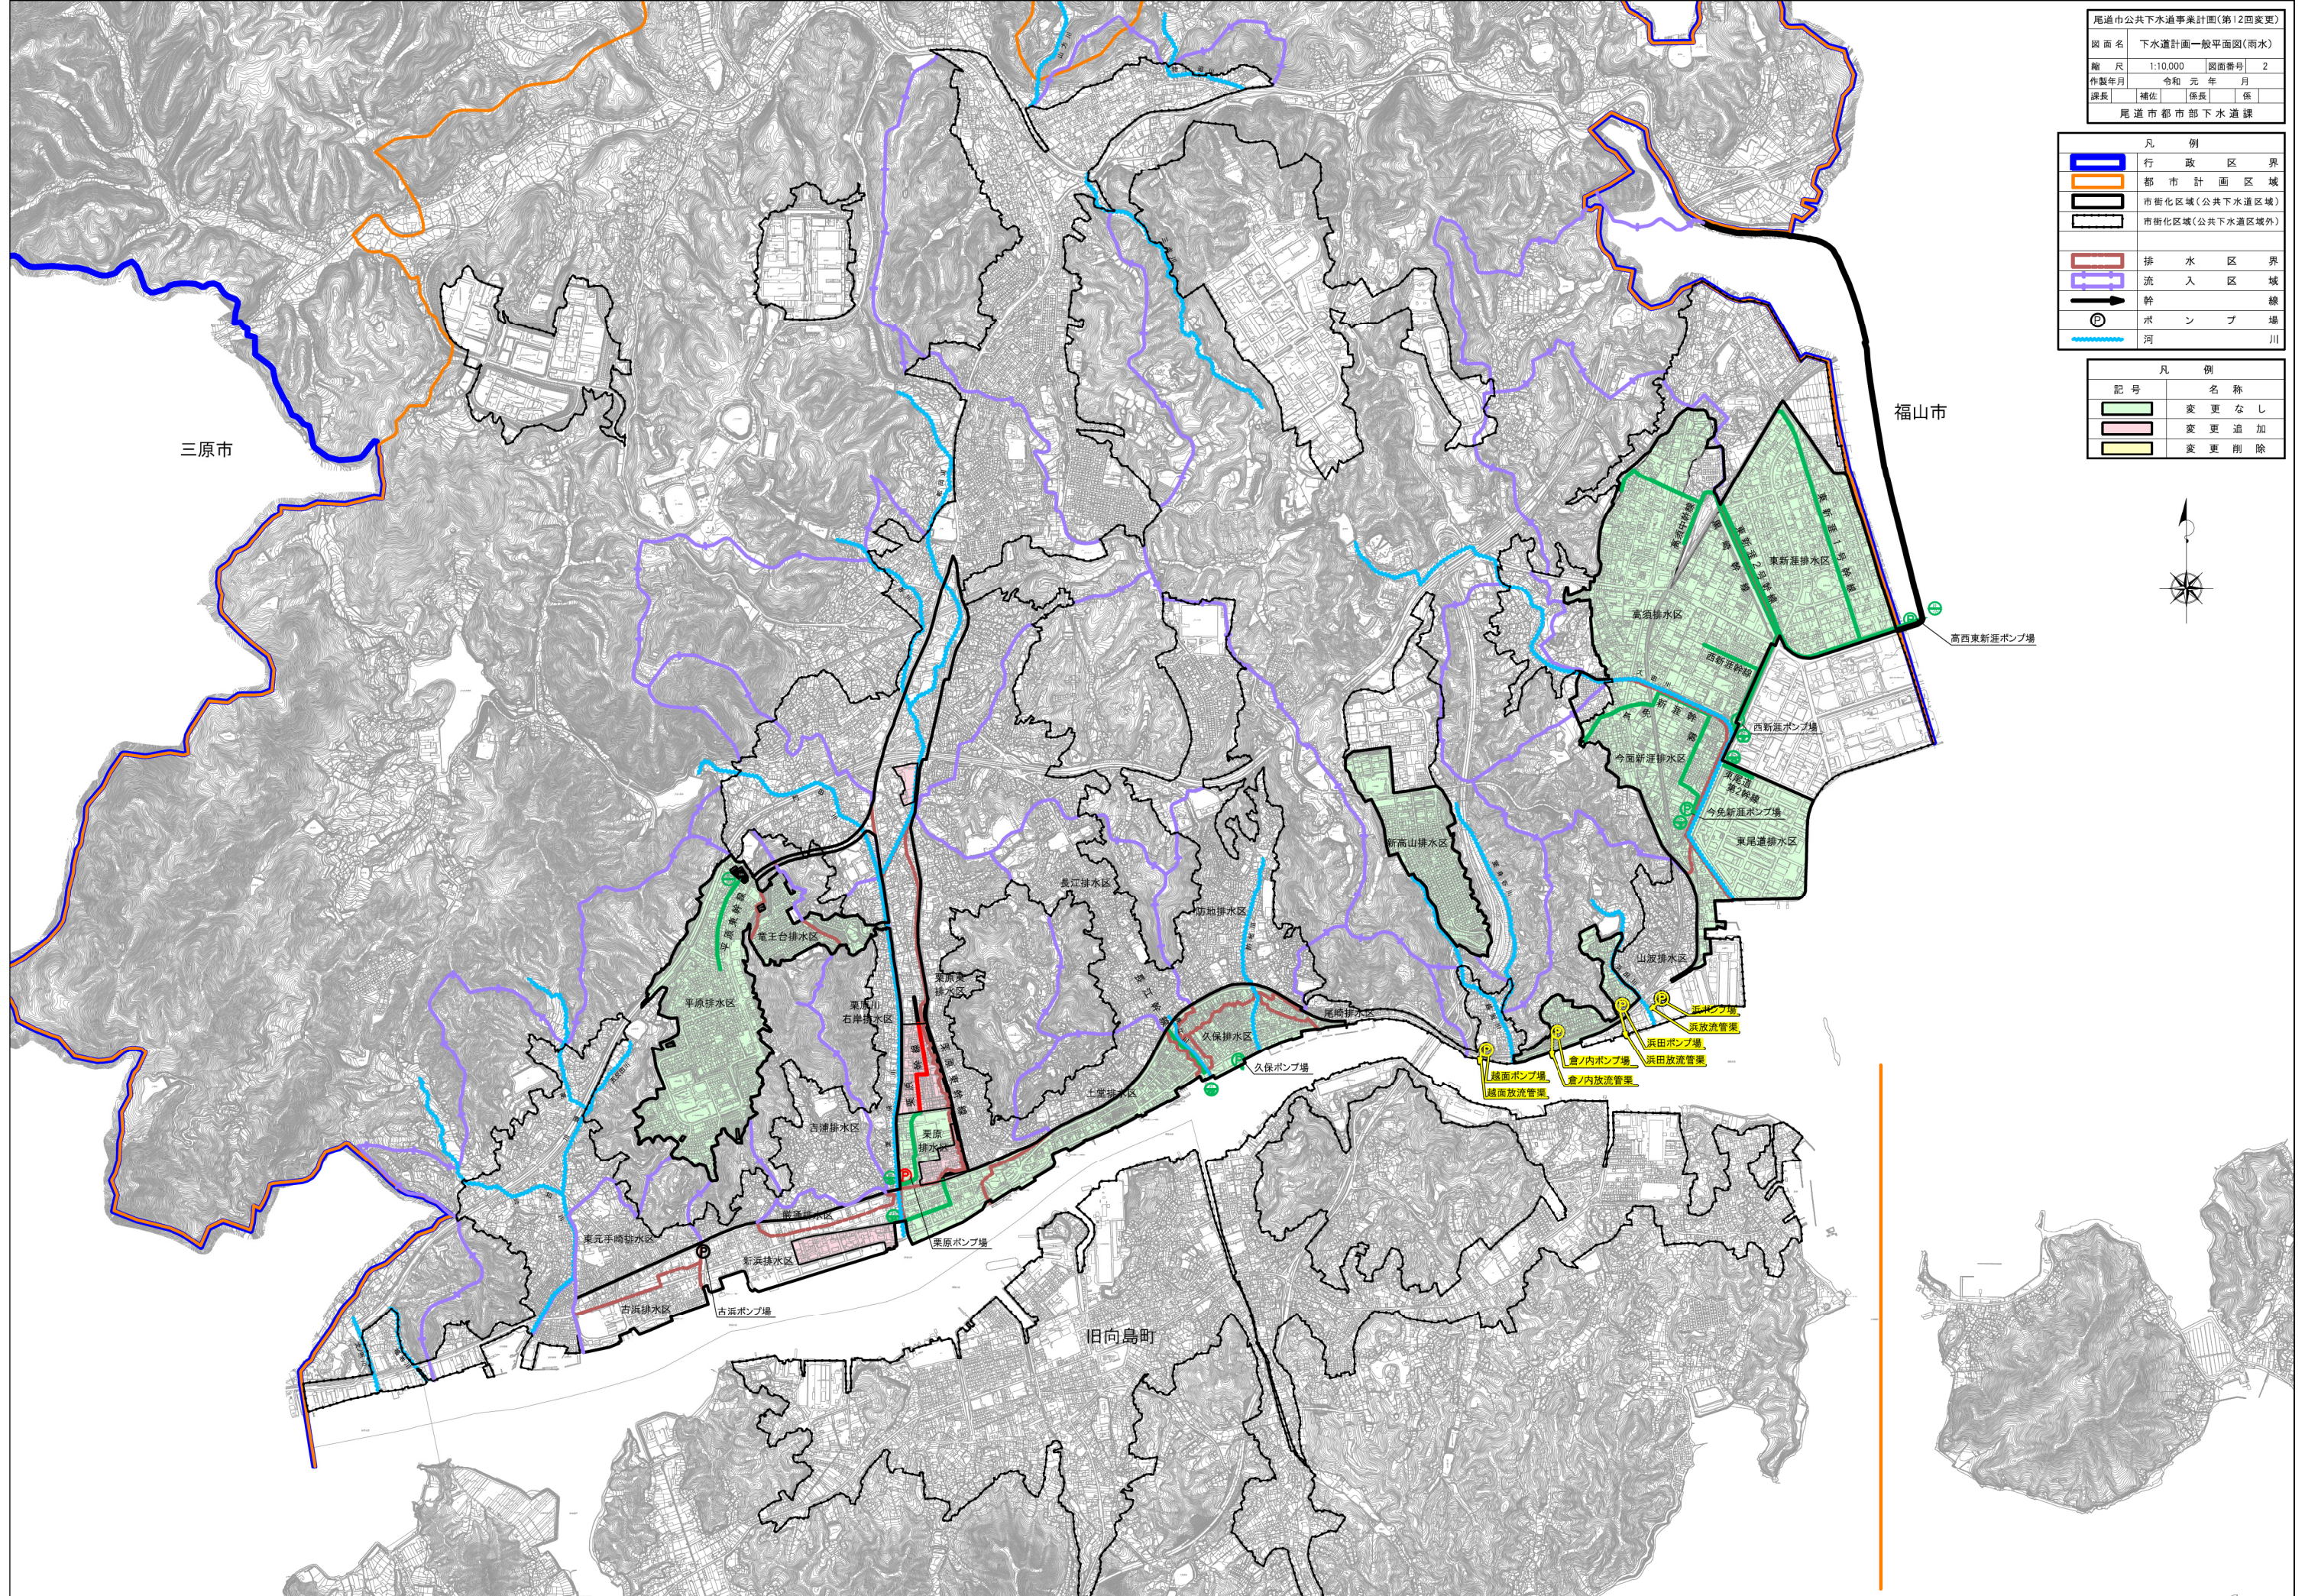

三原市

福山市

旧向島町