


しまなみ交流館 (テアトロシェルネ)

舞台平面図

ver.2019.4.1

縮尺(A3):1/100 177→1間(1.8M)

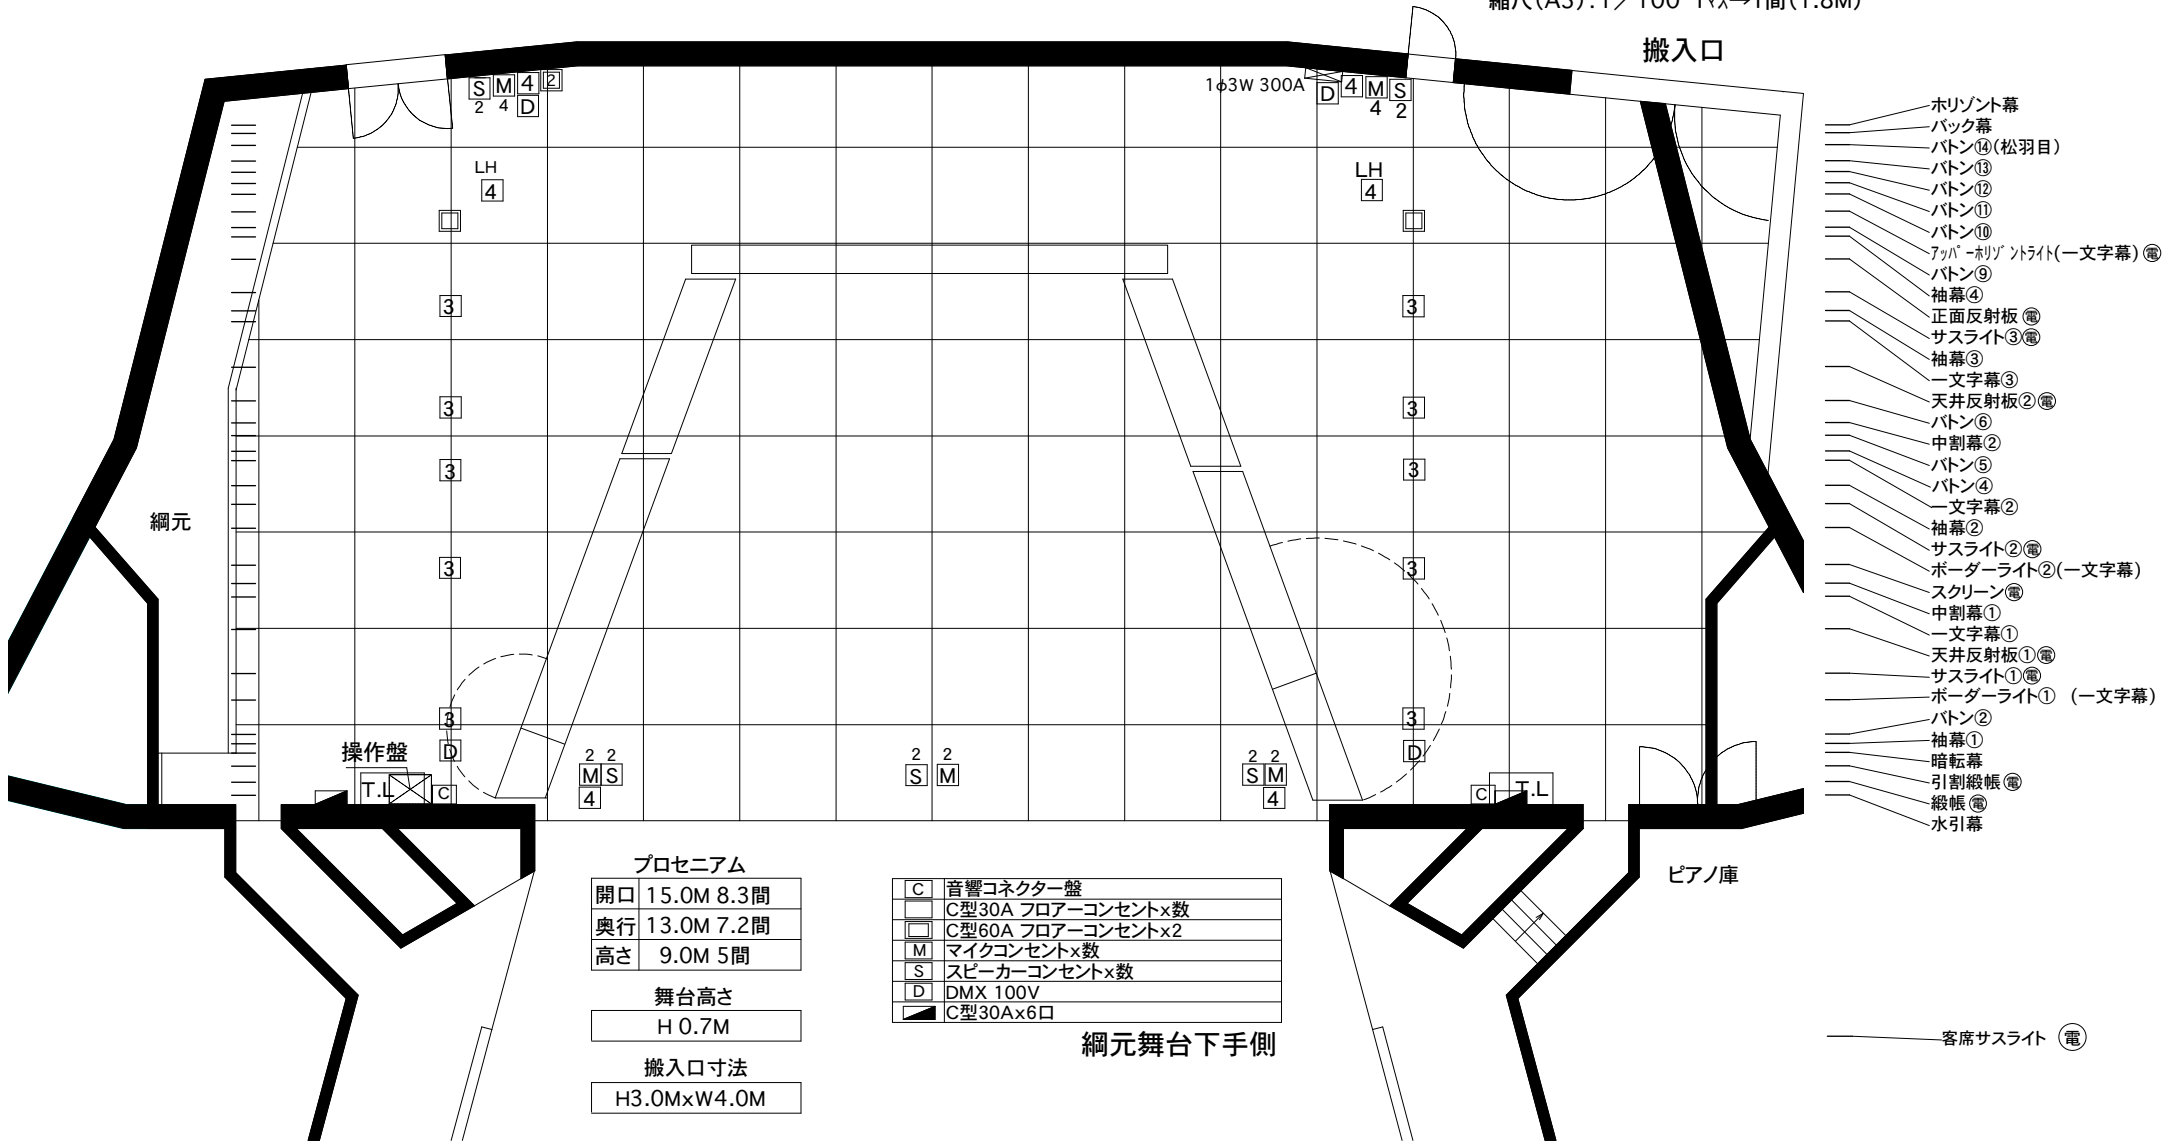

題名	日時	主催者名

しまなみ交流館 (テアトロシェルネ)

〒722-0036 尾道市東御所町10-1
Tel(0848)25-4073 Fax(0848)22-2007