


尾道市民センターむかいしま文化ホール 舞台平面図

A3 縮尺：1/100
1マス：1間 (1.8m)

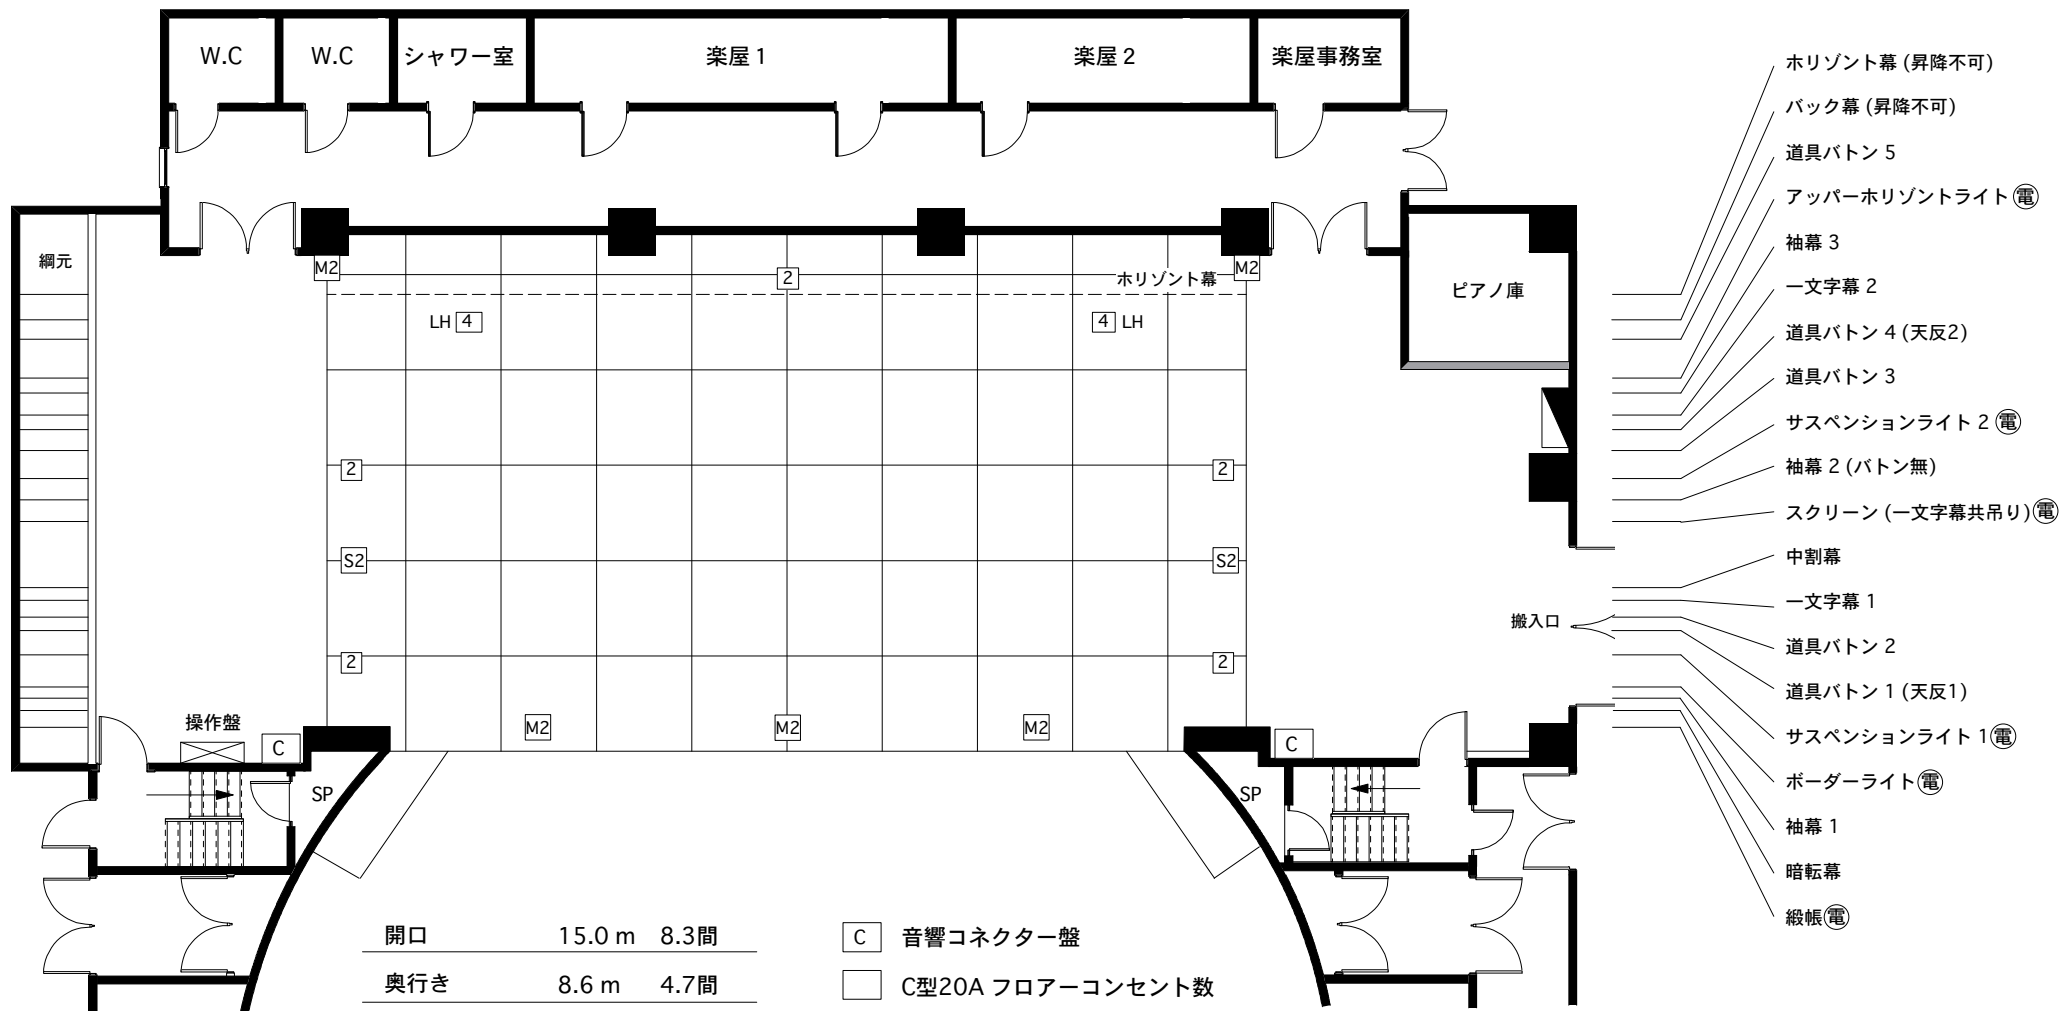

開口	15.0 m	8.3間
奥行	8.6 m	4.7間
高さ	8.0 m	4.4間
舞台高さ	0.7 m	
搬入口寸法	H2.9 m × W3.0 m	
外扉搬入口寸法	H2.7 m × W2.5 m	

- C 音響コネクター盤
- C型20A フロアーコンセント数
- M マイクコンセント×数
- S スピーカーコンセント×数
- 仮設電源(3φ4W, 30kVA, 100A, C30A×4、平行×4)

尾道市民センターむかいしま
〒722-0073 尾道市向島町5531-1
Tel: (0848)44-0683 Fax: (0848)44-2569

お問い合わせ先
しまなみ交流館 (テアトロシェルネ)
〒722-0036 尾道市東御所町10-1
Tel: (0848)25-4073 Fax: (0848)22-2007

題名	日	時	主催者名