



尾道市立（仮称）北部認定こども園：尾道市美ノ郷町三成 1 5 1 5 番地 付近図（左下赤枠）



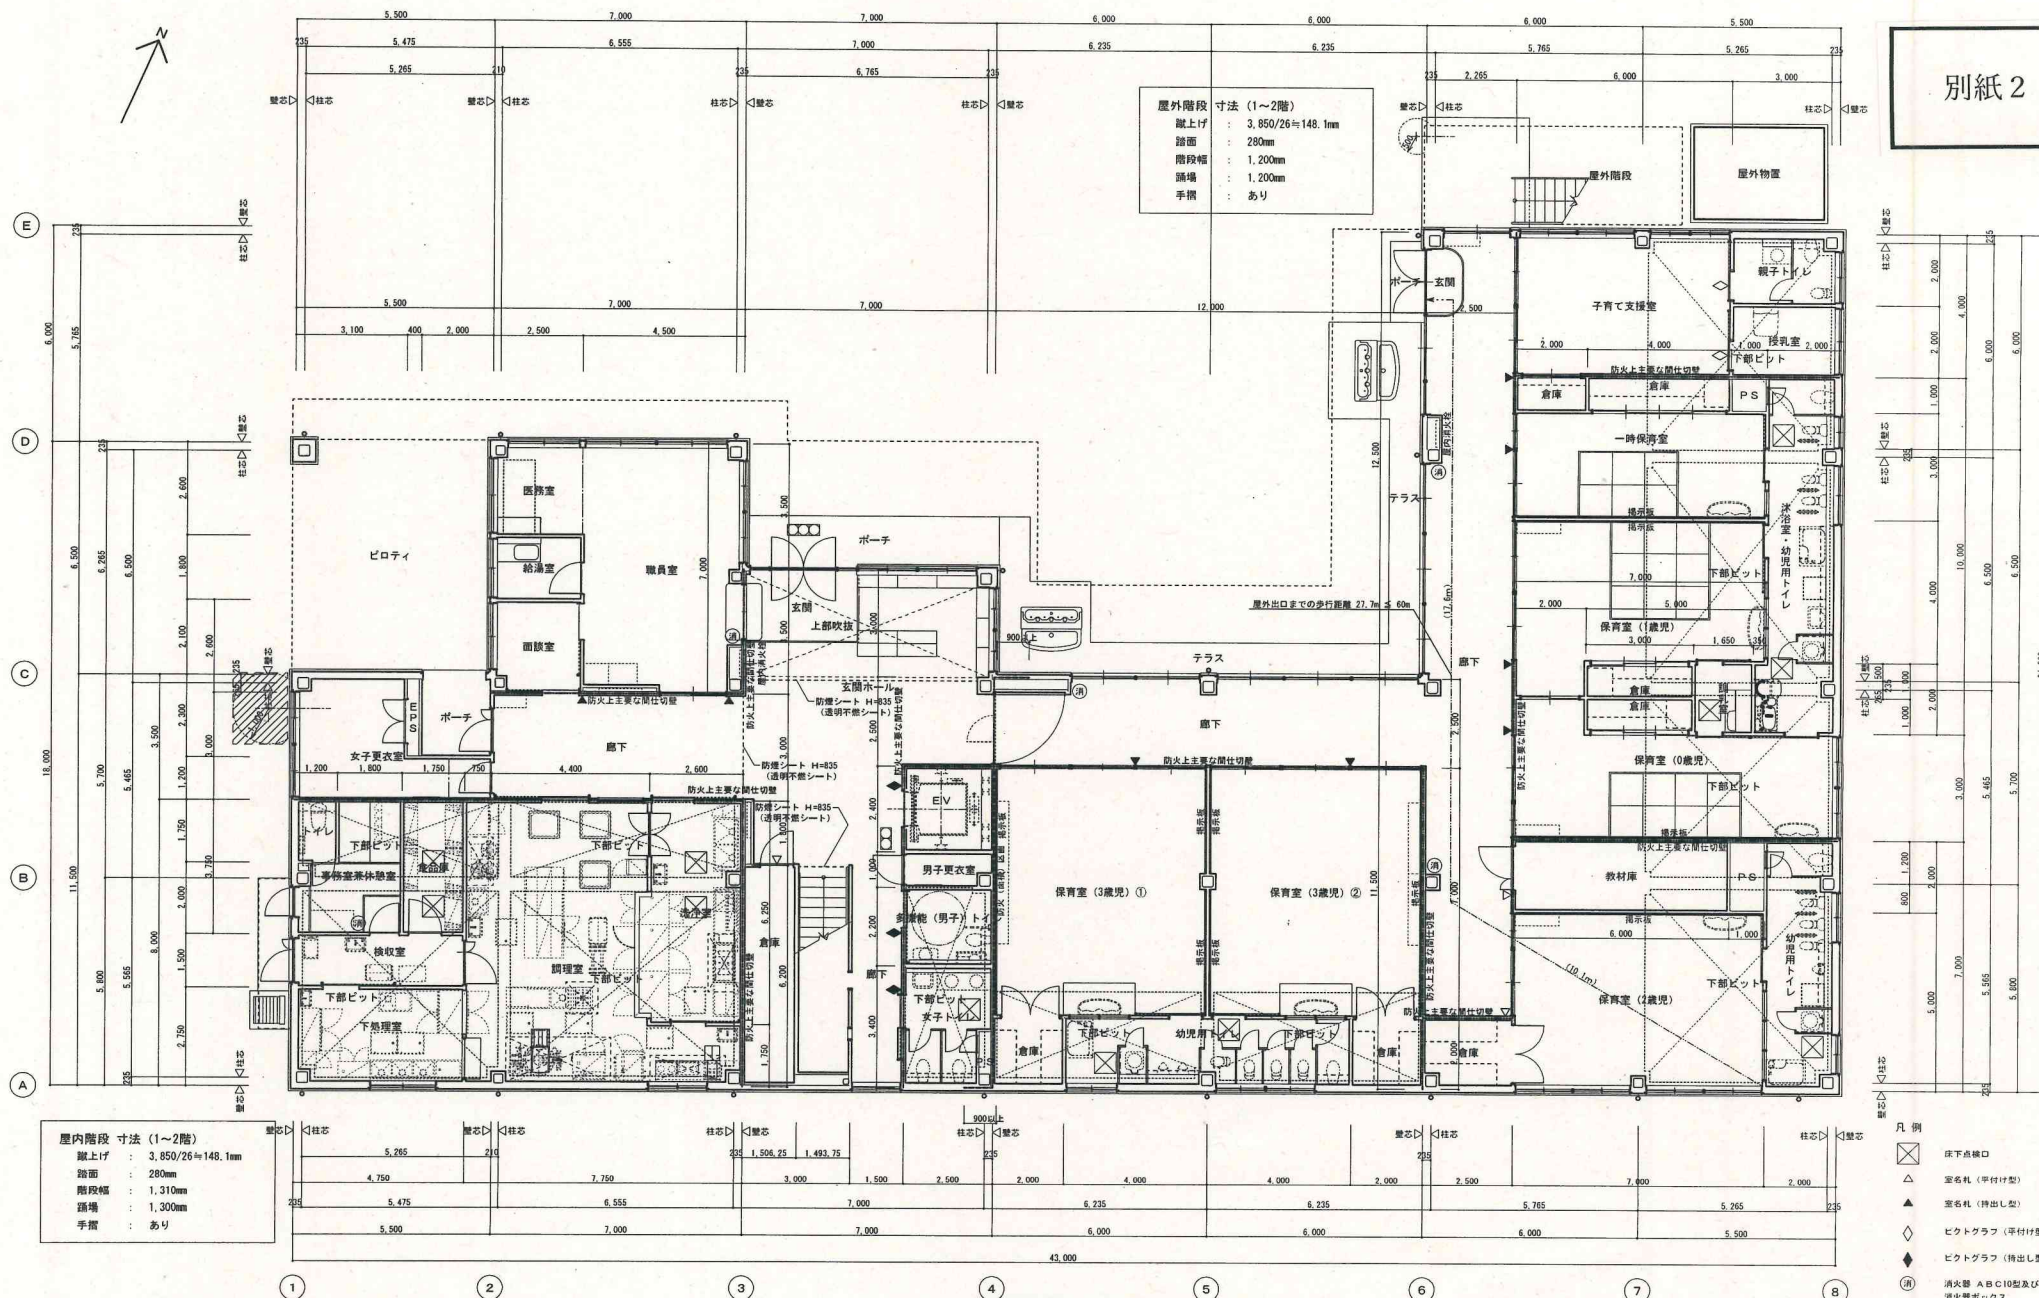

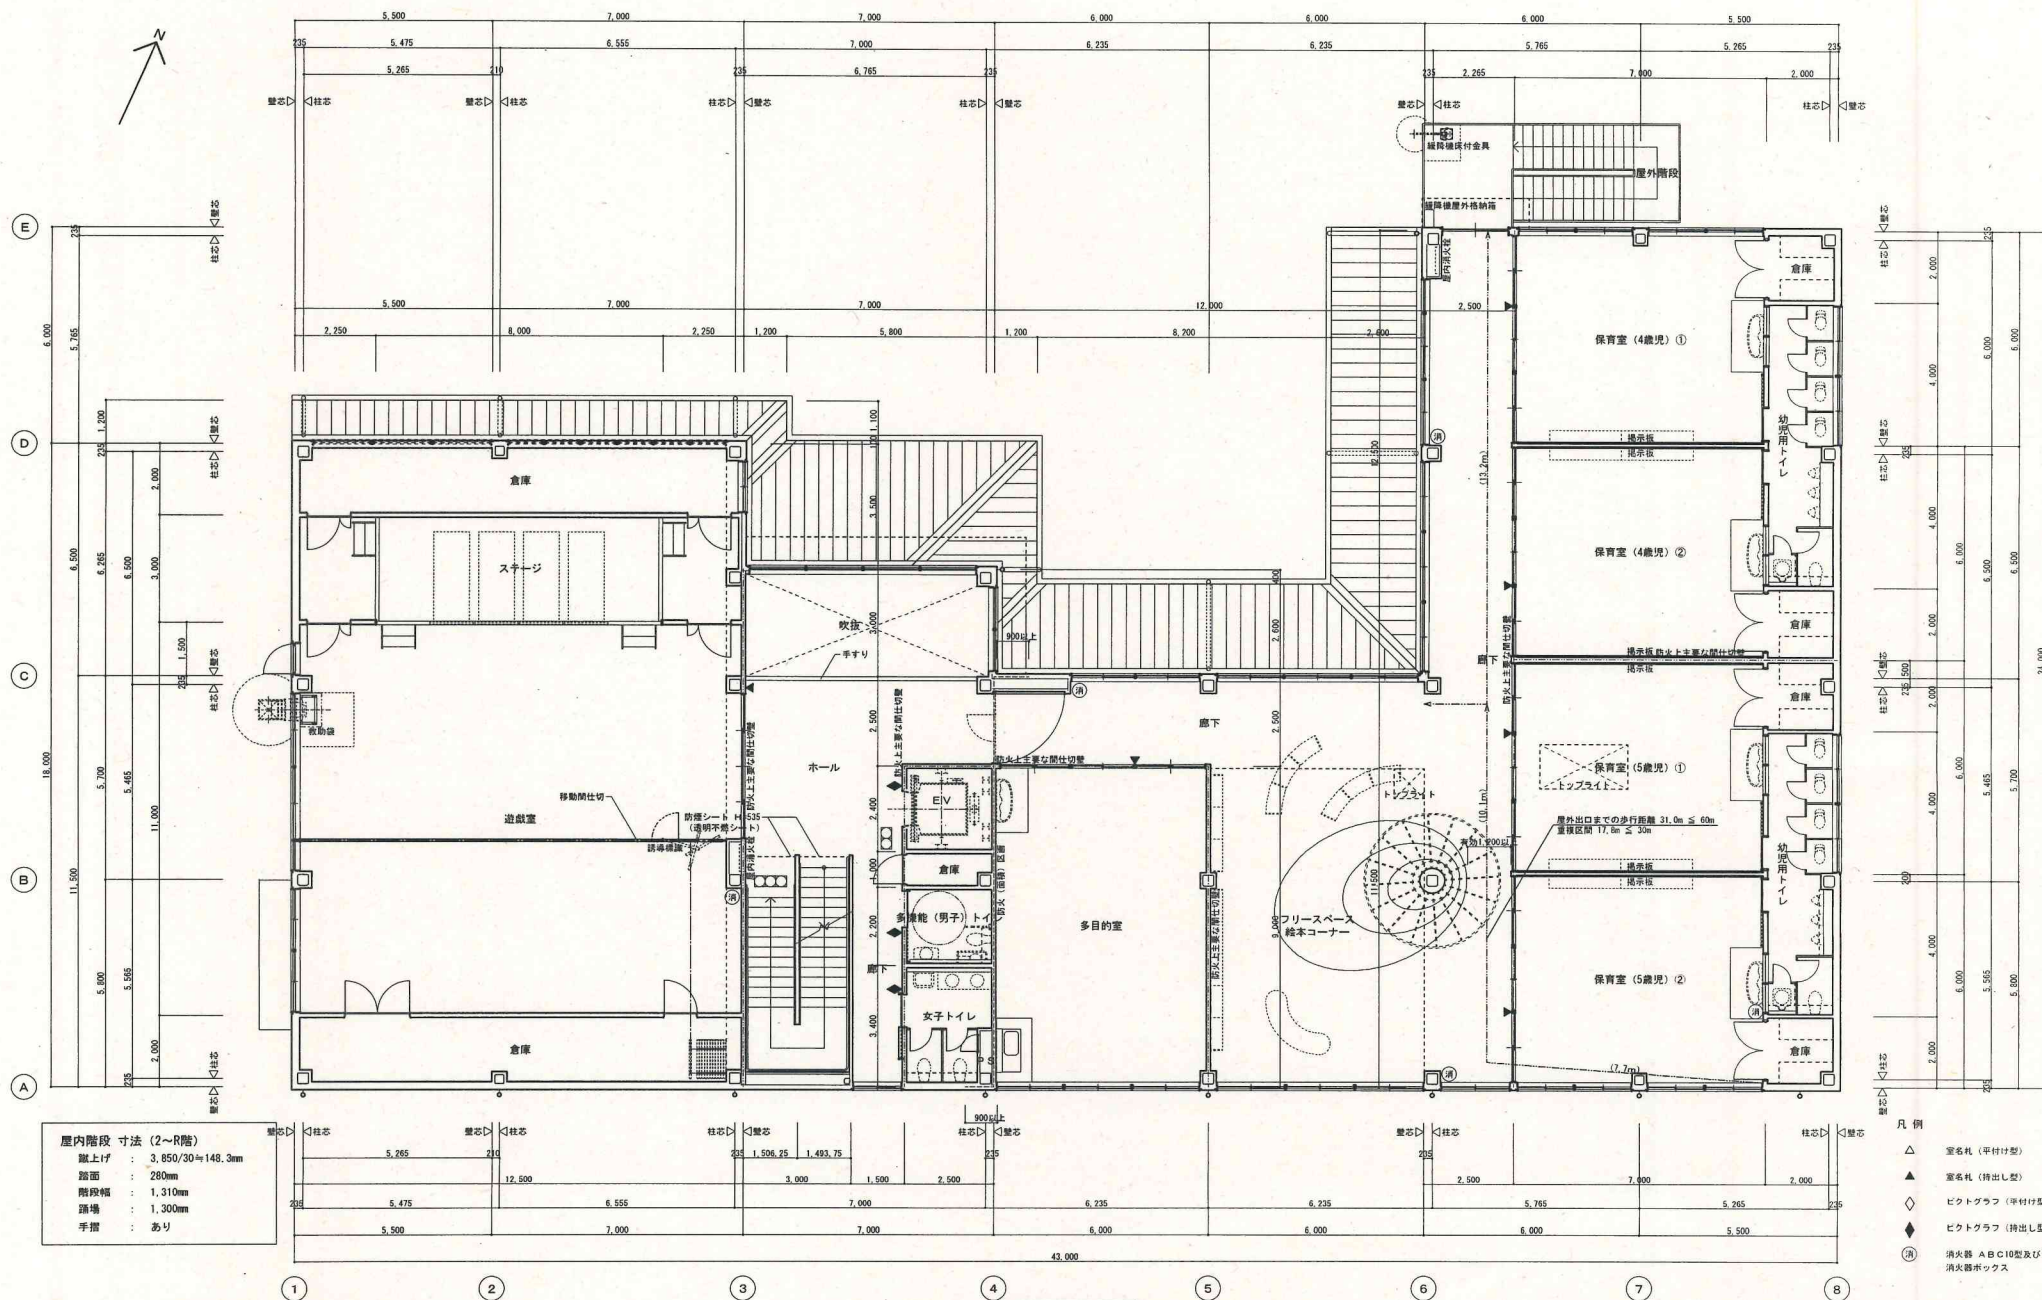

2階平面図 1/100


工事名: (仮称) 北部認定こども園建設工事 (建築主体)

図面名: 2階平面図

縮尺: 1/100
A2版: 100%
A3版: 71%

業種: 部長: 課長: 主任: 担当:

日付: R5年 A-20

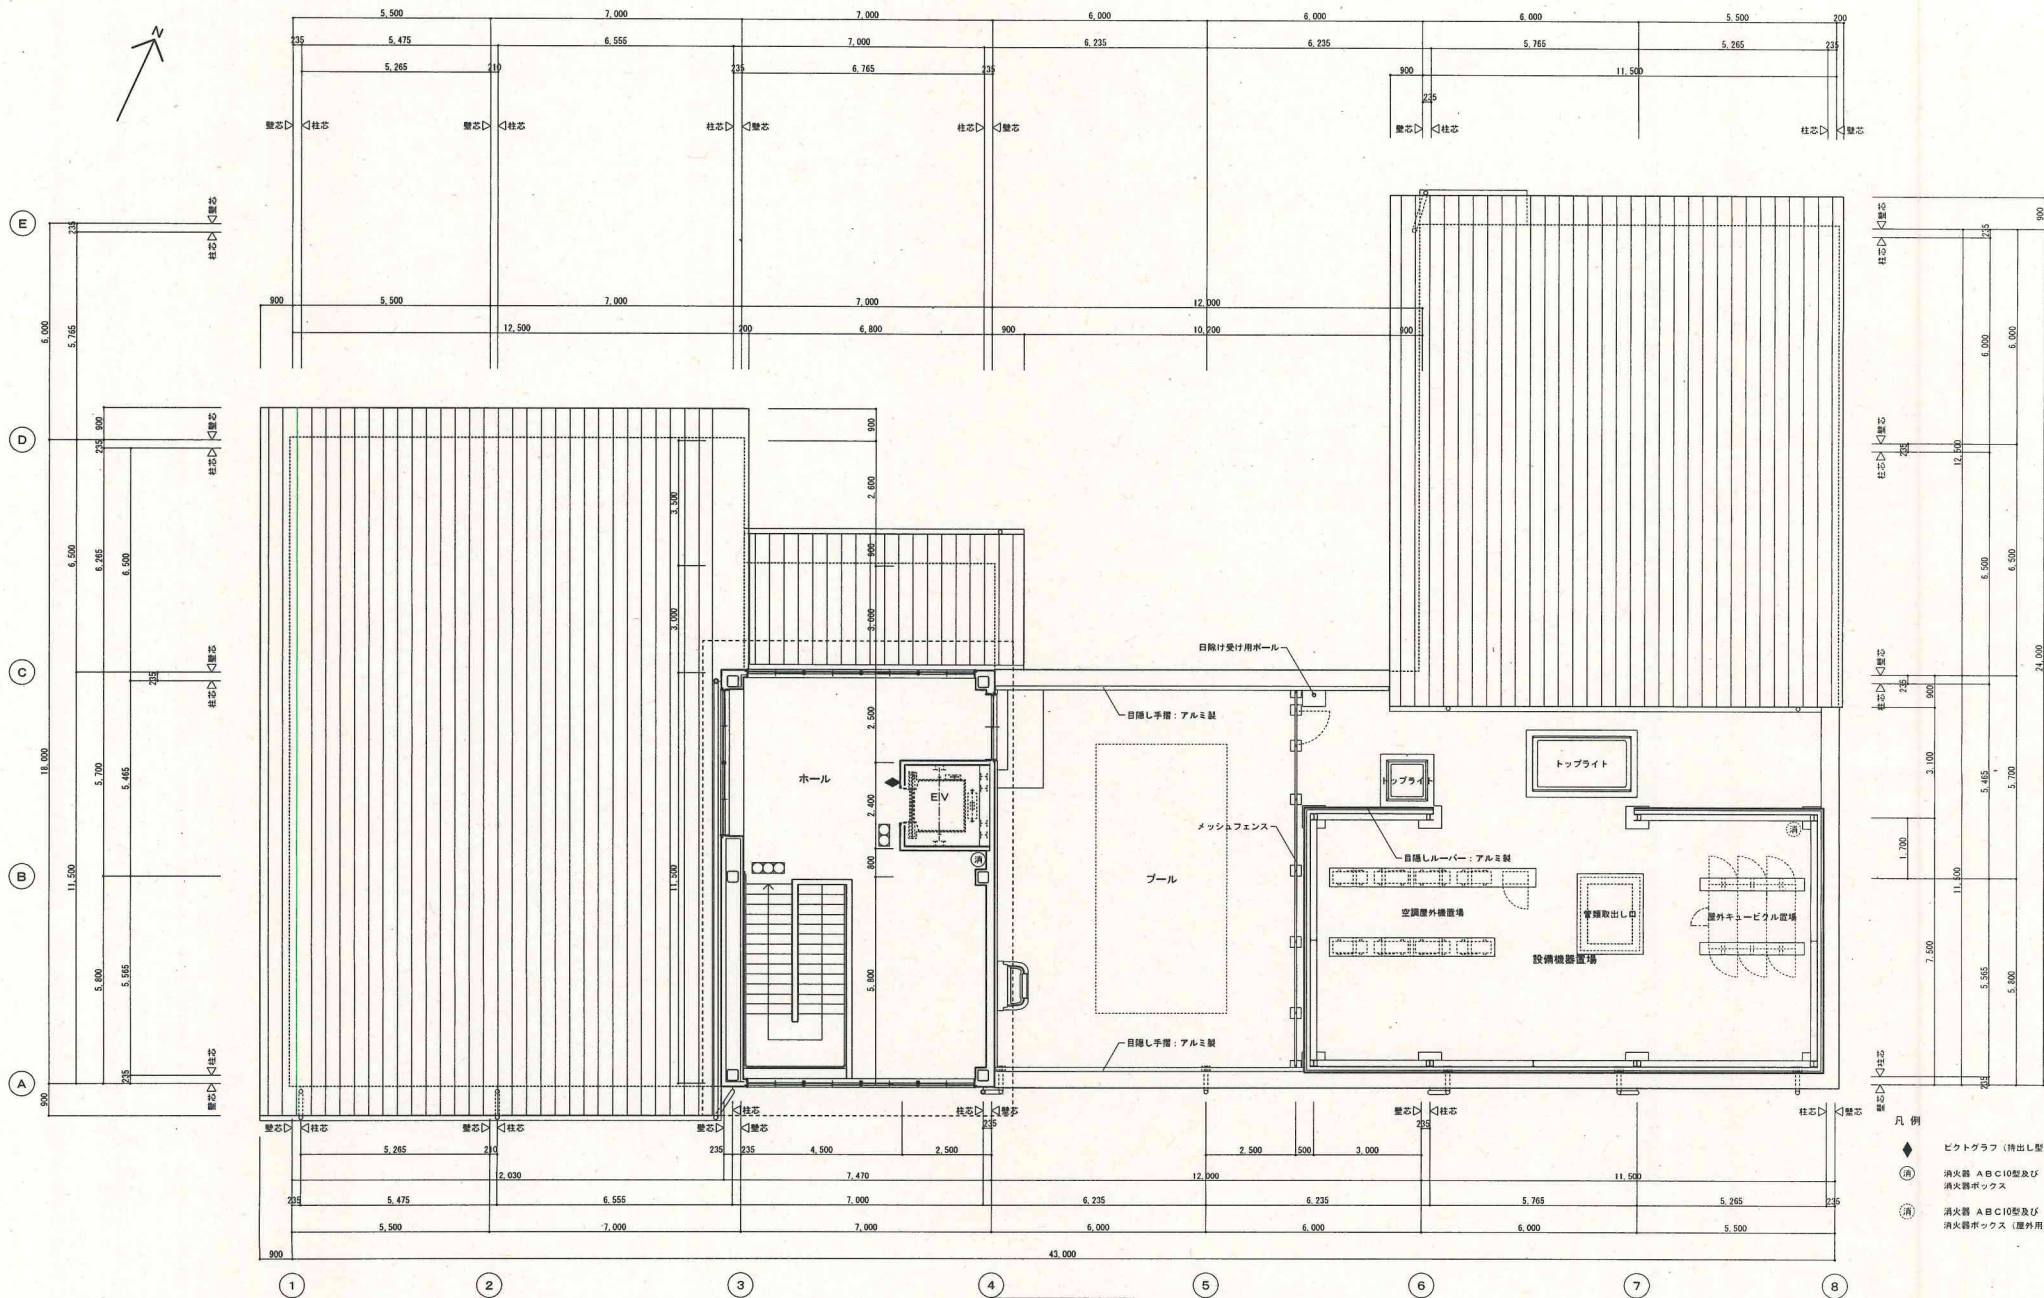

R階平面図 1/100

工事名:	図面名:	縮尺:	製図:	部長:	課長:	主任:	担当:	日付:	図番:
(仮称) 北部認定こども園建設工事 (建築主体)	R階平面図	1/100 A2版: 100% A3版: 71%						R 5 年	A - 21

<厨房工事区分>

	厨房業者工事 (設備工事)	厨房業者外工事 (設備工事)
厨房機器 搬入・据付	○	—
厨房機器 配管工事 (機器までの接続を含む)	—	○
厨房機器 配線工事 (機器までの接続を含む)	—	○
配管・配線部材一式 (カラン・バルブ・手元開閉等、 リレーコンセント、水栓柱等)	—	○


- 排気フード (設備工事)
- 換気口 (設備工事)
- 手洗器 (設備工事)

- 側 溝 (建築工事) お打合せ要
- グリストラップ (設備工事)
- 給湯器 (設備工事) お打合せ要

※厨房業者の工事範囲は機器の設置 (レベル出し) のみ
とし給排水・電気・ガス等の配管・配線工事は一次、
二次とも厨房業者外工事 (設備工事) とします。

※予備設備についてはお打合せ要

※厨房内の下地及び仕上材は、不燃材料とします。

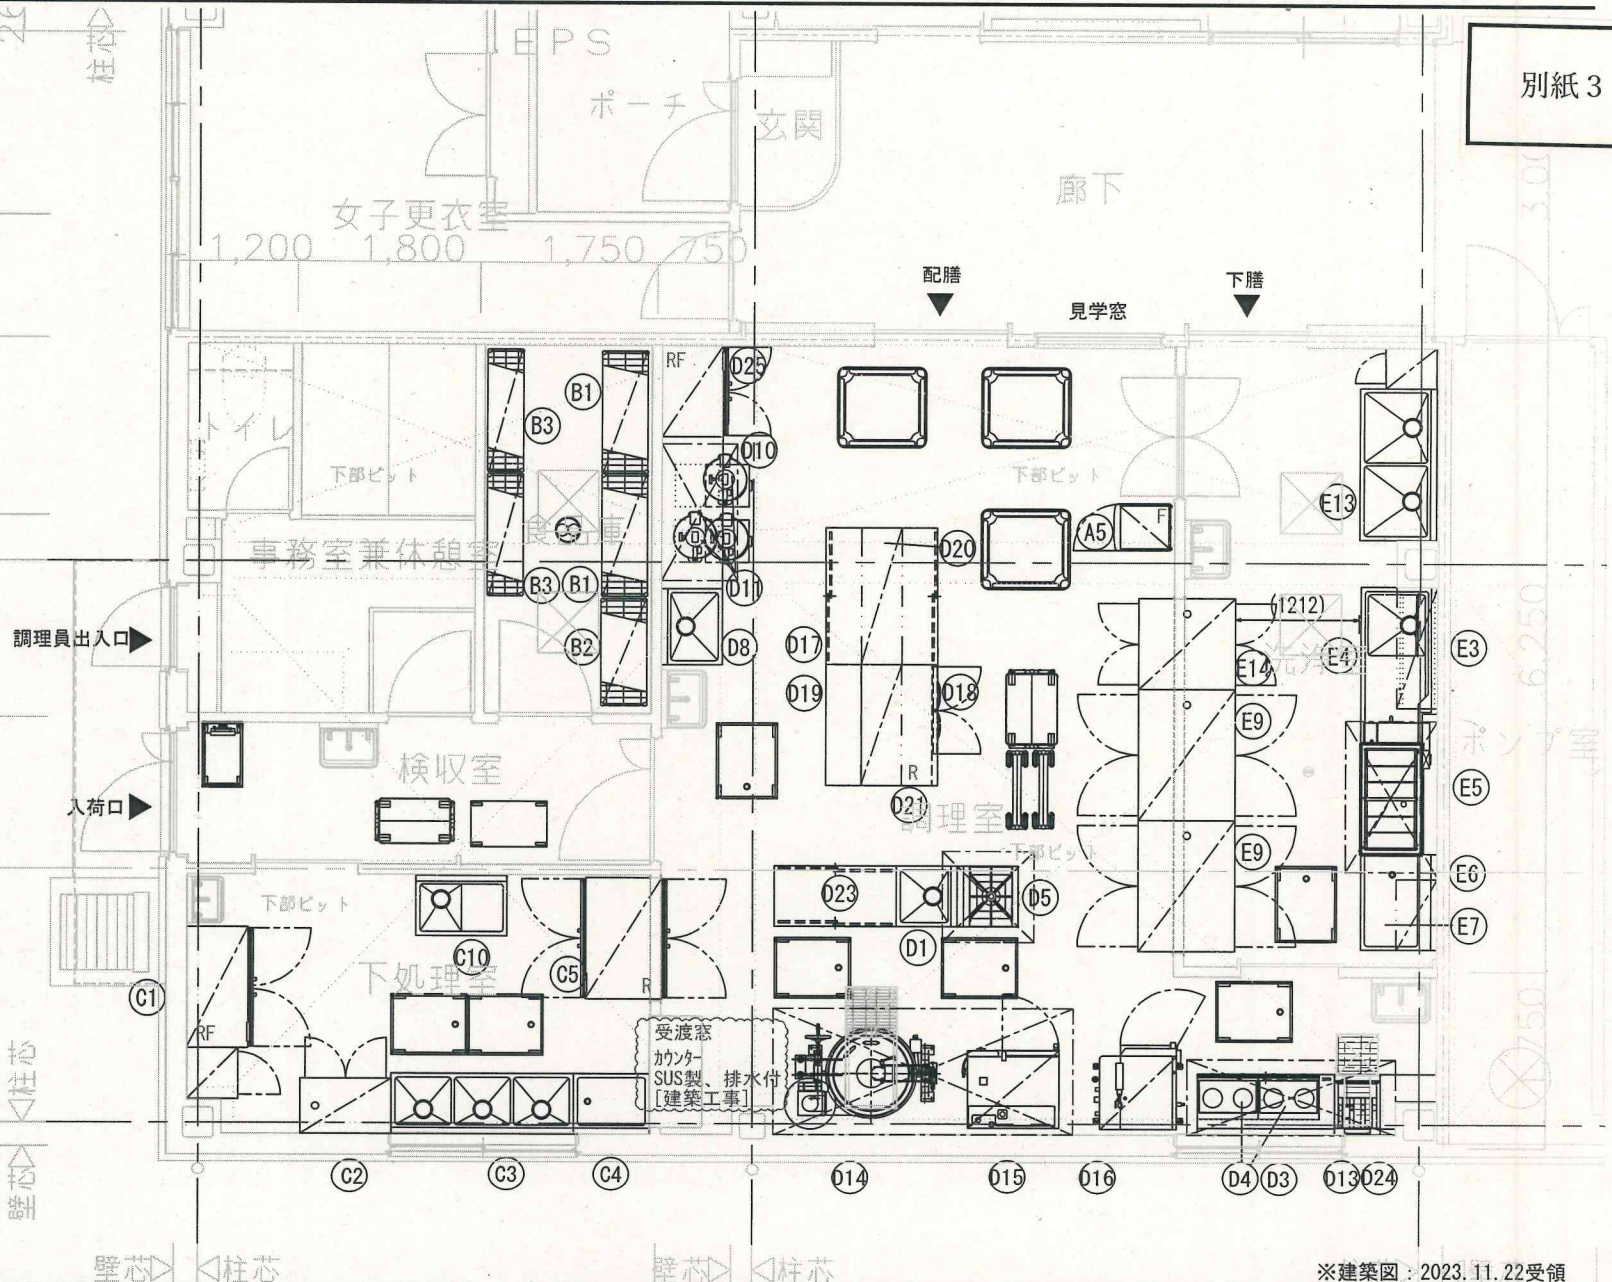

※建築図：2023.11.22受領

			DATE *	工事名称 仮称) 北部認定こども園建設工事				* — *
			FILE WTS230703L01S	図面名称 厨房配置図 (一般熱源)	No. *	Quant. *	SCALE 1/50	

尾道市立(仮称)北部認定こども園給食調理業務委託評価基準

分類	評価項目	評価の視点	配点
事業者評価	提案事業者の概要	・経営母体の財務、経営状態は正常かつ良好か	35点
	業務実施方針	・保育所等給食調理業務の取り組み姿勢から、事業展開の発展性及び将来にわたる継続的な運営が期待できるか	
	業務実績及び受託体制	・同種・類似業務(保育所・学校給食、地方公共団体から受託(指定管理を含む)した児童福祉業務)の実績はあるか	
		・本事業に必要な人員等、受託体制は整備されているか	
提案評価	保育所給食に対する基本的な考え方及び取り組み	・尾道市立(仮称)北部認定こども園給食調理業務委託事業仕様書に基づき、業務を継続して安定的に履行できる提案になっているか	40点
	配慮が必要な園児への対応	・アレルギー食、離乳食、個別対応食等について、誤食・誤嚥の防止や、月齢・発達段階に応じて適切に対応する提案となっているか	
	保育施設との連携	・保育施設との連携会議、食育の取り組み、保護者との連携について積極的な提案になっているか	
	衛生管理及び事故予防	・衛生管理、食中毒発生を防止する対策及び異物混入防止対策は、具体的かつ適切な提案内容となっているか	
		・業務従事者の意識及び資質向上のための研修計画は、内容が具体的かつ実施頻度は十分か	45点
	雇用・処遇	・市の会計年度任用職員の現在の処遇を下回っていないか。	
		・業務従事者の福利厚生は充実しており働きやすい体制になっているか	
	安定的に運営できるような職制設定と配置	・業務責任者、業務従事者等の配置体制は十分か	
		・休暇代替の対応等、日々の業務の継続性を担保する体制になっているか	
	組織体制・危機管理	・運営管理者が、給食調理現場の状況を的確に把握し、緊急時等の対応を速やかに実施できる体制となっているか	
	価格	・限られた予算を有効に分配して事業を執行できる提案となっているか ・費用が提案内容に対して妥当であるか	
総合評価	事業に対する熱意等	・本事業に対して十分な熱意はあるか	30点