

建物所在地: 広島県尾道市高瀬町 字高江台 2956-5



付近見取図 1/25000


工事概要

計画建物-低層部2層建て
 最高の高さ 13.59m (平均地盤高さからの高さ13.516m)
 延べ床面積 2,021.85㎡
 建築面積 1,189.72㎡
 中階建物周囲の外構整備工事
 重量鉄骨造平屋建て解体
 敷地: 都市計画区域内 市街化調整区域
 (建築率70% 容積率400%)
 建蔽率 36.41% < 70%
 容積率 61.87% < 200%

凡 例

- 対象範囲を示す。
- 計画建物を示す。
- ±0 設計地からの高低差を示す。

* 敷地内道路は、1.5m幅を確保している。
 * 平均地盤高さは、設計地+74mmとする。

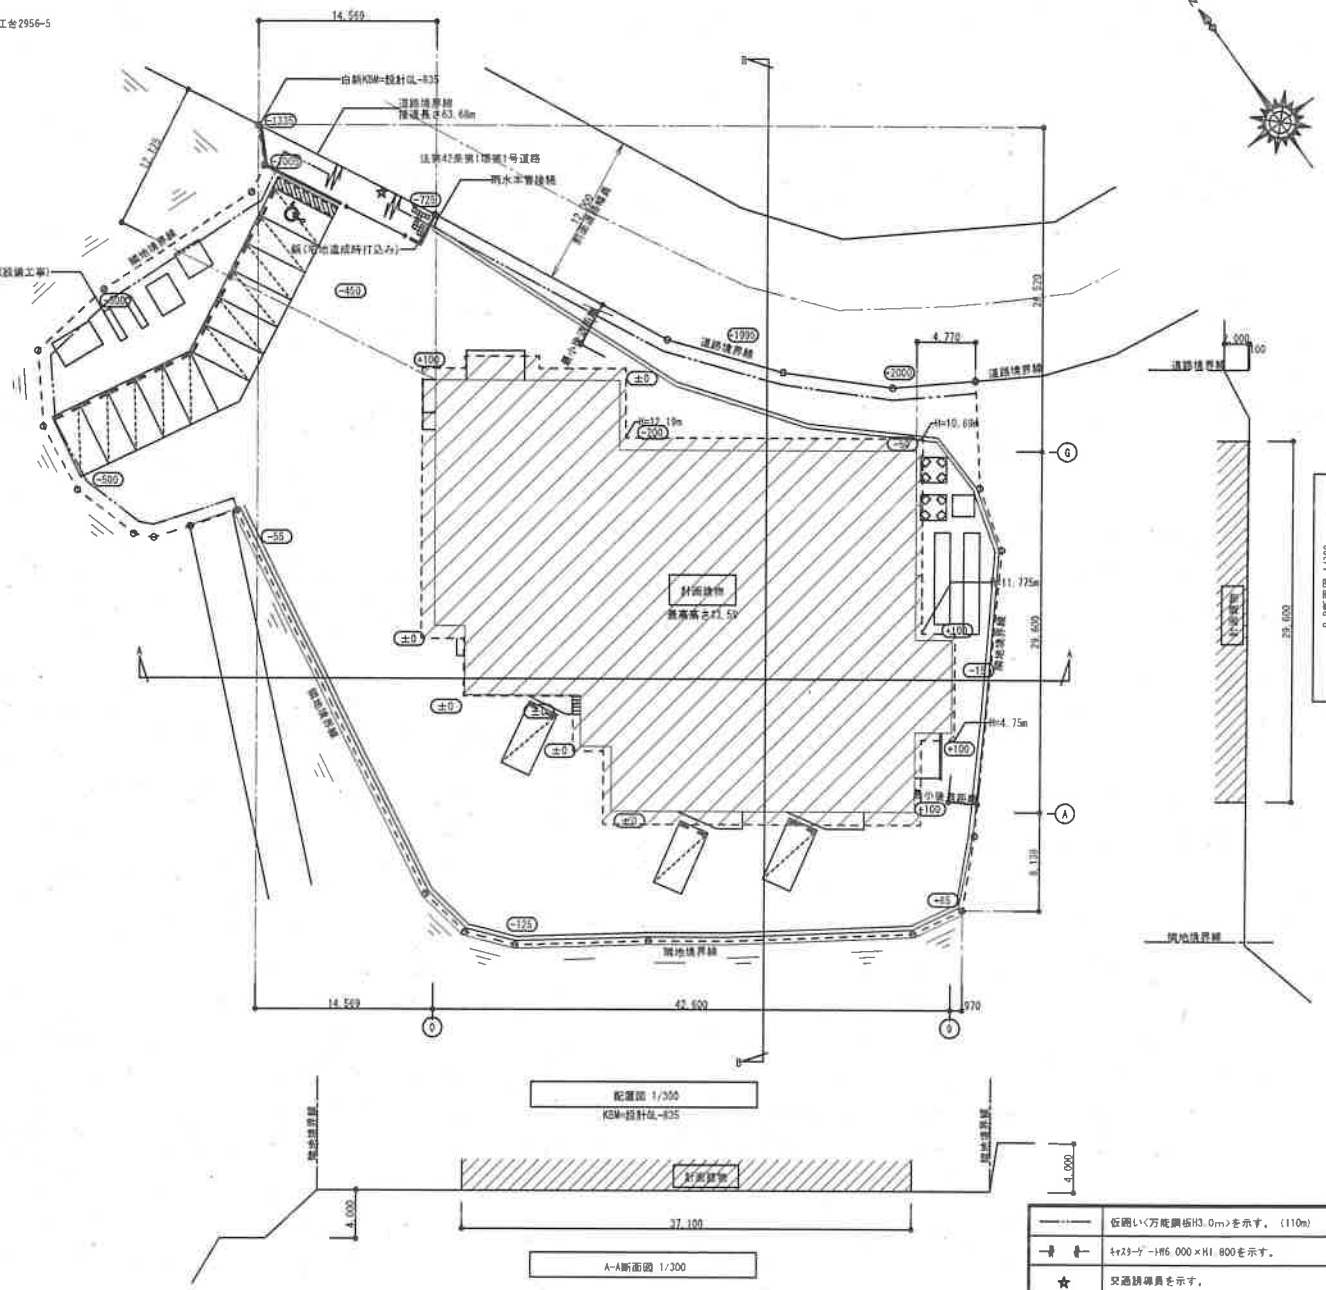


配置図 1/300
 KSW-設計地-835

A-A断面図 1/300

	仮囲い(万能鋼板H3.0m)を示す。(110m)	(指定仮設)
	4x23-ゲ-1H6.000×H1.800を示す。	(指定仮設)
★	交通誘導員を示す。	(指定仮設)

記事	

設計年月日	工事名 (仮称) 尾道地区学校給食センター新築工事 (建設主体)	A 2 版 100% A 3 版 71%	図面番号 A-12
図面名	付近見取図・配置図	縮 尺 1/300 + 25000	

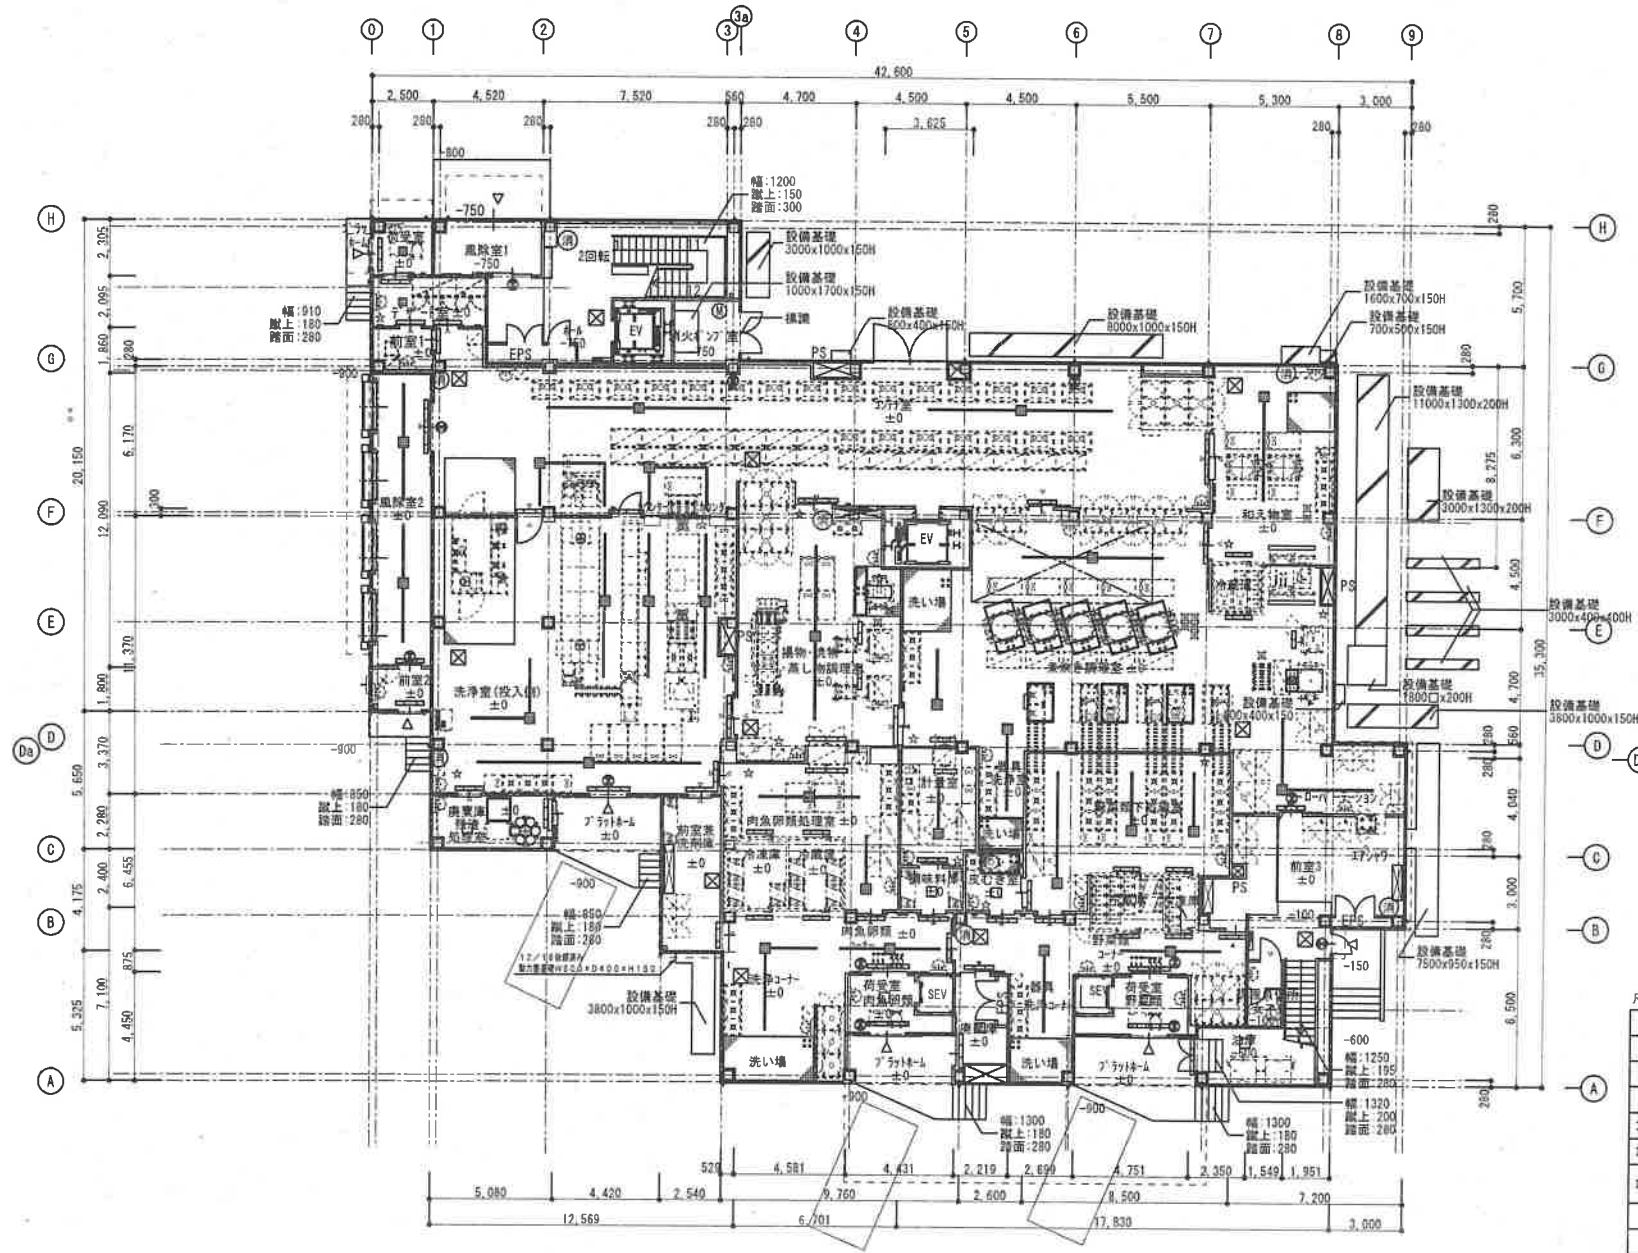

凡例

±0	1FLからの高さを示す
消火器の付加	(消火器共)
室名札を示す	(V: 平付, W: 持出)
◇	ビタリオンを示す
ALC=100の位置を示す	
押出成形板t=80の位置を示す	
強化コンクリートt=12.5 +軽質石質ボードt=9.5(両面) の位置を示す	
▽	外部出入口を示す
床点検口 600角を示す	
避難口誘導標識	
避難誘導標識	
☆	化学物質濃度測定箇所を示す

記事

設計年月日

工事名

(設計) 豊田地区学校給食センター新築工事

(建築主体)

図面名

1階平面図

A 2版

100%

A 3版


71%

縮尺

1/150

図面No.

A-20

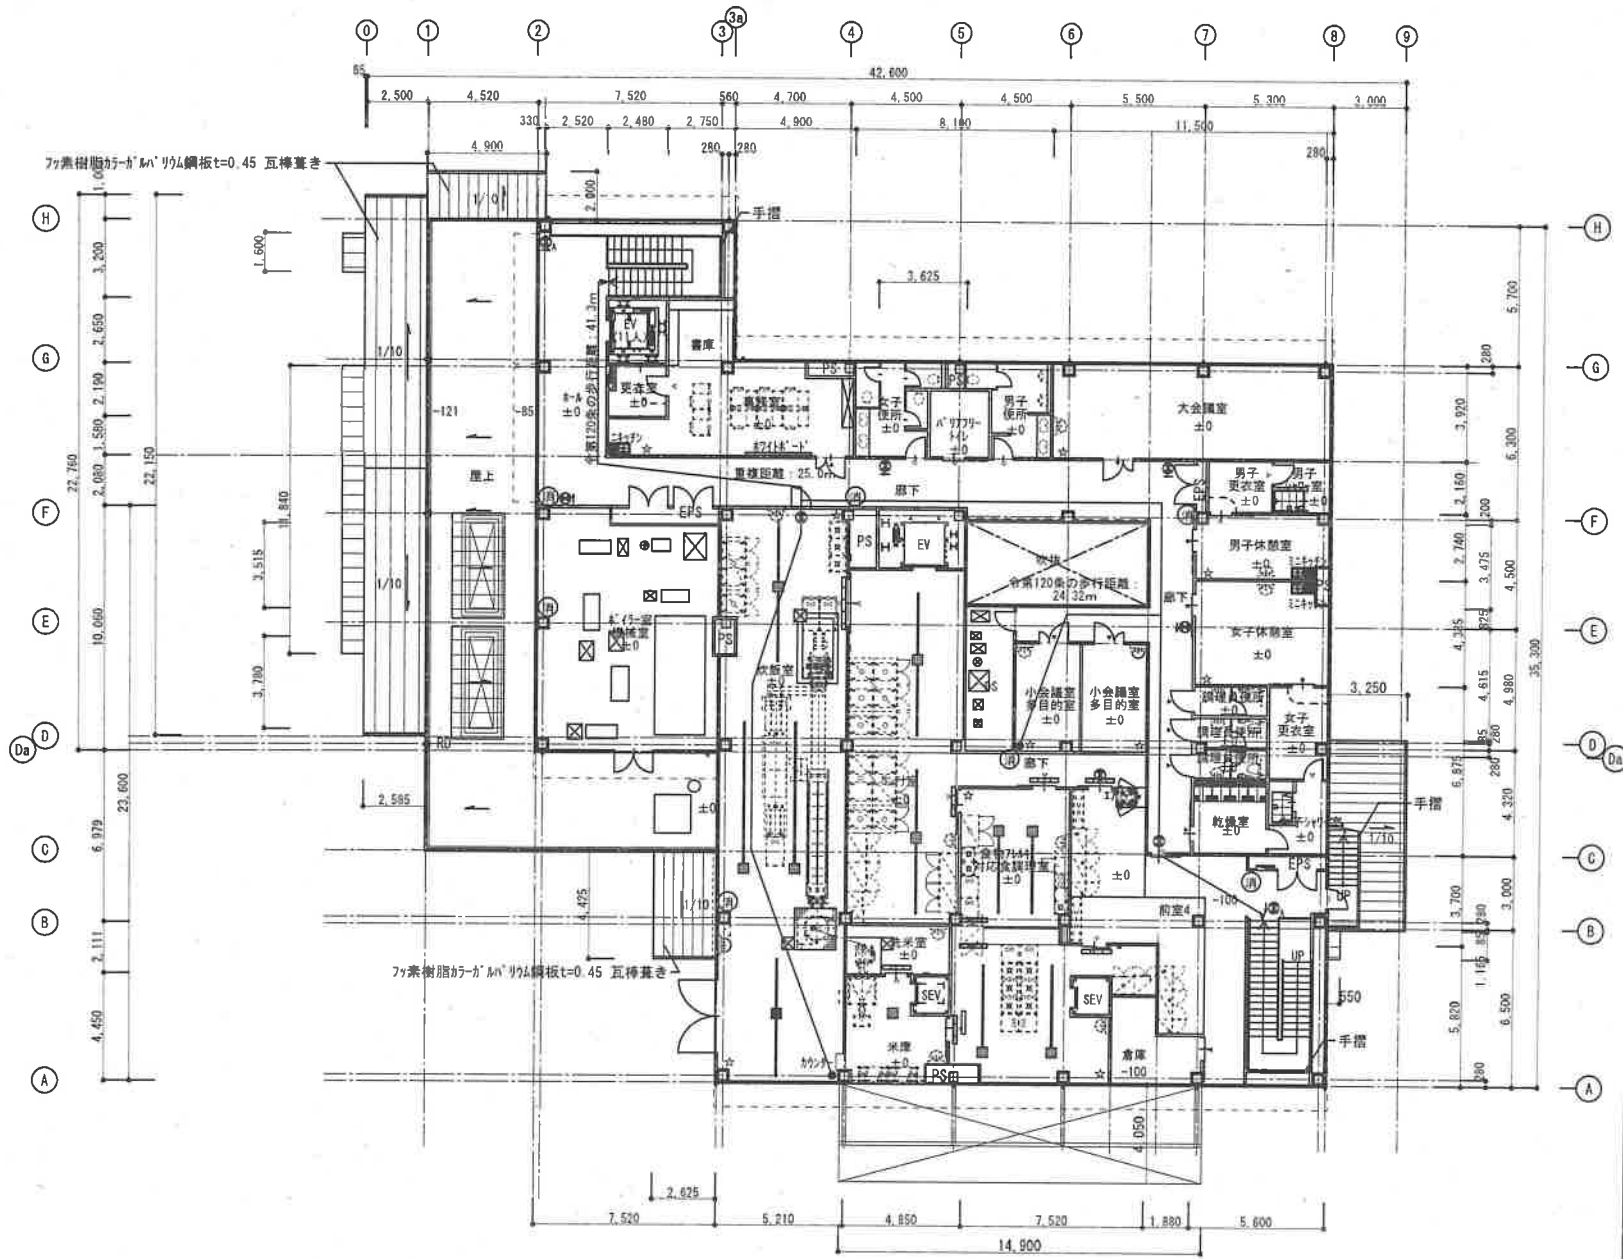

凡例

±0	2FLからの高さを示す
(R)	消火器の位置を示す
▽▽	室名を示す (▽:平付, ▽:階出)
◇	ドア開けを示す
ALC	ALC=100の位置を示す
押出成形板	押出成形板=60の位置を示す
強化石膏ボード	強化石膏ボード=12.5 +硬質石膏ボード=9.5(両面) の位置を示す
▽	外部出入口を示す
RD	R=71(横引き)を示す
避難口誘導標識	避難口誘導標識
避難口誘導標識(矢印付き)	避難口誘導標識(矢印付き)
避難口誘導標識	避難口誘導標識
☆	化学物質濃度測定箇所を示す

記号

設計年月日

工事名 (仮称) 尾道地区学校給食センター新設工事
(建築主)

図面名

2階平面図

A 2 版 100%

A 3 版 71%

縮尺 1/150

図面 No.

A-21