


A3 S=1:500

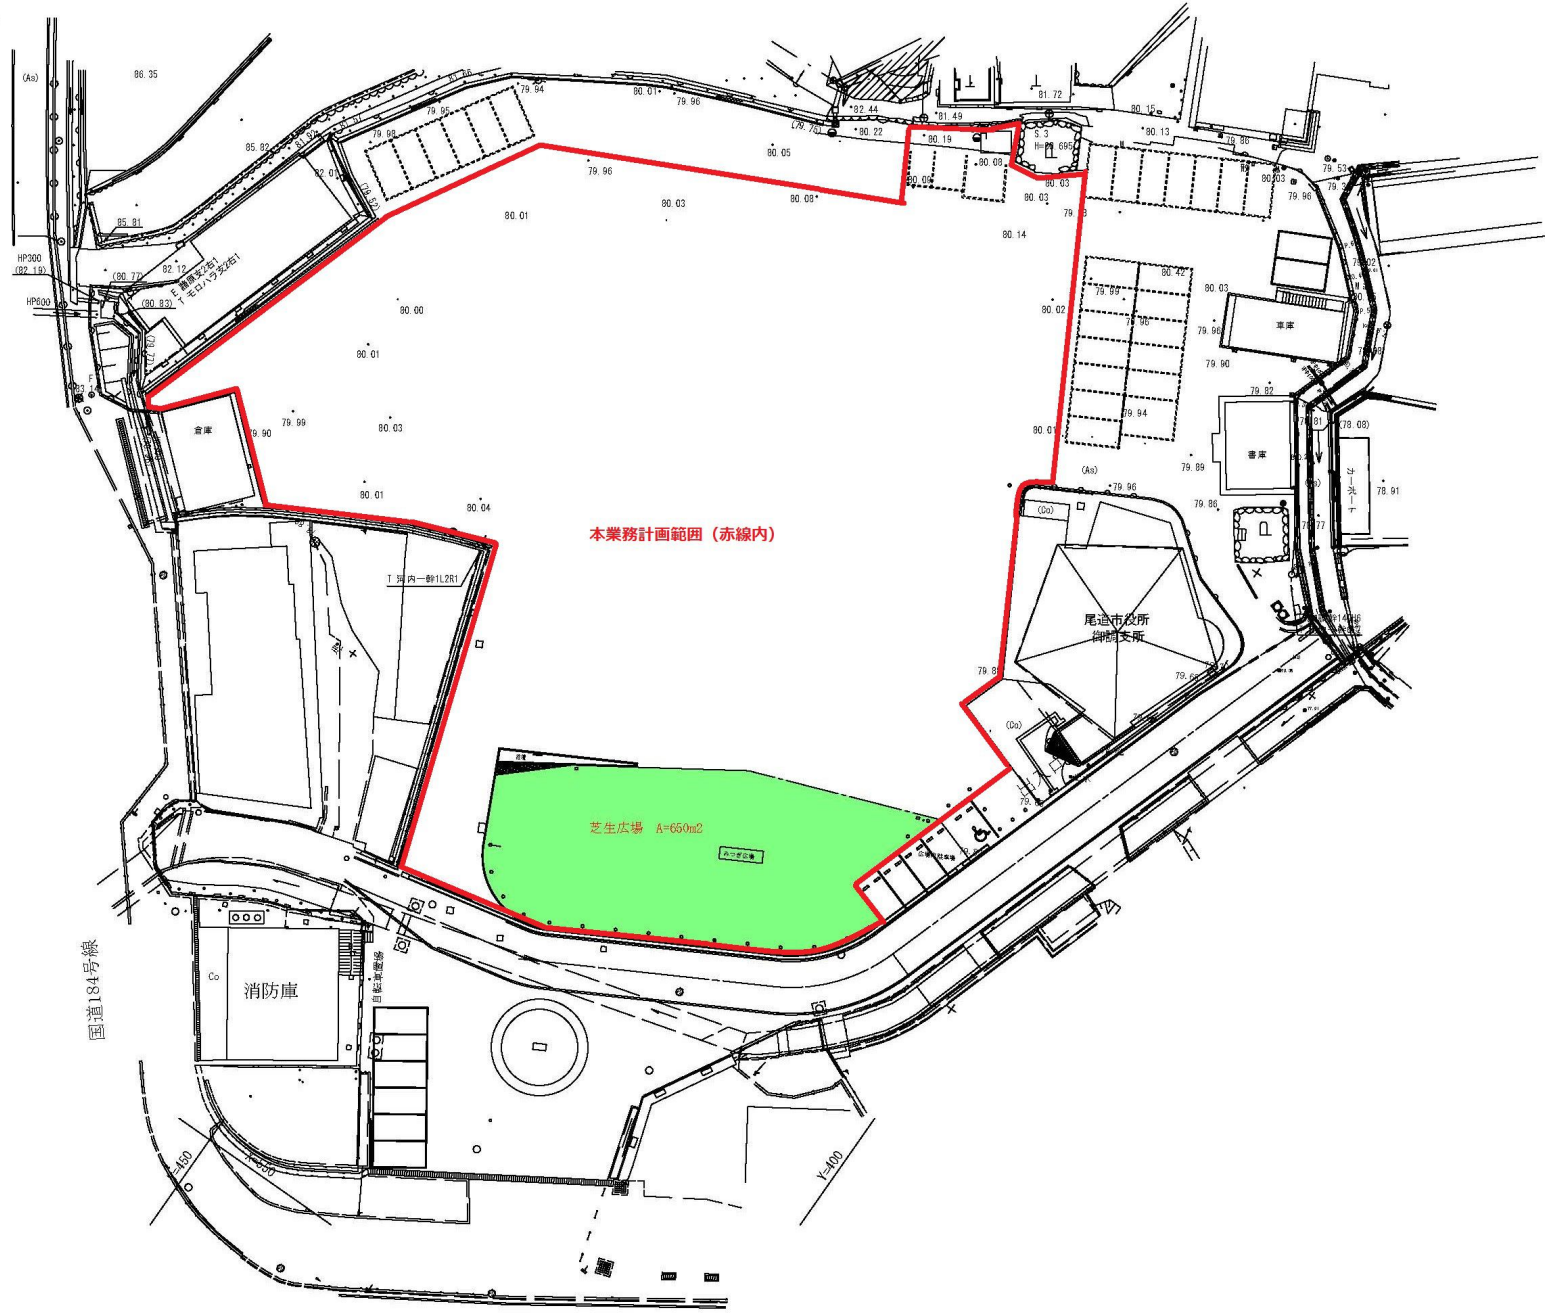

本業務計画範囲 (赤線内)

芝生広場 A=650m²

尾道市役所
御前支所

消防庫

国道184号線

至 府中 至 三原
国道486号線

クロスロードみつぎ駐車場