


# 尾道市民センターむかいしま文化ホール 断面図

縮尺 A3 1/100

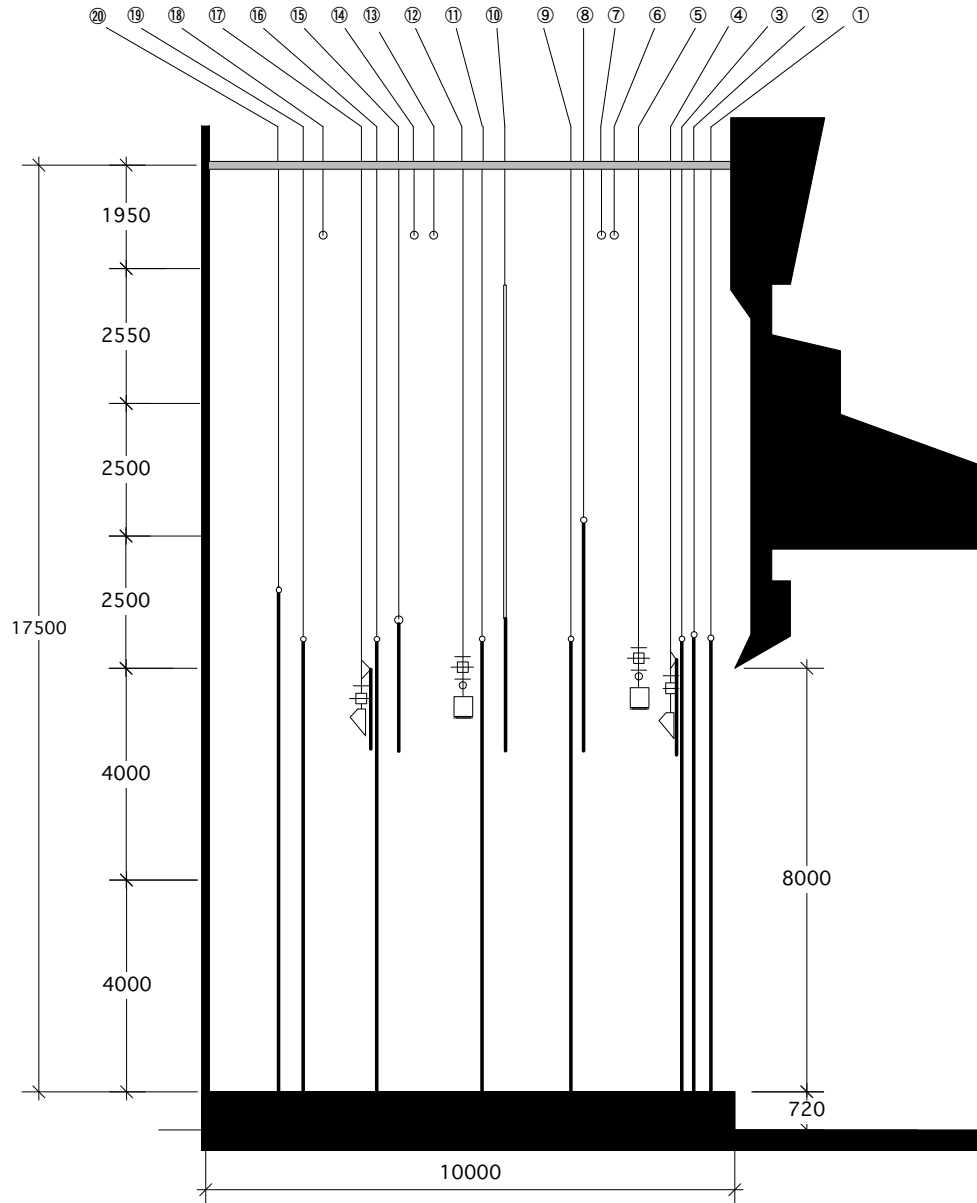

- ① 緞帳 (電)
- ② 暗転幕
- ③ 袖幕 1
- ④ ポーダーライト (電)
- ⑤ サスペンションライト 1 (電)
- ⑥ 道具バトン 1 (天反1)
- ⑦ 道具バトン 2
- ⑧ 一文字幕 1
- ⑨ 中割幕
- ⑩ スクリーン (一文字幕共吊り) (電)
- ⑪ 袖幕 2 (バトン無)
- ⑫ サスペンションライト 2 (電)
- ⑬ 道具バトン 3
- ⑭ 道具バトン 4 (天反2)
- ⑮ 一文字幕 2
- ⑯ アッパー水平トライト (電)
- ⑰ バック幕 (昇降不可)
- ⑱ 道具バトン 5
- ⑳ ホリゾン幕 (昇降不可)

尾道市民センターむかいしま  
〒722-0073 尾道市向島町5531-1  
Tel : (0848)44-0683 Fax : (0848)44-2569

## お問い合わせ先

しまなみ交流館 (テアトロシェルネ)  
〒722-0036 尾道市東御所町10-1  
Tel : (0848)25-4073 Fax : (0848)22-2007