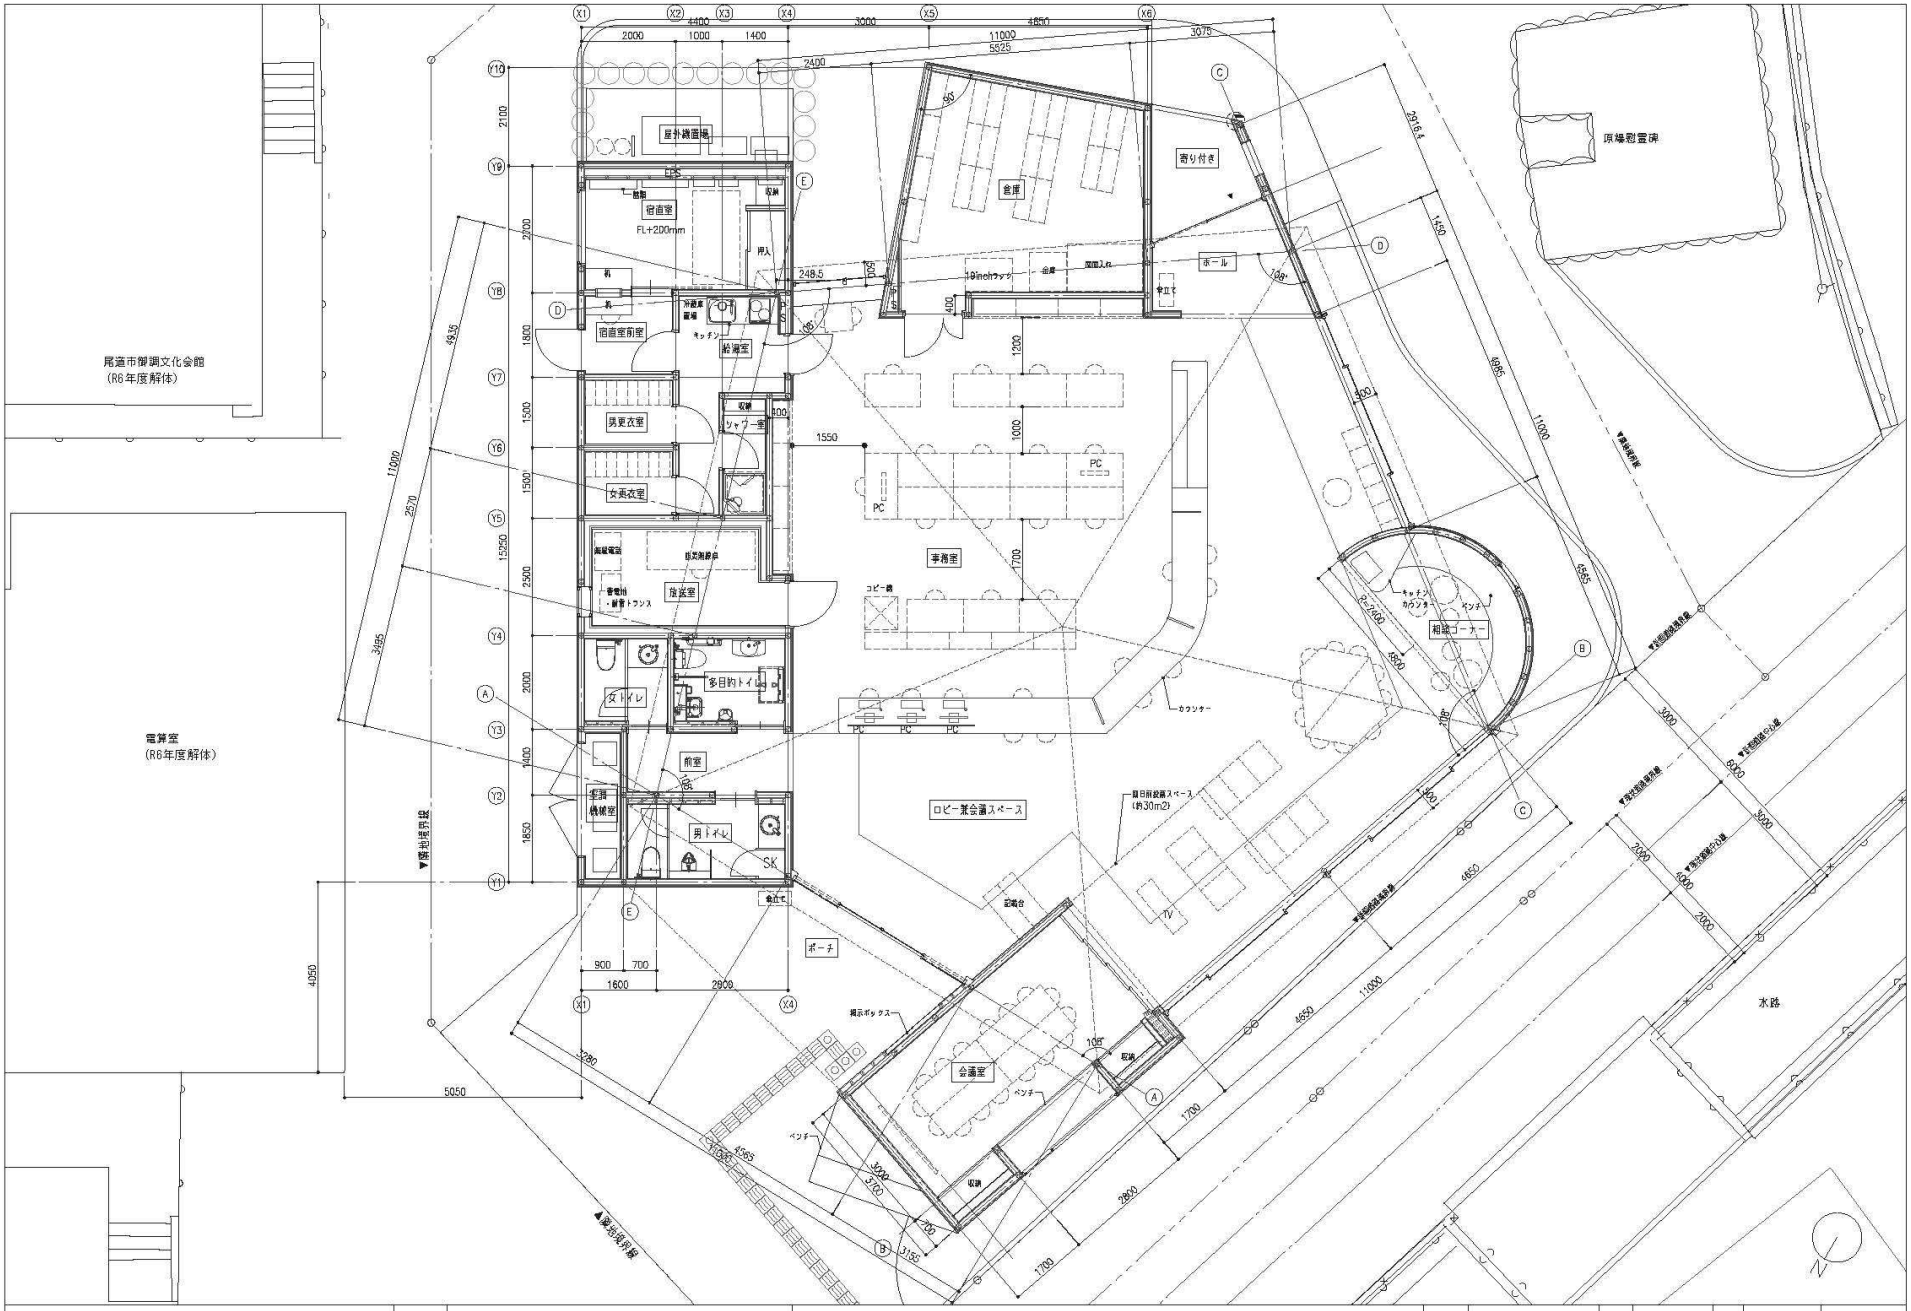
尾道市御調文化会館
(R6年度解体)
電算室
(R6年度解体)
屋外機置場
宿直室
FL+200mm
宿直室前室
キッチン
給湯室
男更衣室
女更衣室
シャワー室
指令室
多目的トイレ
女トイレ
男トイレ
前室
ポーチ
寄り付き
倉庫
ホール
事務室
ロビー兼会議スペース
会議室
相談コーナー
原場慰霊碑
水路
▼敷地境界線
▼隣地境界線
図面名
平面図
縮尺
A3 1/100