



別添②新本庁舎図面
(配置図・平面図)

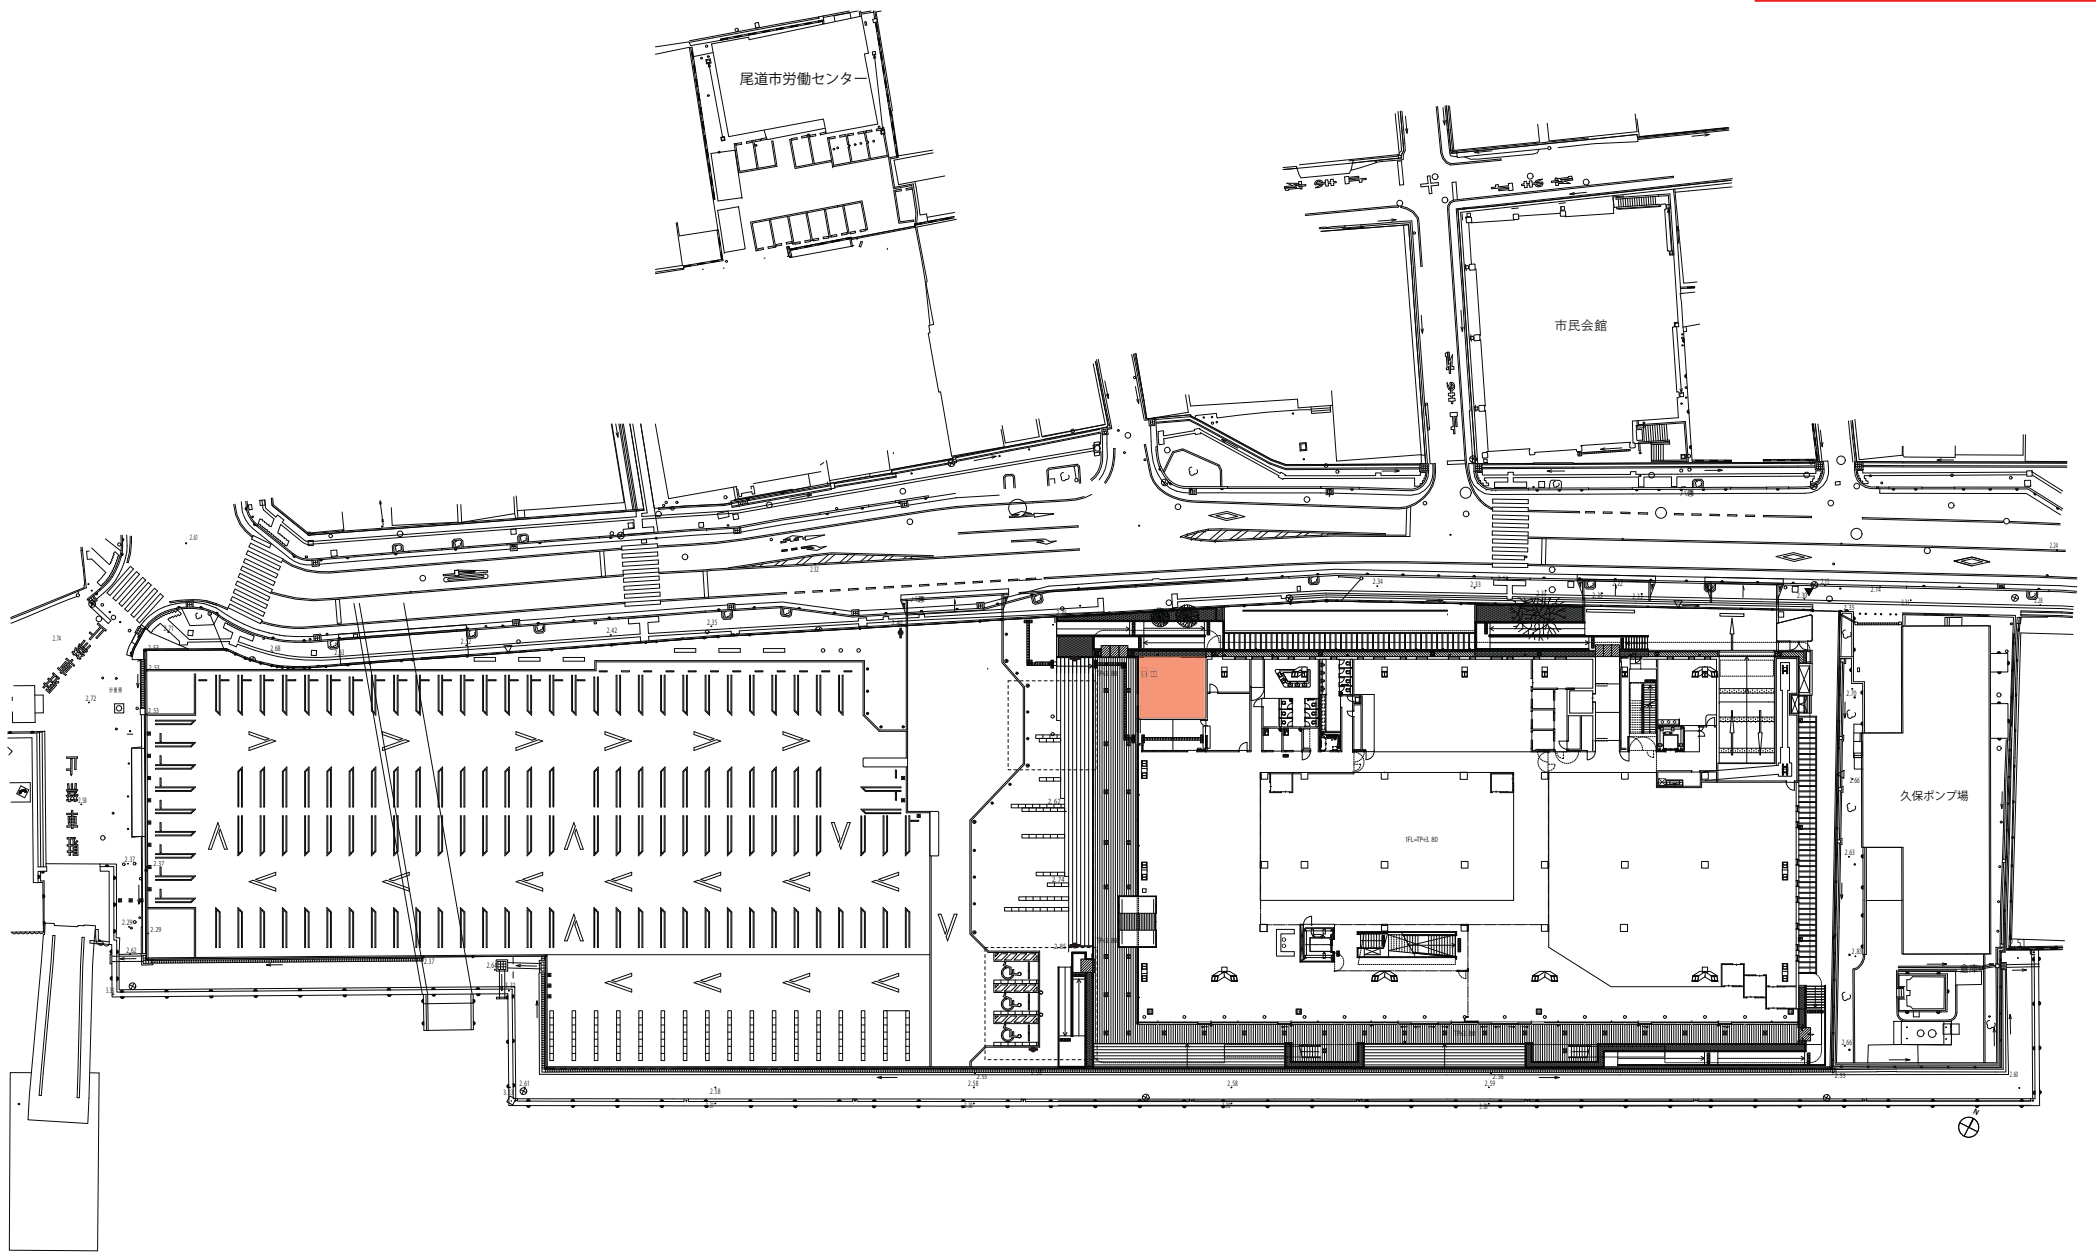

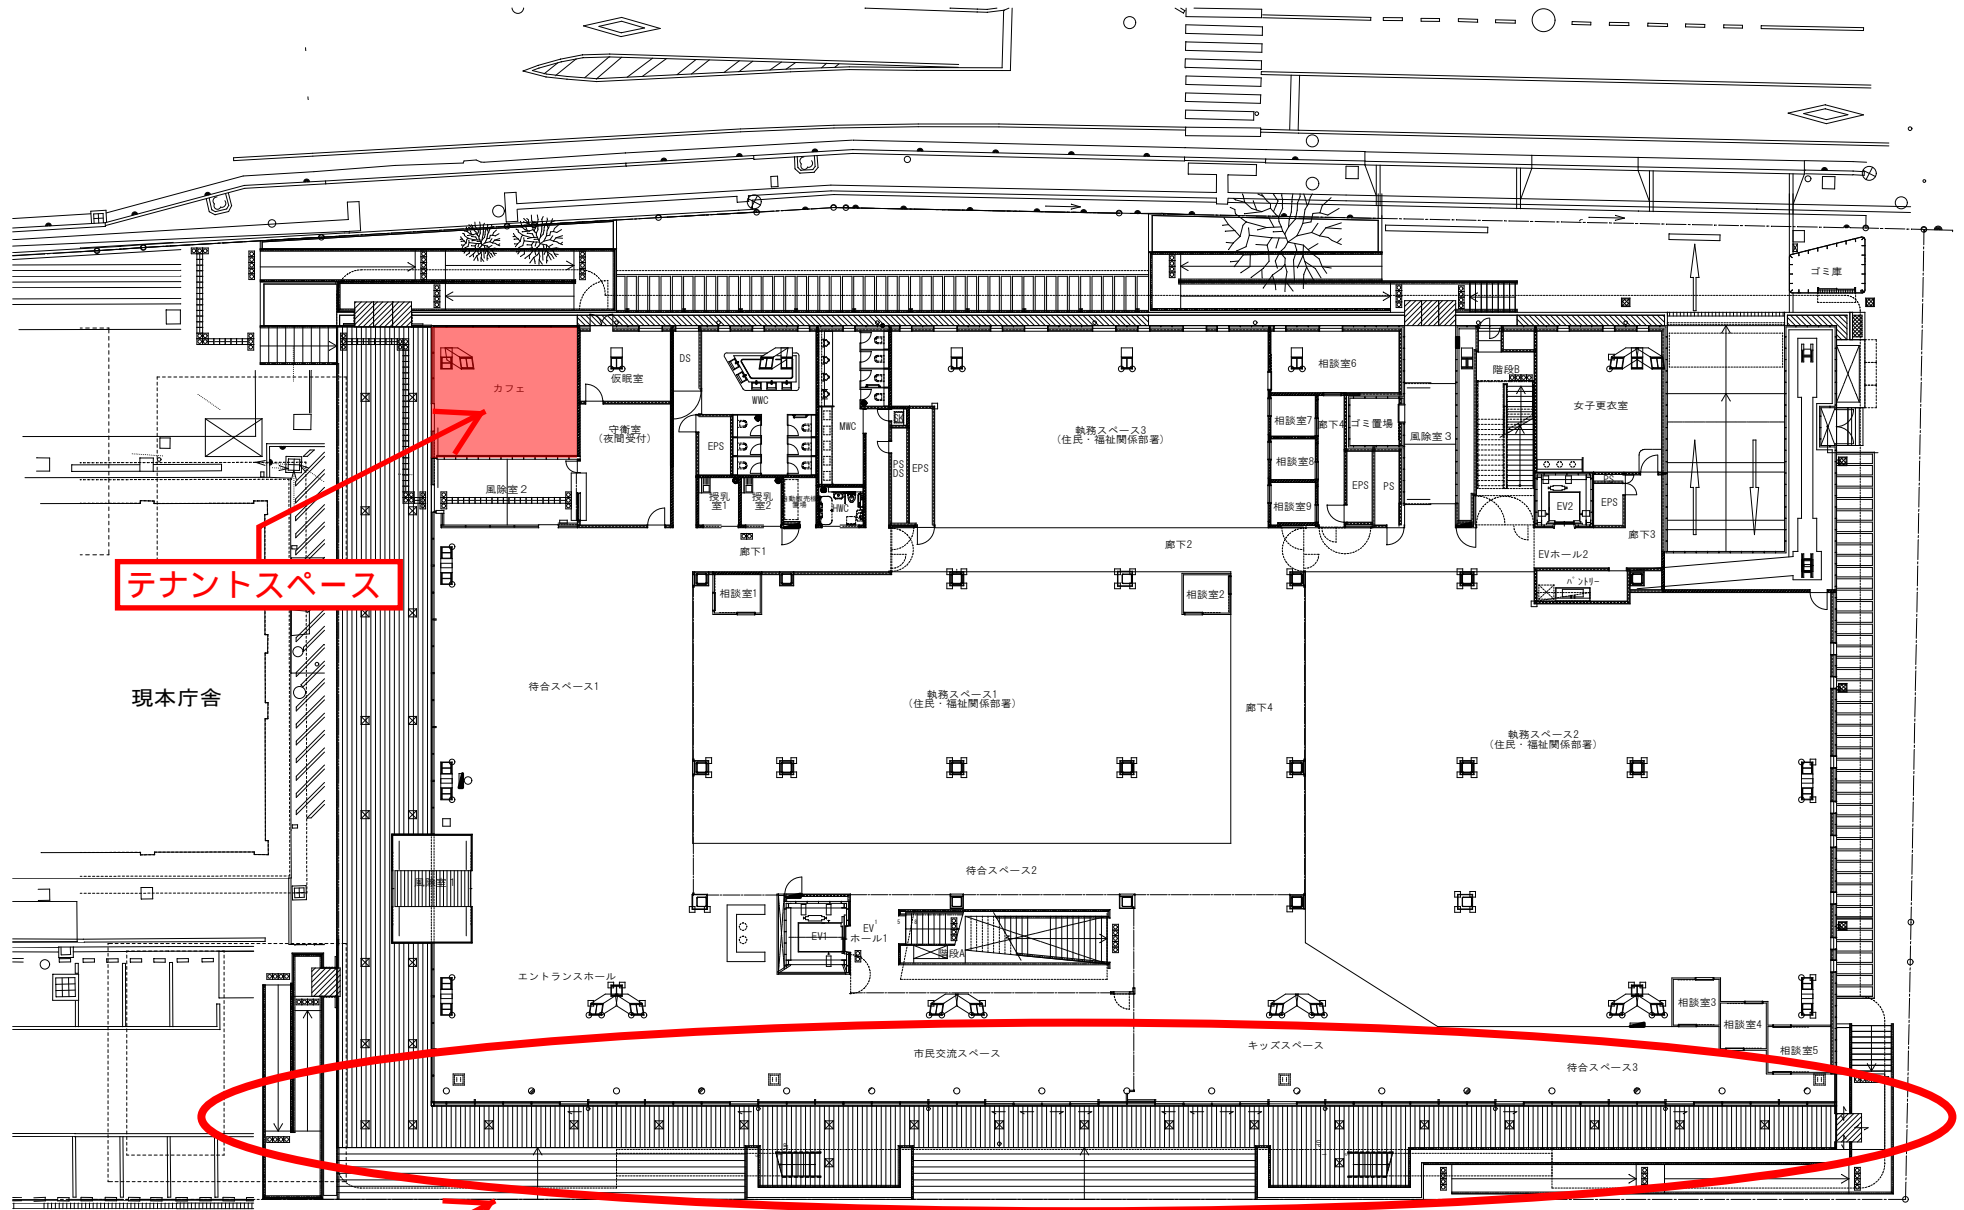


テナントスペース

共用スペース

1階平面図




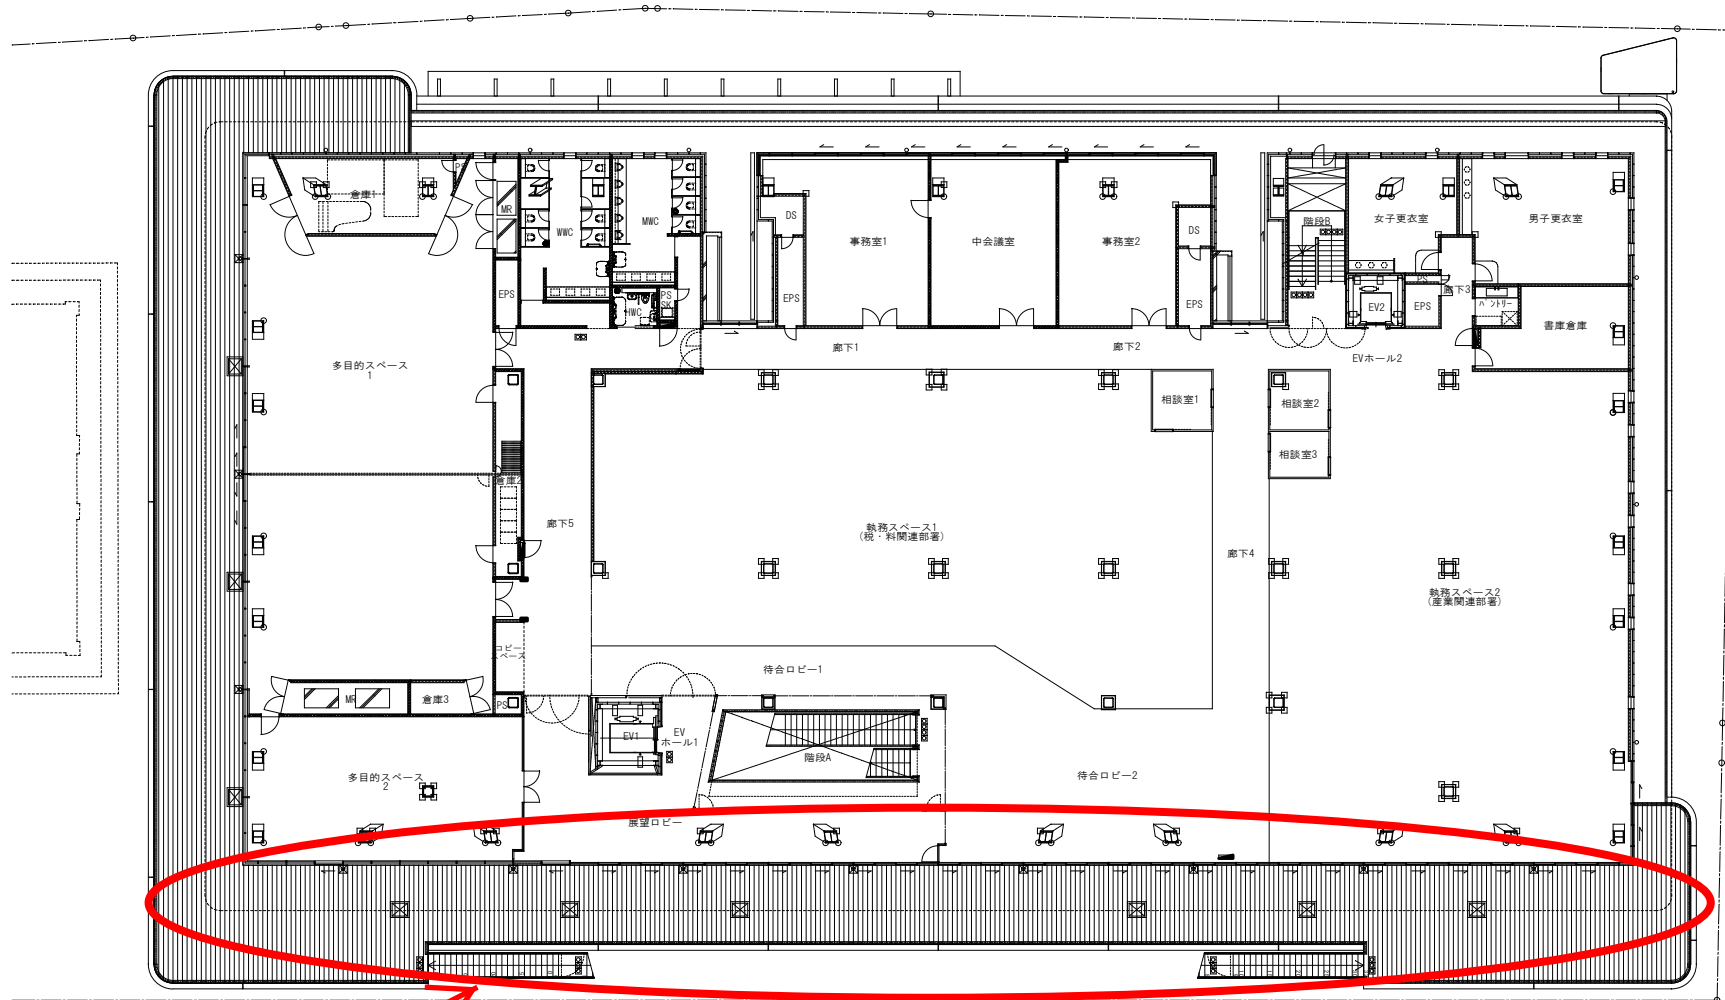

共用スペース

2階平面図



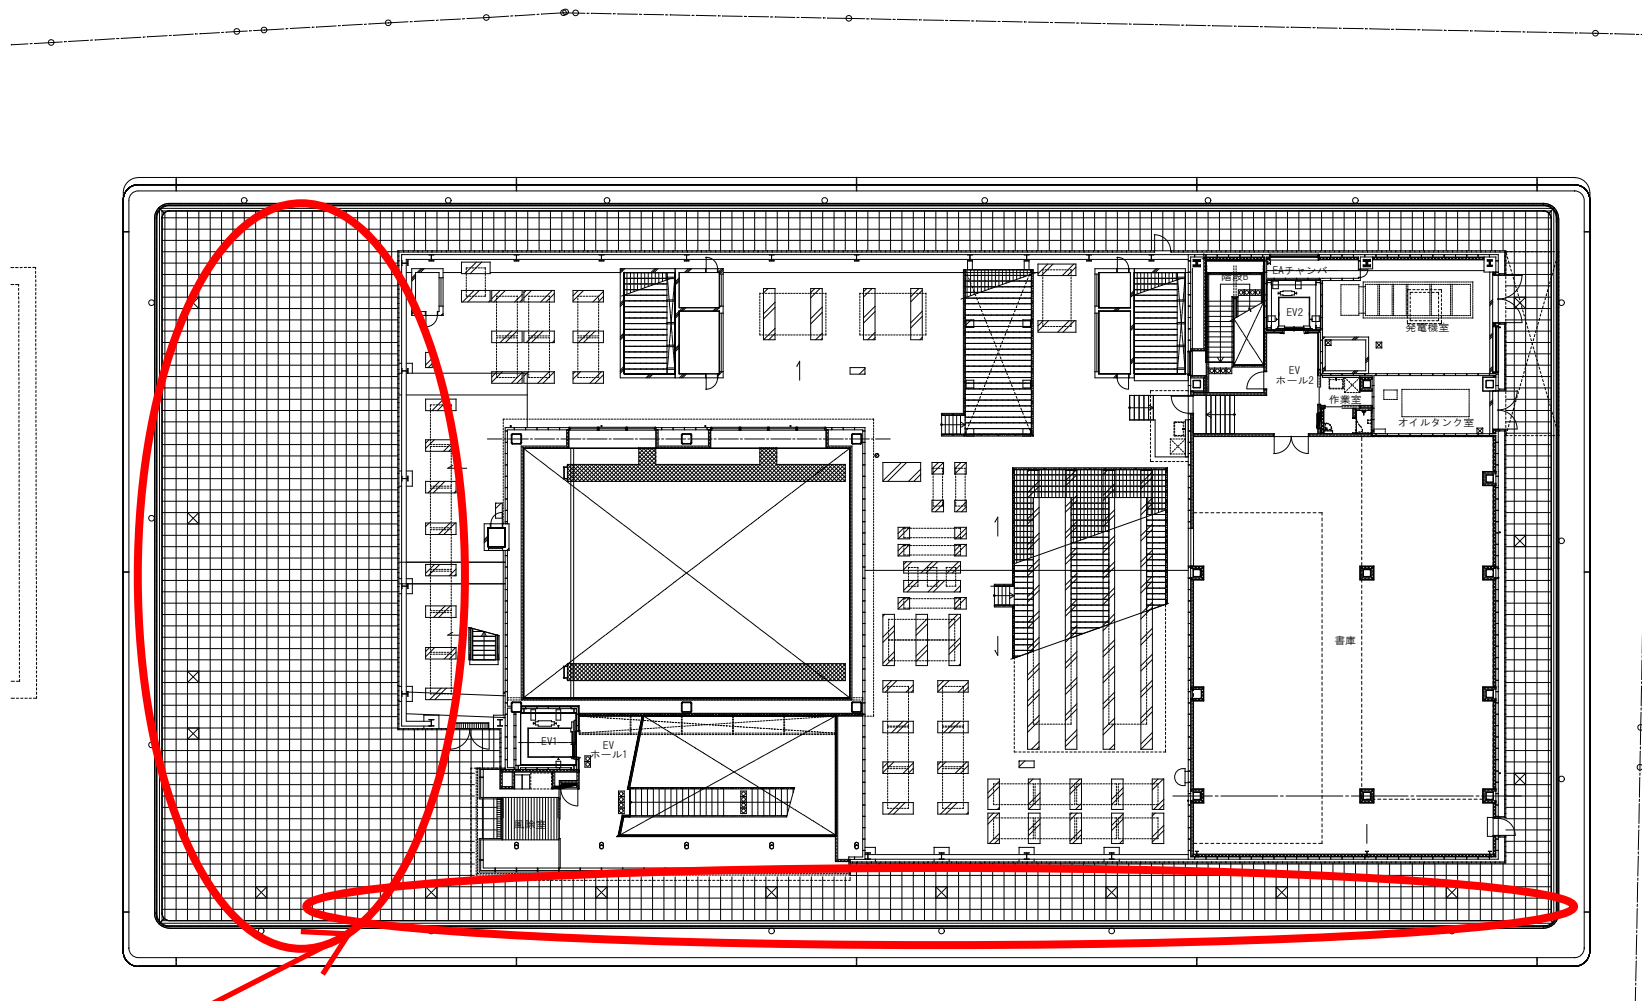


共用スペース

5階平面図



手摺

1,300

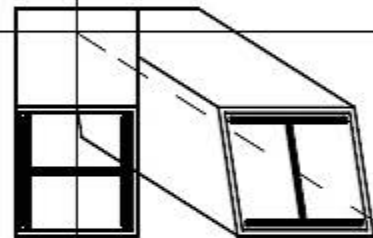


7,800

カフェ

5,700

STM

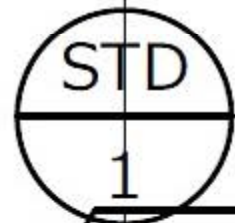

安全柵
L=1,500

塞ぎパネル

M-3

ガラス引戸設置に変更予定