


尾道市特定環境保全公共下水道事業計画(上川辺処理区)  
 污水施設平面図

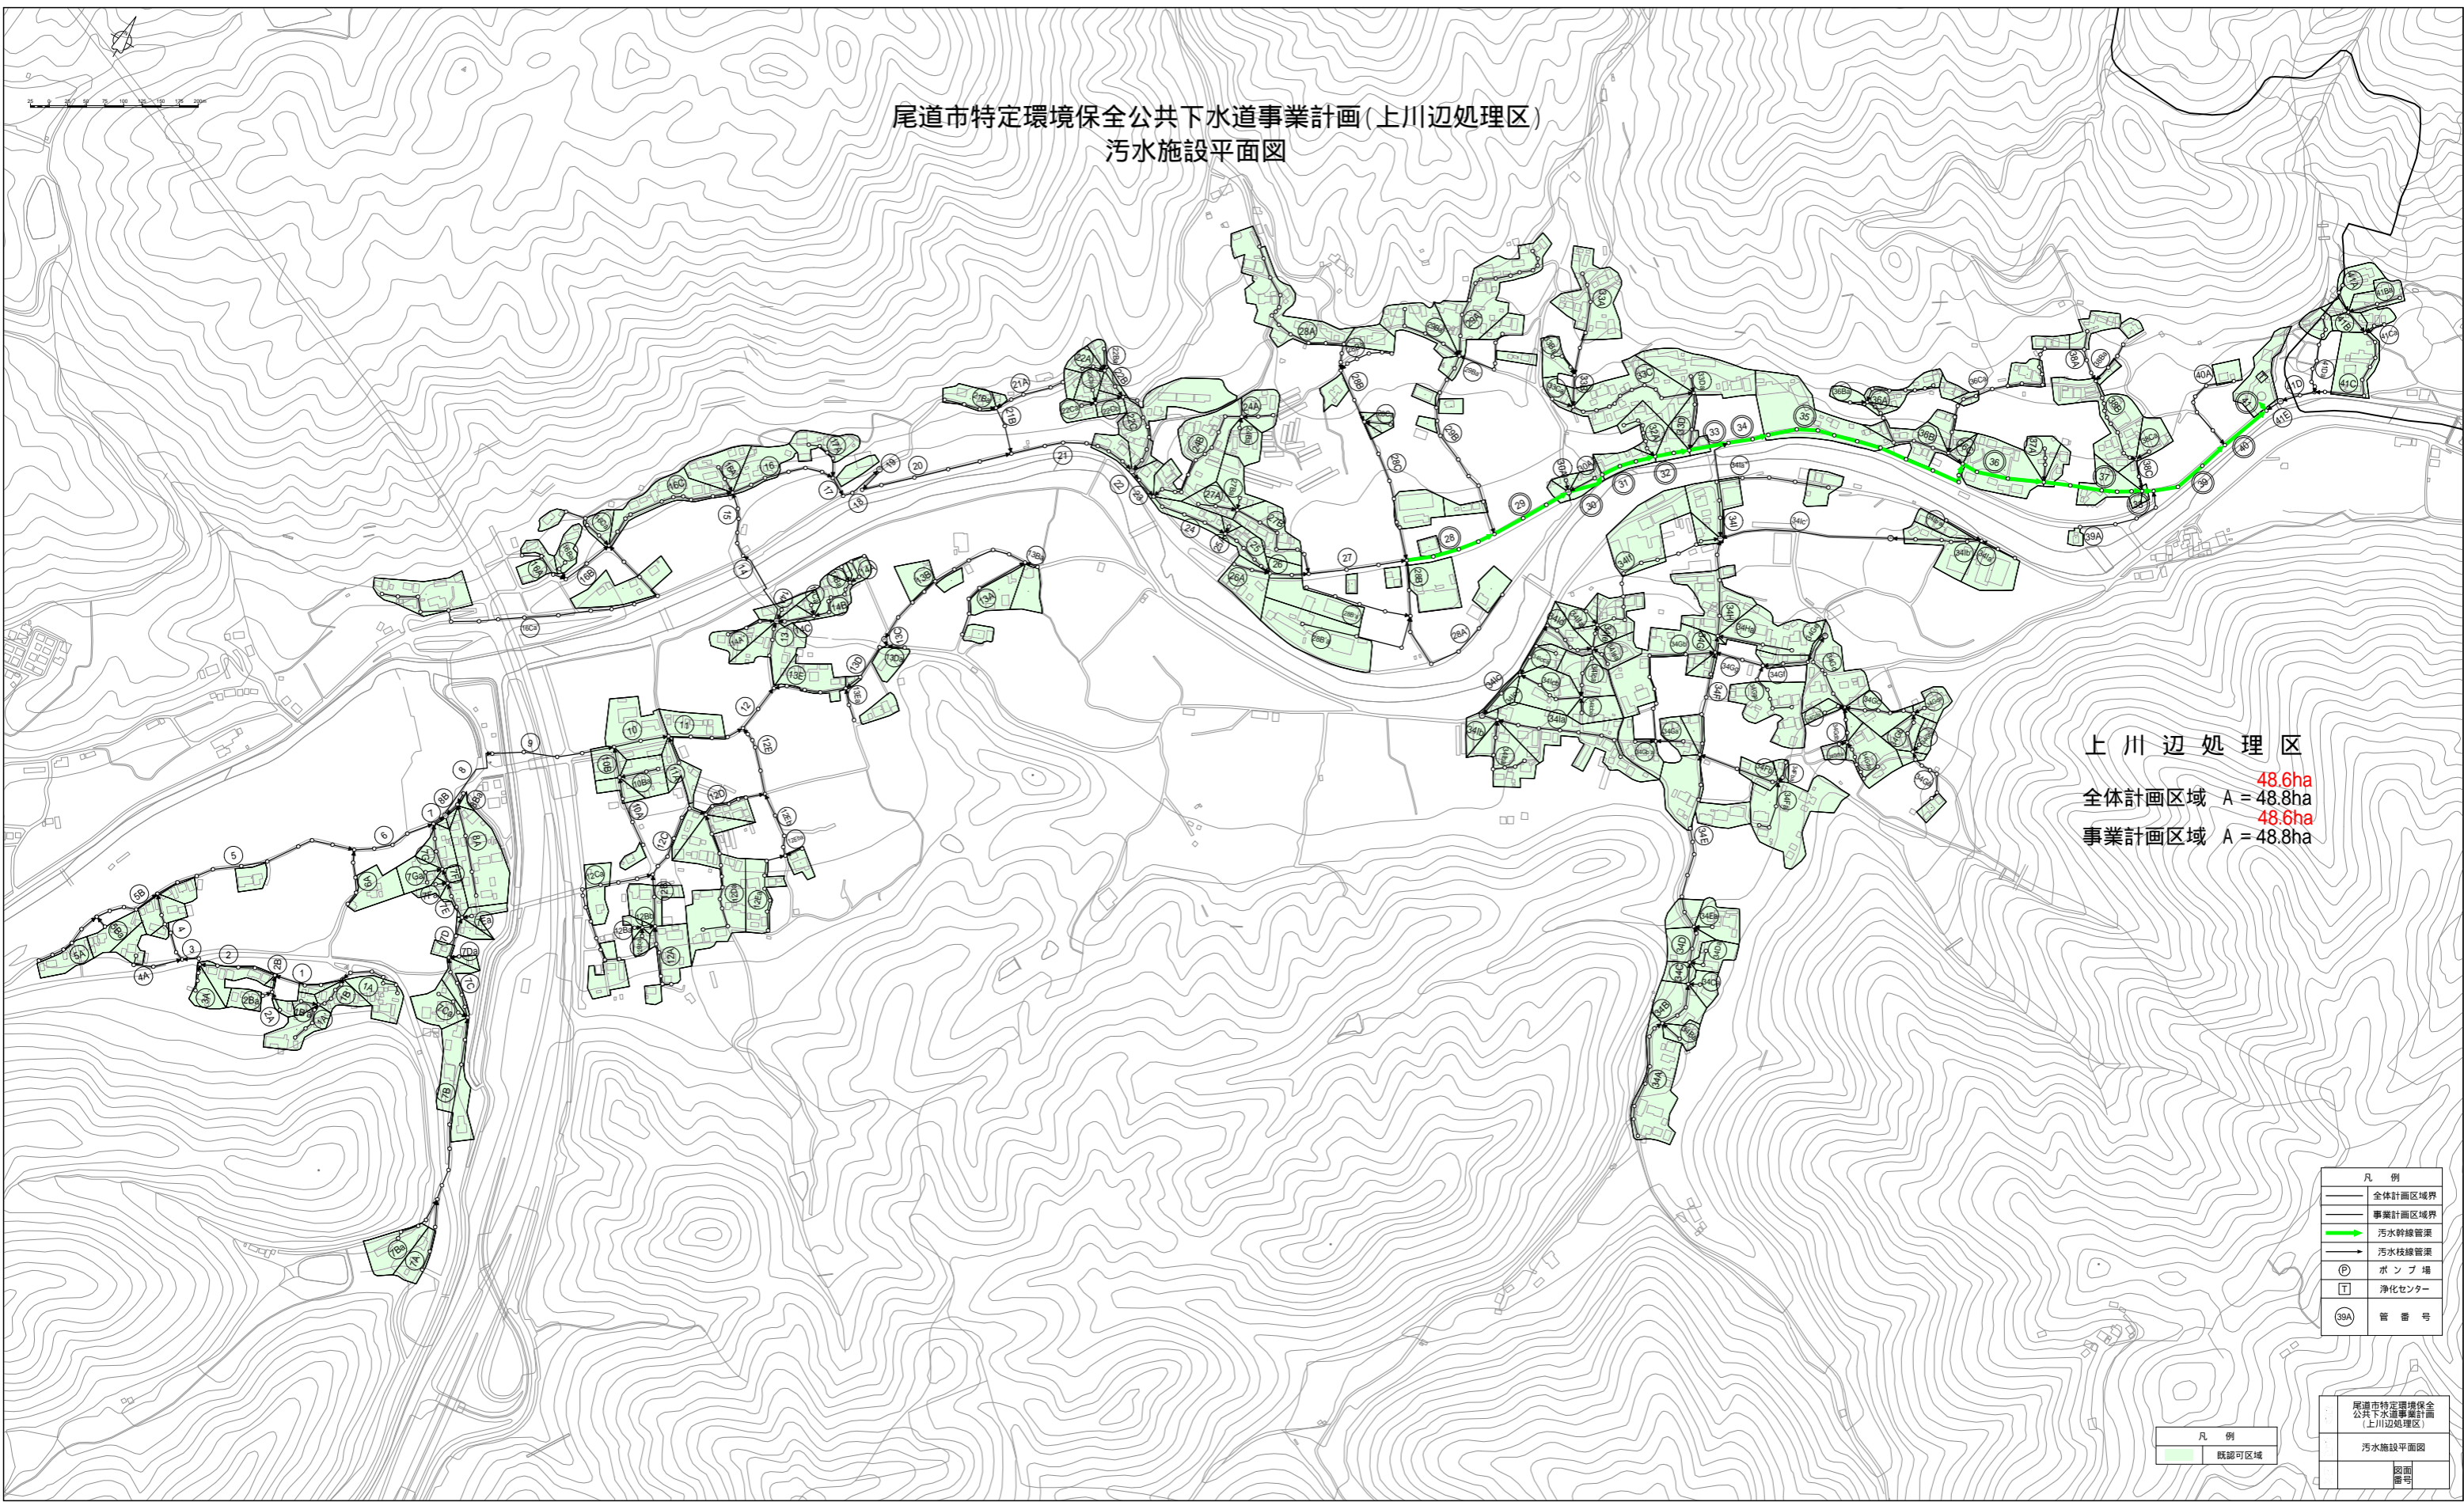

上川辺処理区  
 全体計画区域 A = 48.8ha  
 事業計画区域 A = 48.6ha

凡例	
—	全体計画区域界
—	事業計画区域界
—	污水幹線管渠
—	污水枝線管渠
Ⓟ	ポンプ場
T	浄化センター
39A	管番号

凡例	
■	既設可区域

尾道市特定環境保全 公共下水道事業計画 (上川辺処理区)
污水施設平面図
図面 番号