

# 尾道市民センターむかいしま文化ホール 基本照明仕込み図

UH	71 72 63 22	1,2 Sus	12cir / 2kw
LH	72 59 22 40	Bor	W W 72 78

FC奥：下4-上4 共通

horizont幕





上手仮設電源盤

3φ 4W 100A

C30A ×4

Ⓧ ×4

Ⓧ ×4

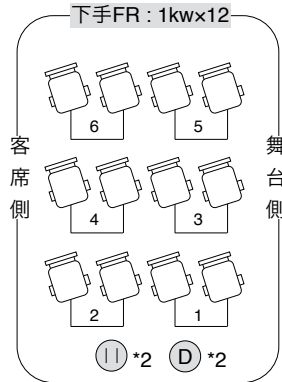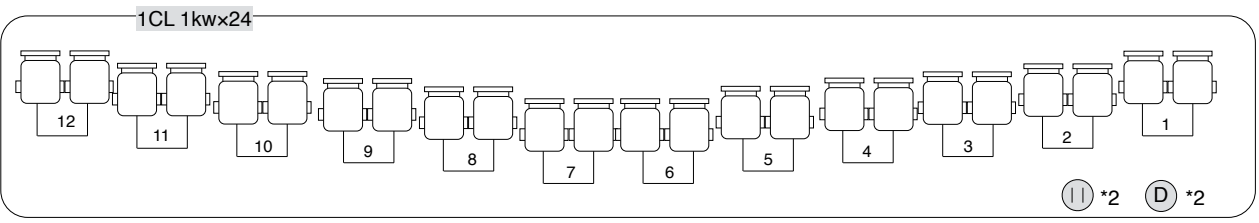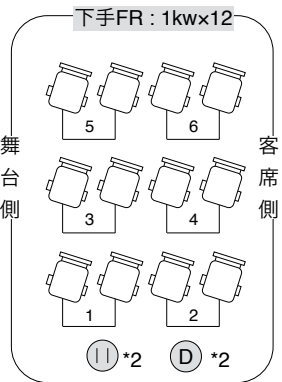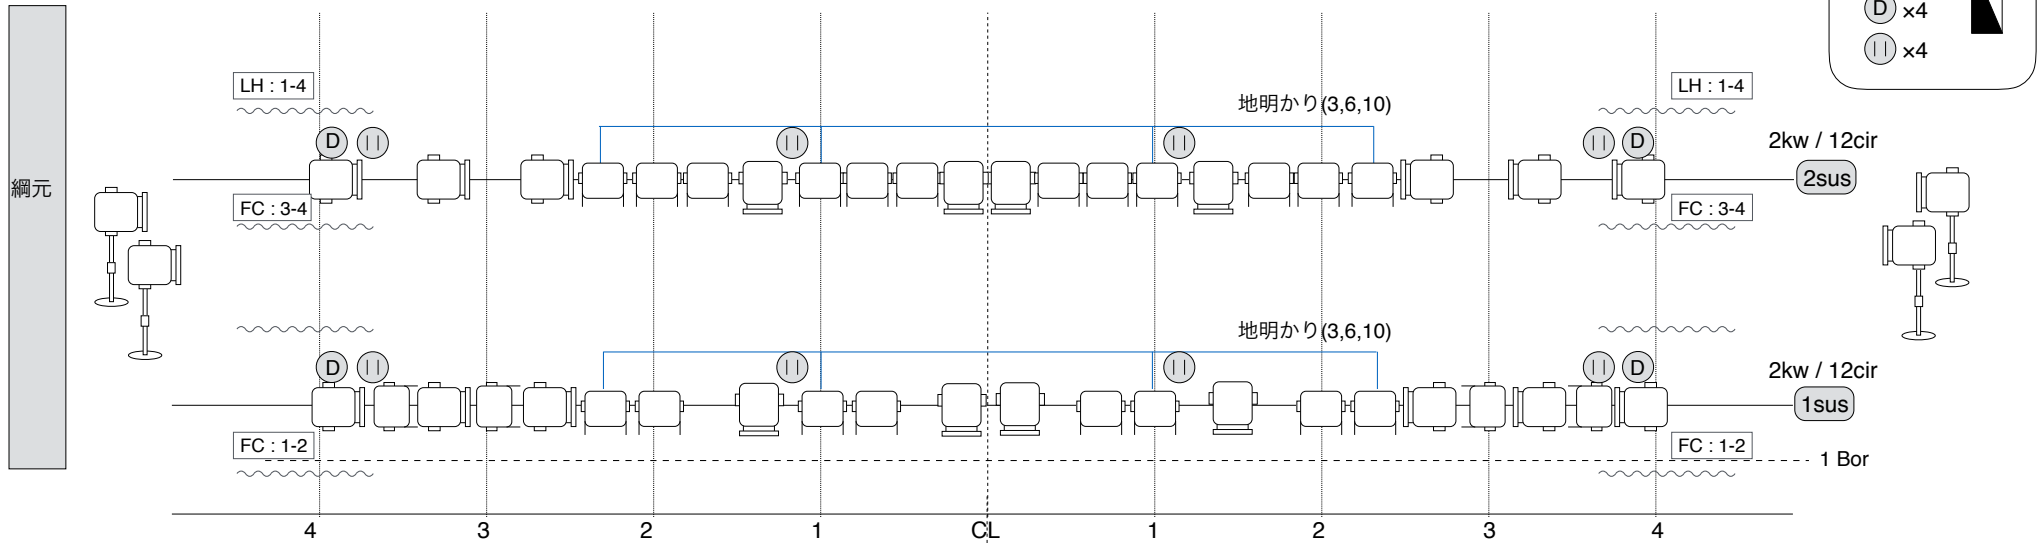

Keymarks

- 1kw凸ライト
- 1kwフレネルライト
- Ⓧ 平行電源
- Ⓧ DMX

2kw PinSpot ×2

Ⓧ \*2 Ⓧ \*2