尾道市本庁舎テナント運営者選定プロポーザル
追加資料（既存レイアウト図）　※現況優先

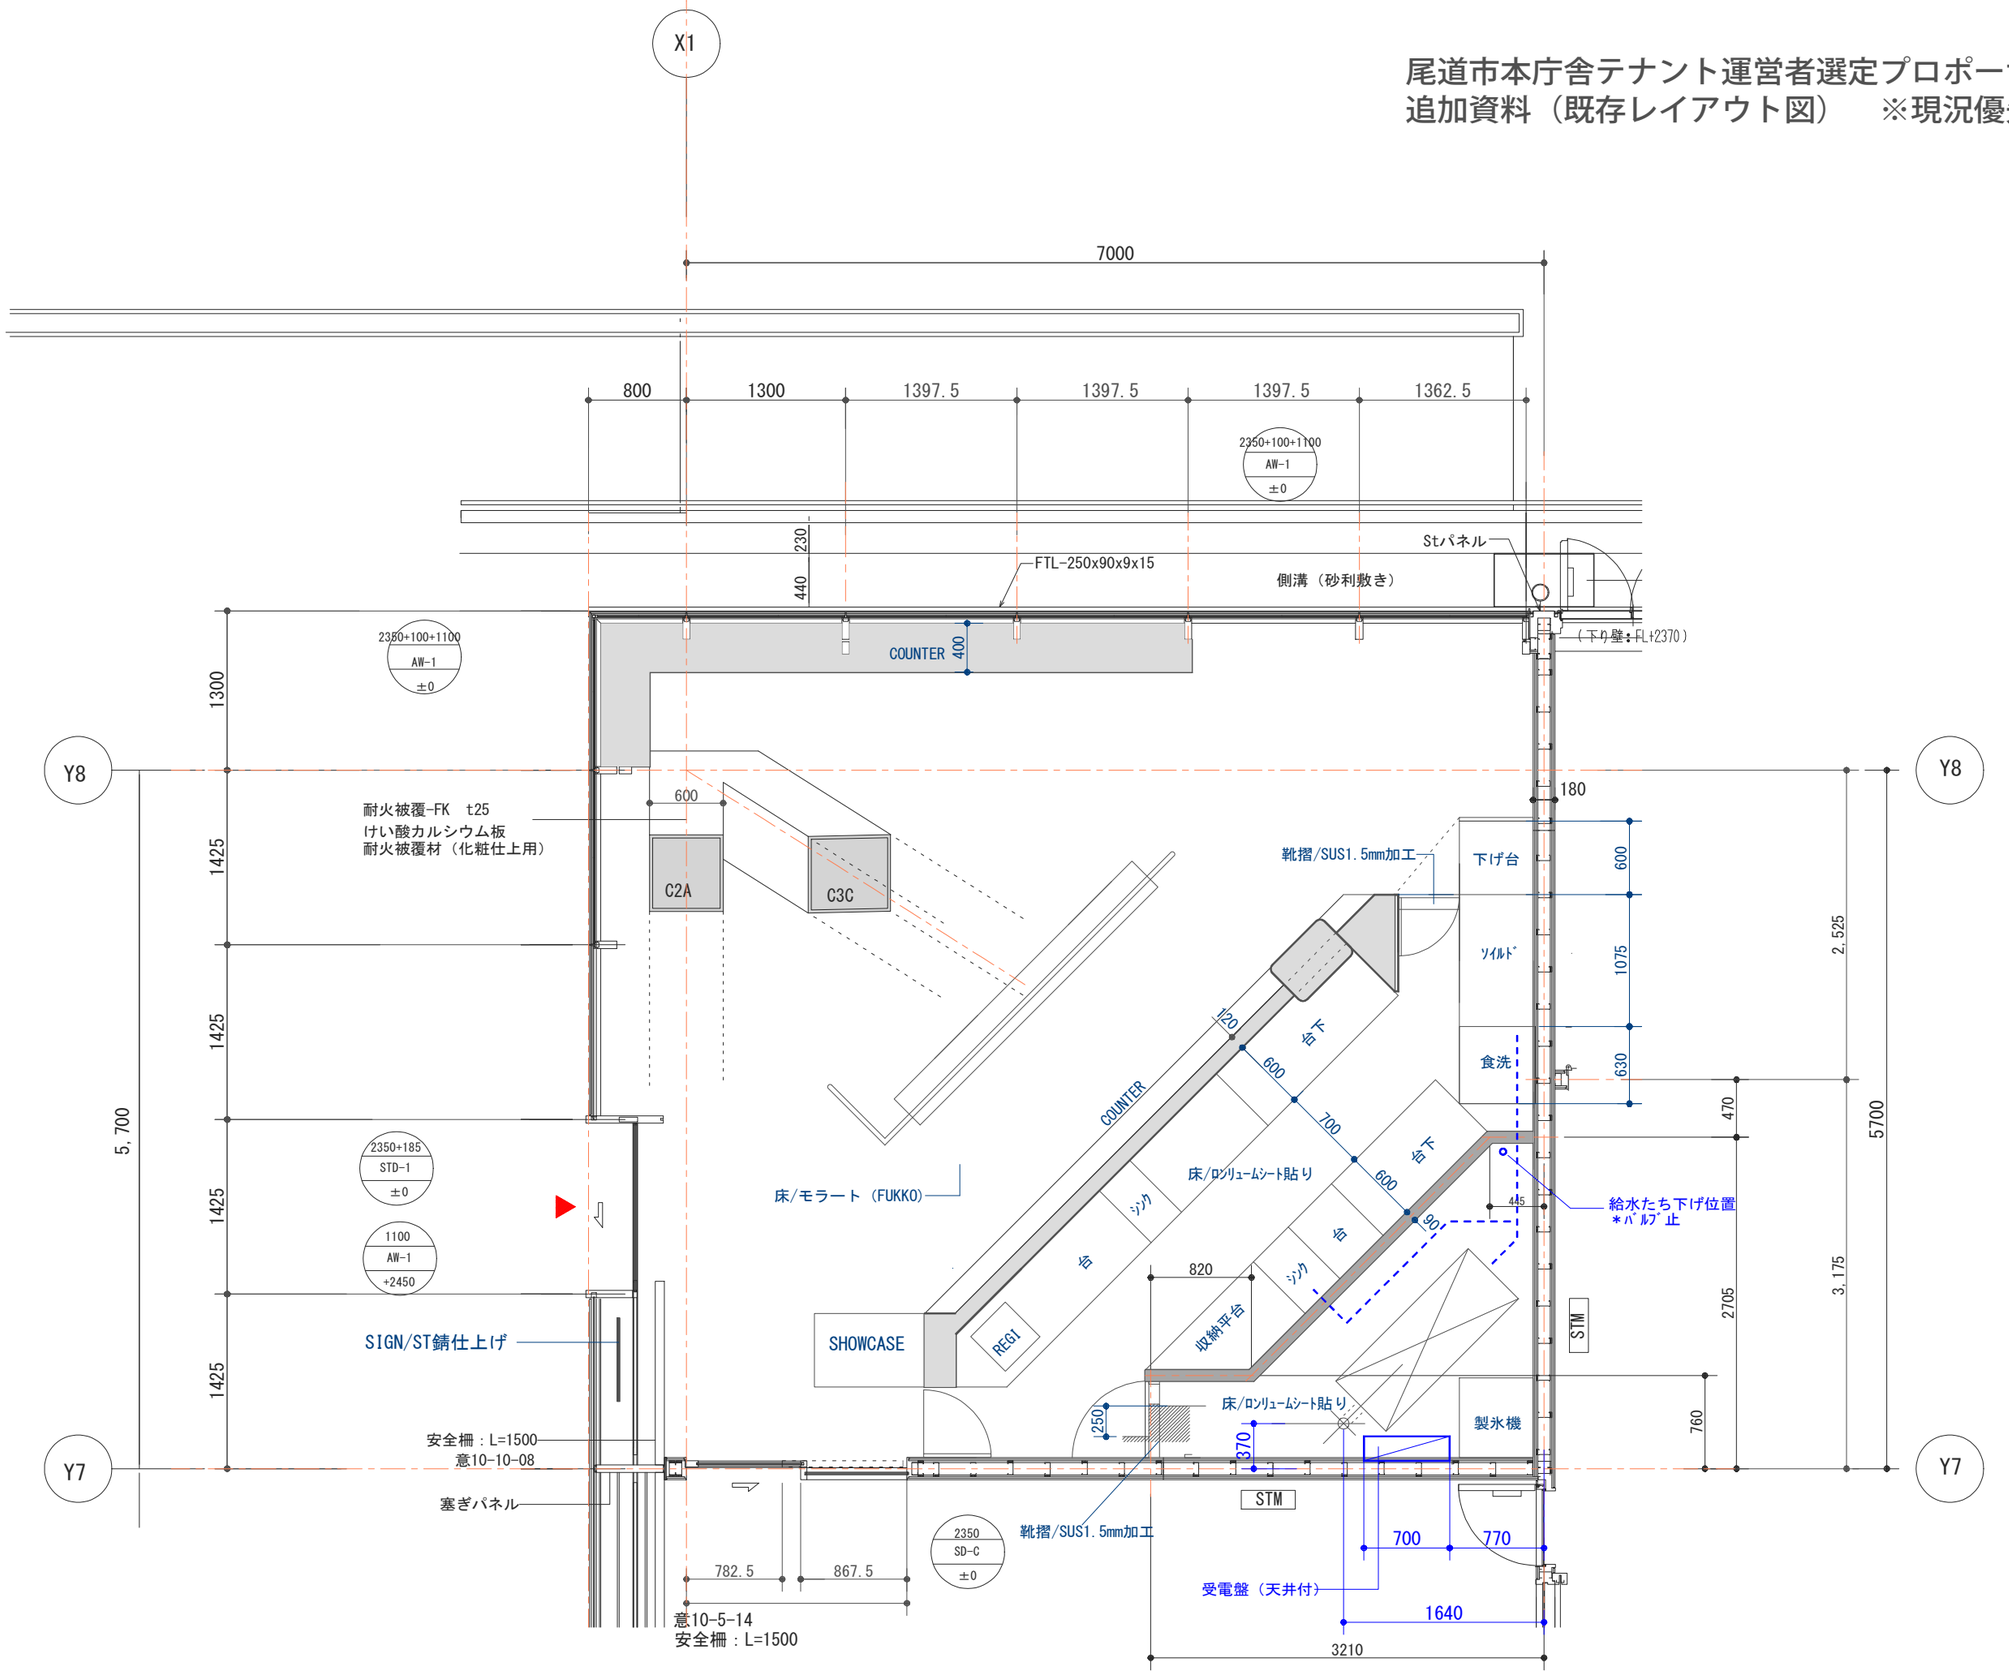

カフェ	
±0	±0
CH=直天/3550	

床面積/≒54㎡

平面図・厨房計画図　　SCALE 1：50