


尾道市因島市民会館

1階 平面図

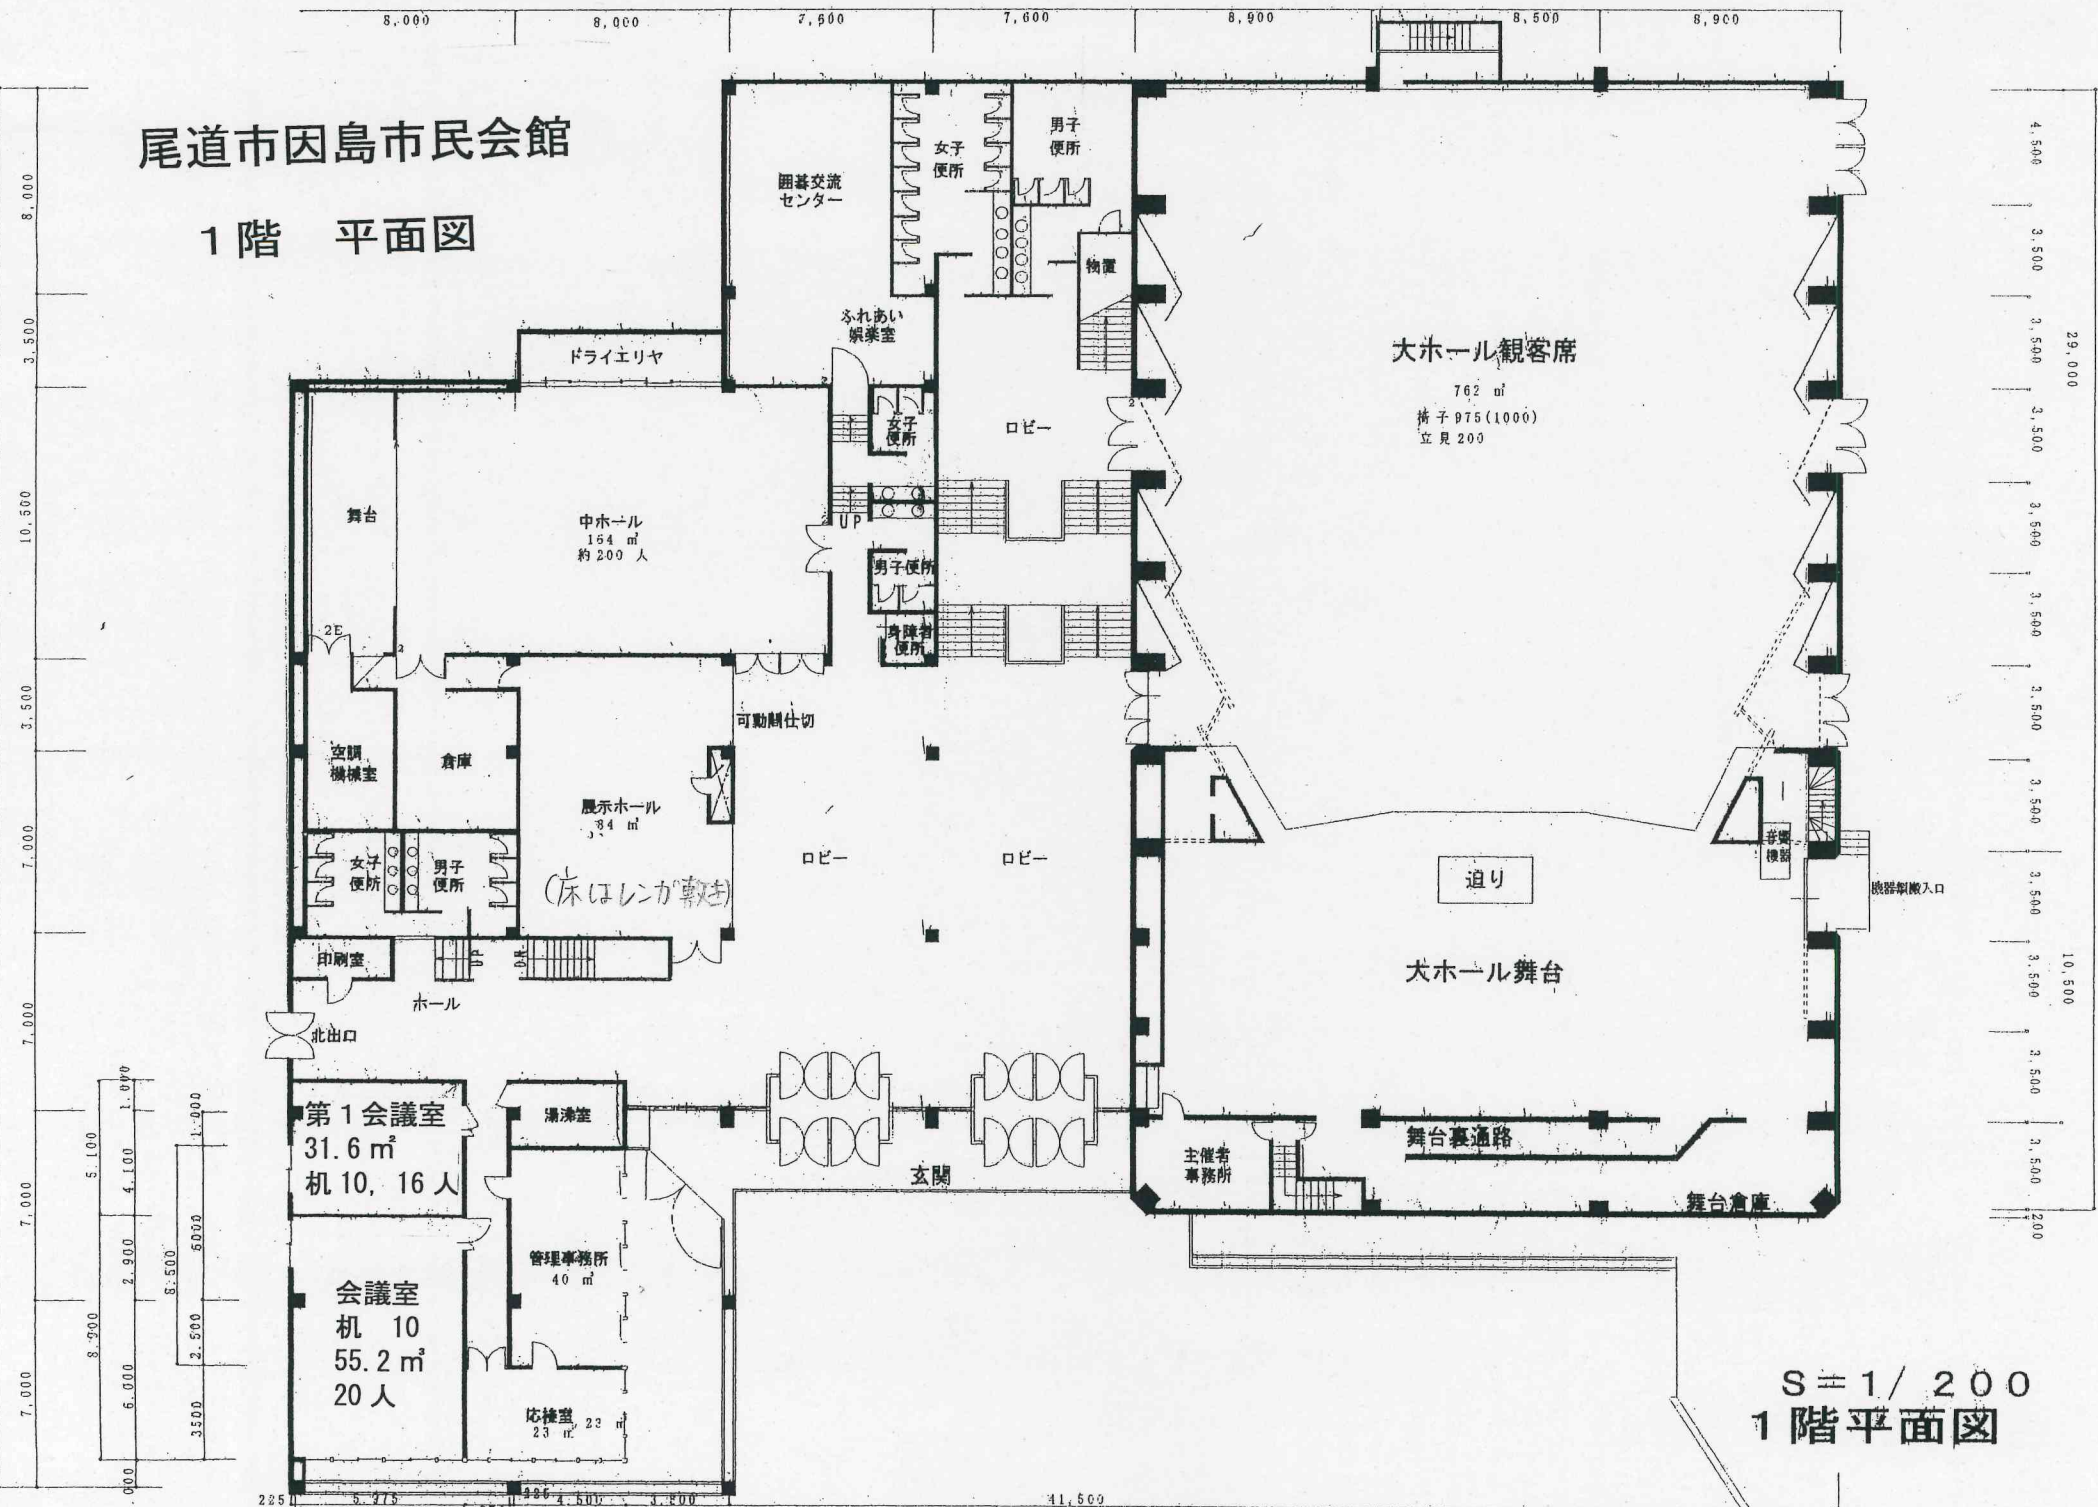

S = 1 / 200
1階平面図