


尾道市 水道管路耐震化等推進事業(老朽管更新事業) (ダクタイル鑄鉄管)

<因島地区> 平面図 S=1/30000

- 当該年度補助対象事業 . . . . . 赤色
- 次年度以降の事業 . . . . . 緑色
- 前年度実施済事業 . . . . . 青色
- 前々年度までの実施済事業 . . . 黒色

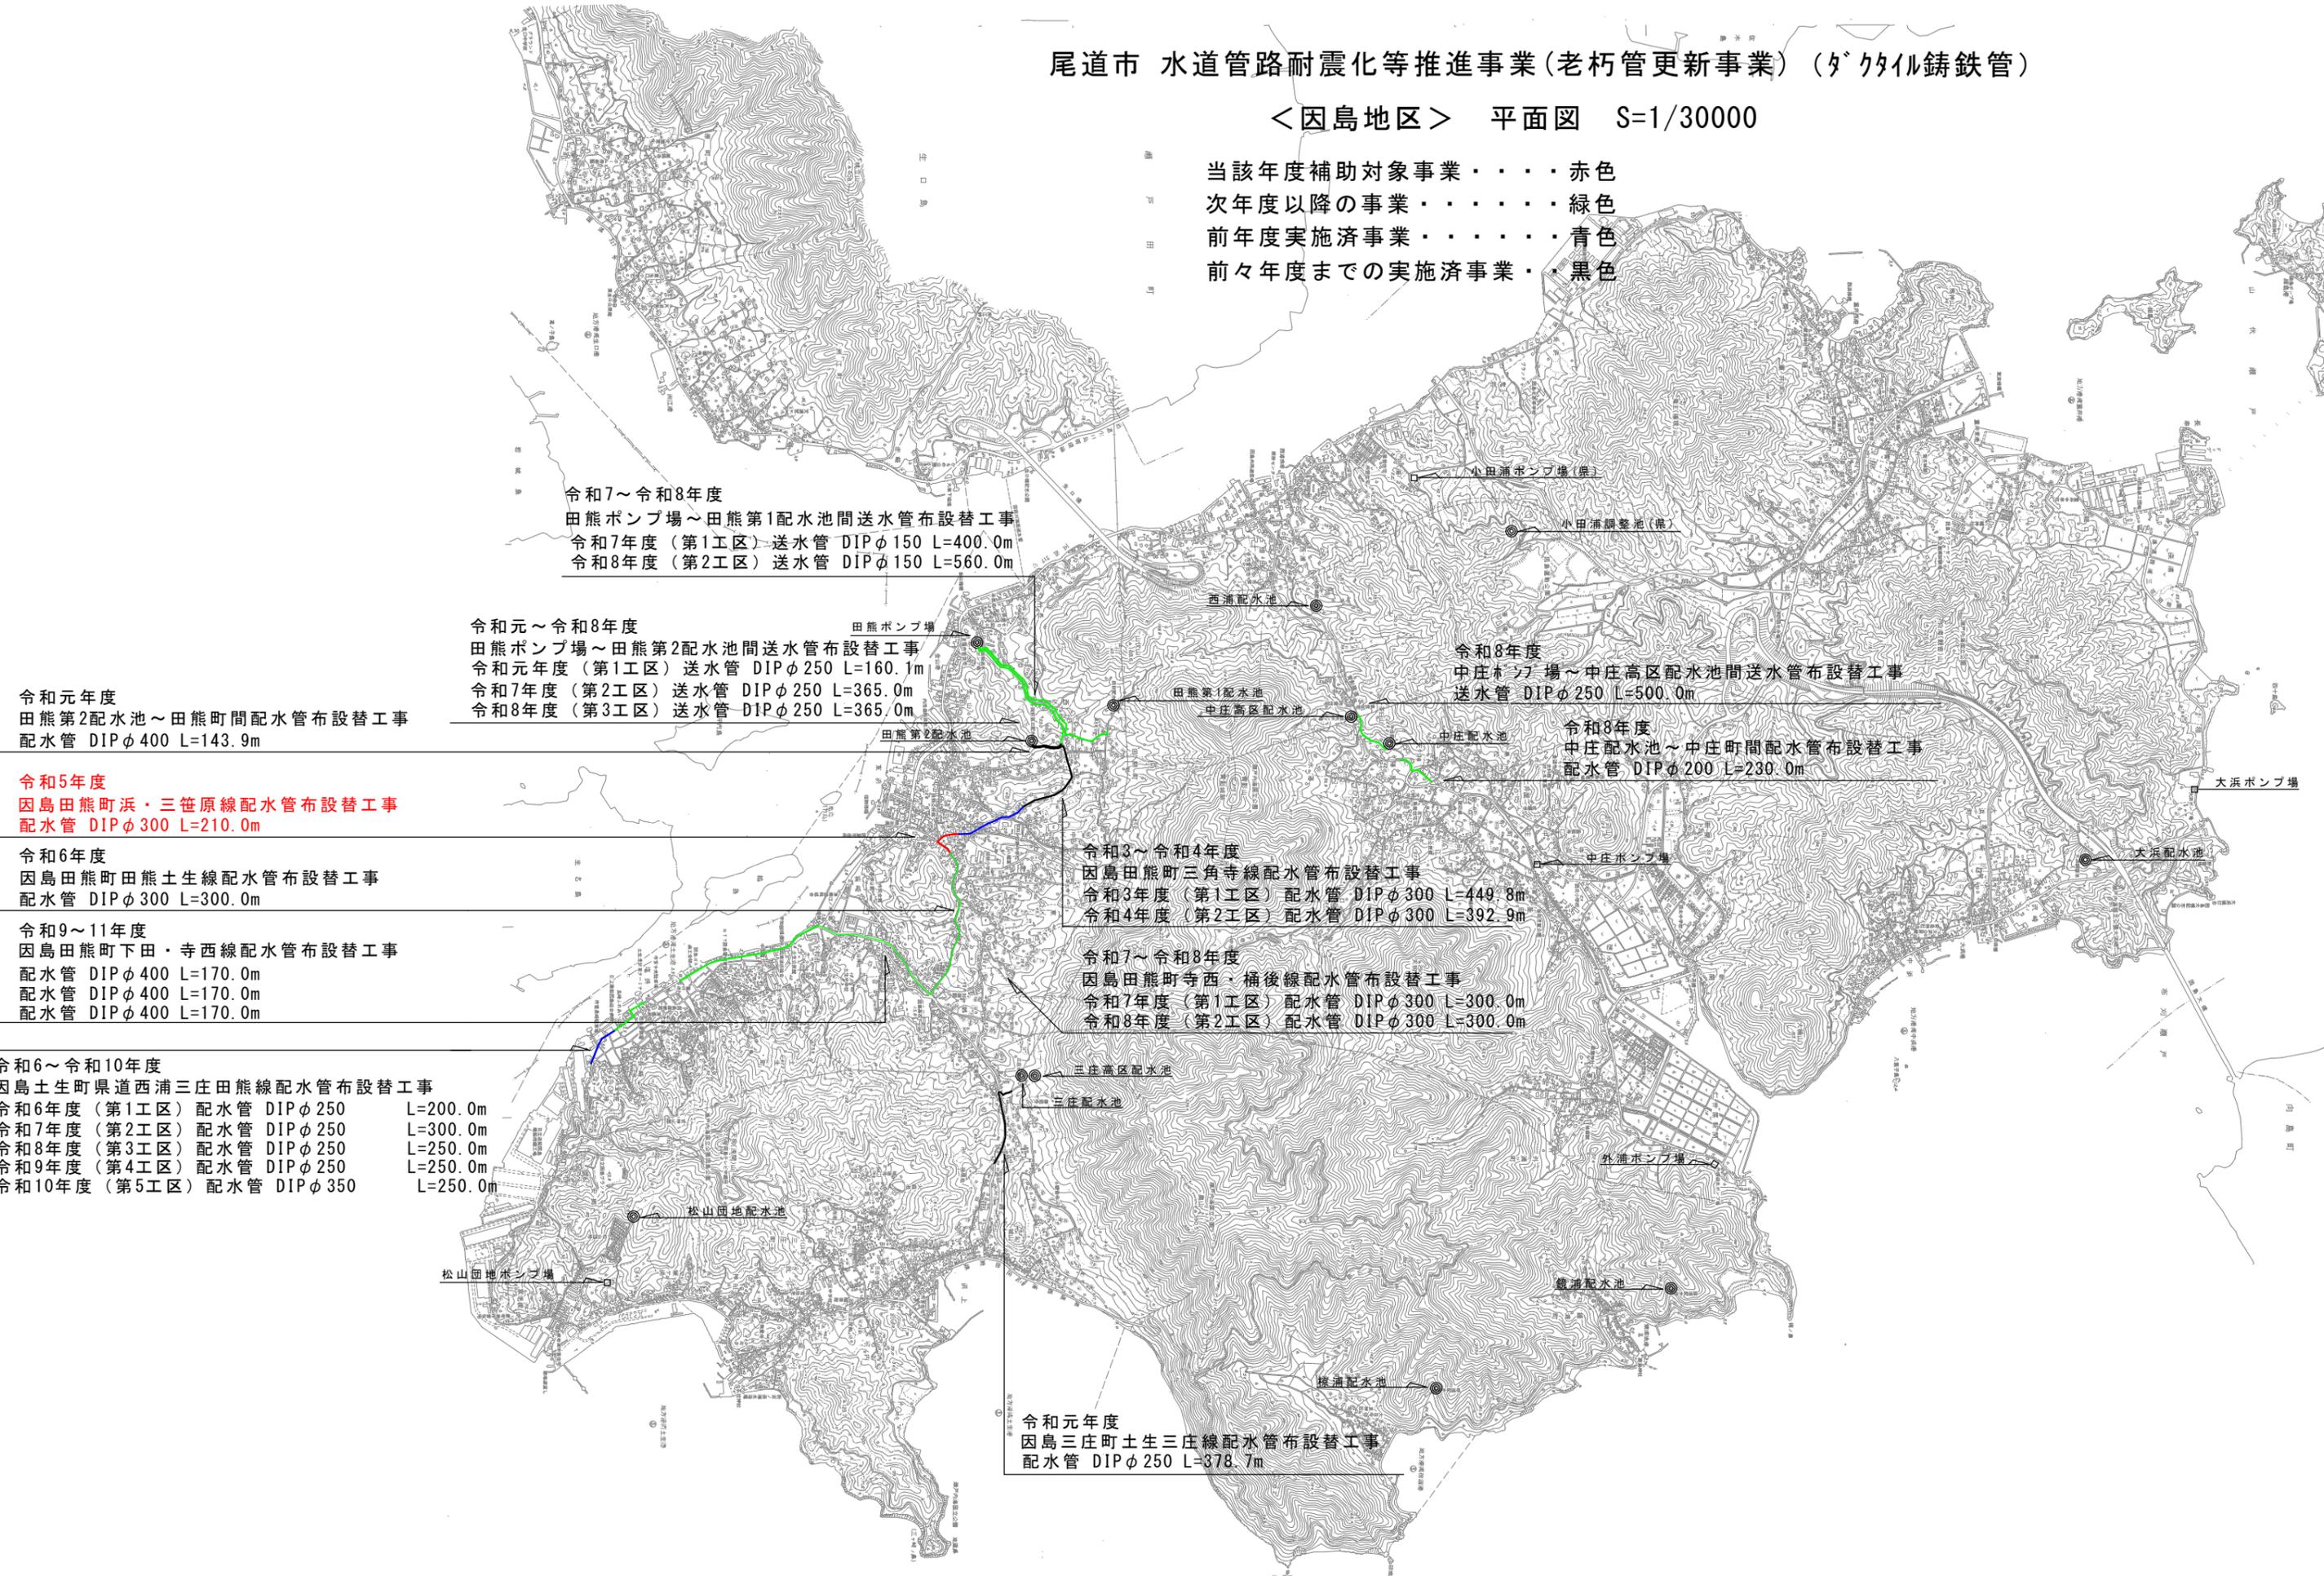

令和7~令和8年度  
田熊ポンプ場~田熊第1配水池間送水管布設替工事  
令和7年度(第1工区)送水管 DIPφ150 L=400.0m  
令和8年度(第2工区)送水管 DIPφ150 L=560.0m

令和元~令和8年度  
田熊ポンプ場~田熊第2配水池間送水管布設替工事  
令和元年度(第1工区)送水管 DIPφ250 L=160.1m  
令和7年度(第2工区)送水管 DIPφ250 L=365.0m  
令和8年度(第3工区)送水管 DIPφ250 L=365.0m

令和元年度  
田熊第2配水池~田熊町間配水管布設替工事  
配水管 DIPφ400 L=143.9m

令和5年度  
因島田熊町浜・三笹原線配水管布設替工事  
配水管 DIPφ300 L=210.0m

令和6年度  
因島田熊町田熊土生線配水管布設替工事  
配水管 DIPφ300 L=300.0m

令和9~11年度  
因島田熊町下田・寺西線配水管布設替工事  
配水管 DIPφ400 L=170.0m  
配水管 DIPφ400 L=170.0m  
配水管 DIPφ400 L=170.0m

令和6~令和10年度  
因島土生町県道西浦三庄田熊線配水管布設替工事  
令和6年度(第1工区)配水管 DIPφ250 L=200.0m  
令和7年度(第2工区)配水管 DIPφ250 L=300.0m  
令和8年度(第3工区)配水管 DIPφ250 L=250.0m  
令和9年度(第4工区)配水管 DIPφ250 L=250.0m  
令和10年度(第5工区)配水管 DIPφ350 L=250.0m

令和3~令和4年度  
因島田熊町三角寺線配水管布設替工事  
令和3年度(第1工区)配水管 DIPφ300 L=449.8m  
令和4年度(第2工区)配水管 DIPφ300 L=392.9m

令和7~令和8年度  
因島田熊町寺西・桶後線配水管布設替工事  
令和7年度(第1工区)配水管 DIPφ300 L=300.0m  
令和8年度(第2工区)配水管 DIPφ300 L=300.0m

令和元年度  
因島三庄町土生三庄線配水管布設替工事  
配水管 DIPφ250 L=378.7m

令和8年度  
中庄ポンプ場~中庄高区配水池間送水管布設替工事  
送水管 DIPφ250 L=500.0m

令和8年度  
中庄配水池~中庄町間配水管布設替工事  
配水管 DIPφ200 L=230.0m

大浜ポンプ場

大浜配水池

中庄ポンプ場

外浦ポンプ場

鏡浦配水池

鏡浦配水池

三庄高区配水池  
三庄配水池

松山団地配水池

松山団地ポンプ場

小田浦ポンプ場(県)

小田浦調整池(県)

西浦配水池

田熊第1配水池  
中庄高区配水池

田熊第2配水池

田熊ポンプ場