


付図1号 土地利用計画図

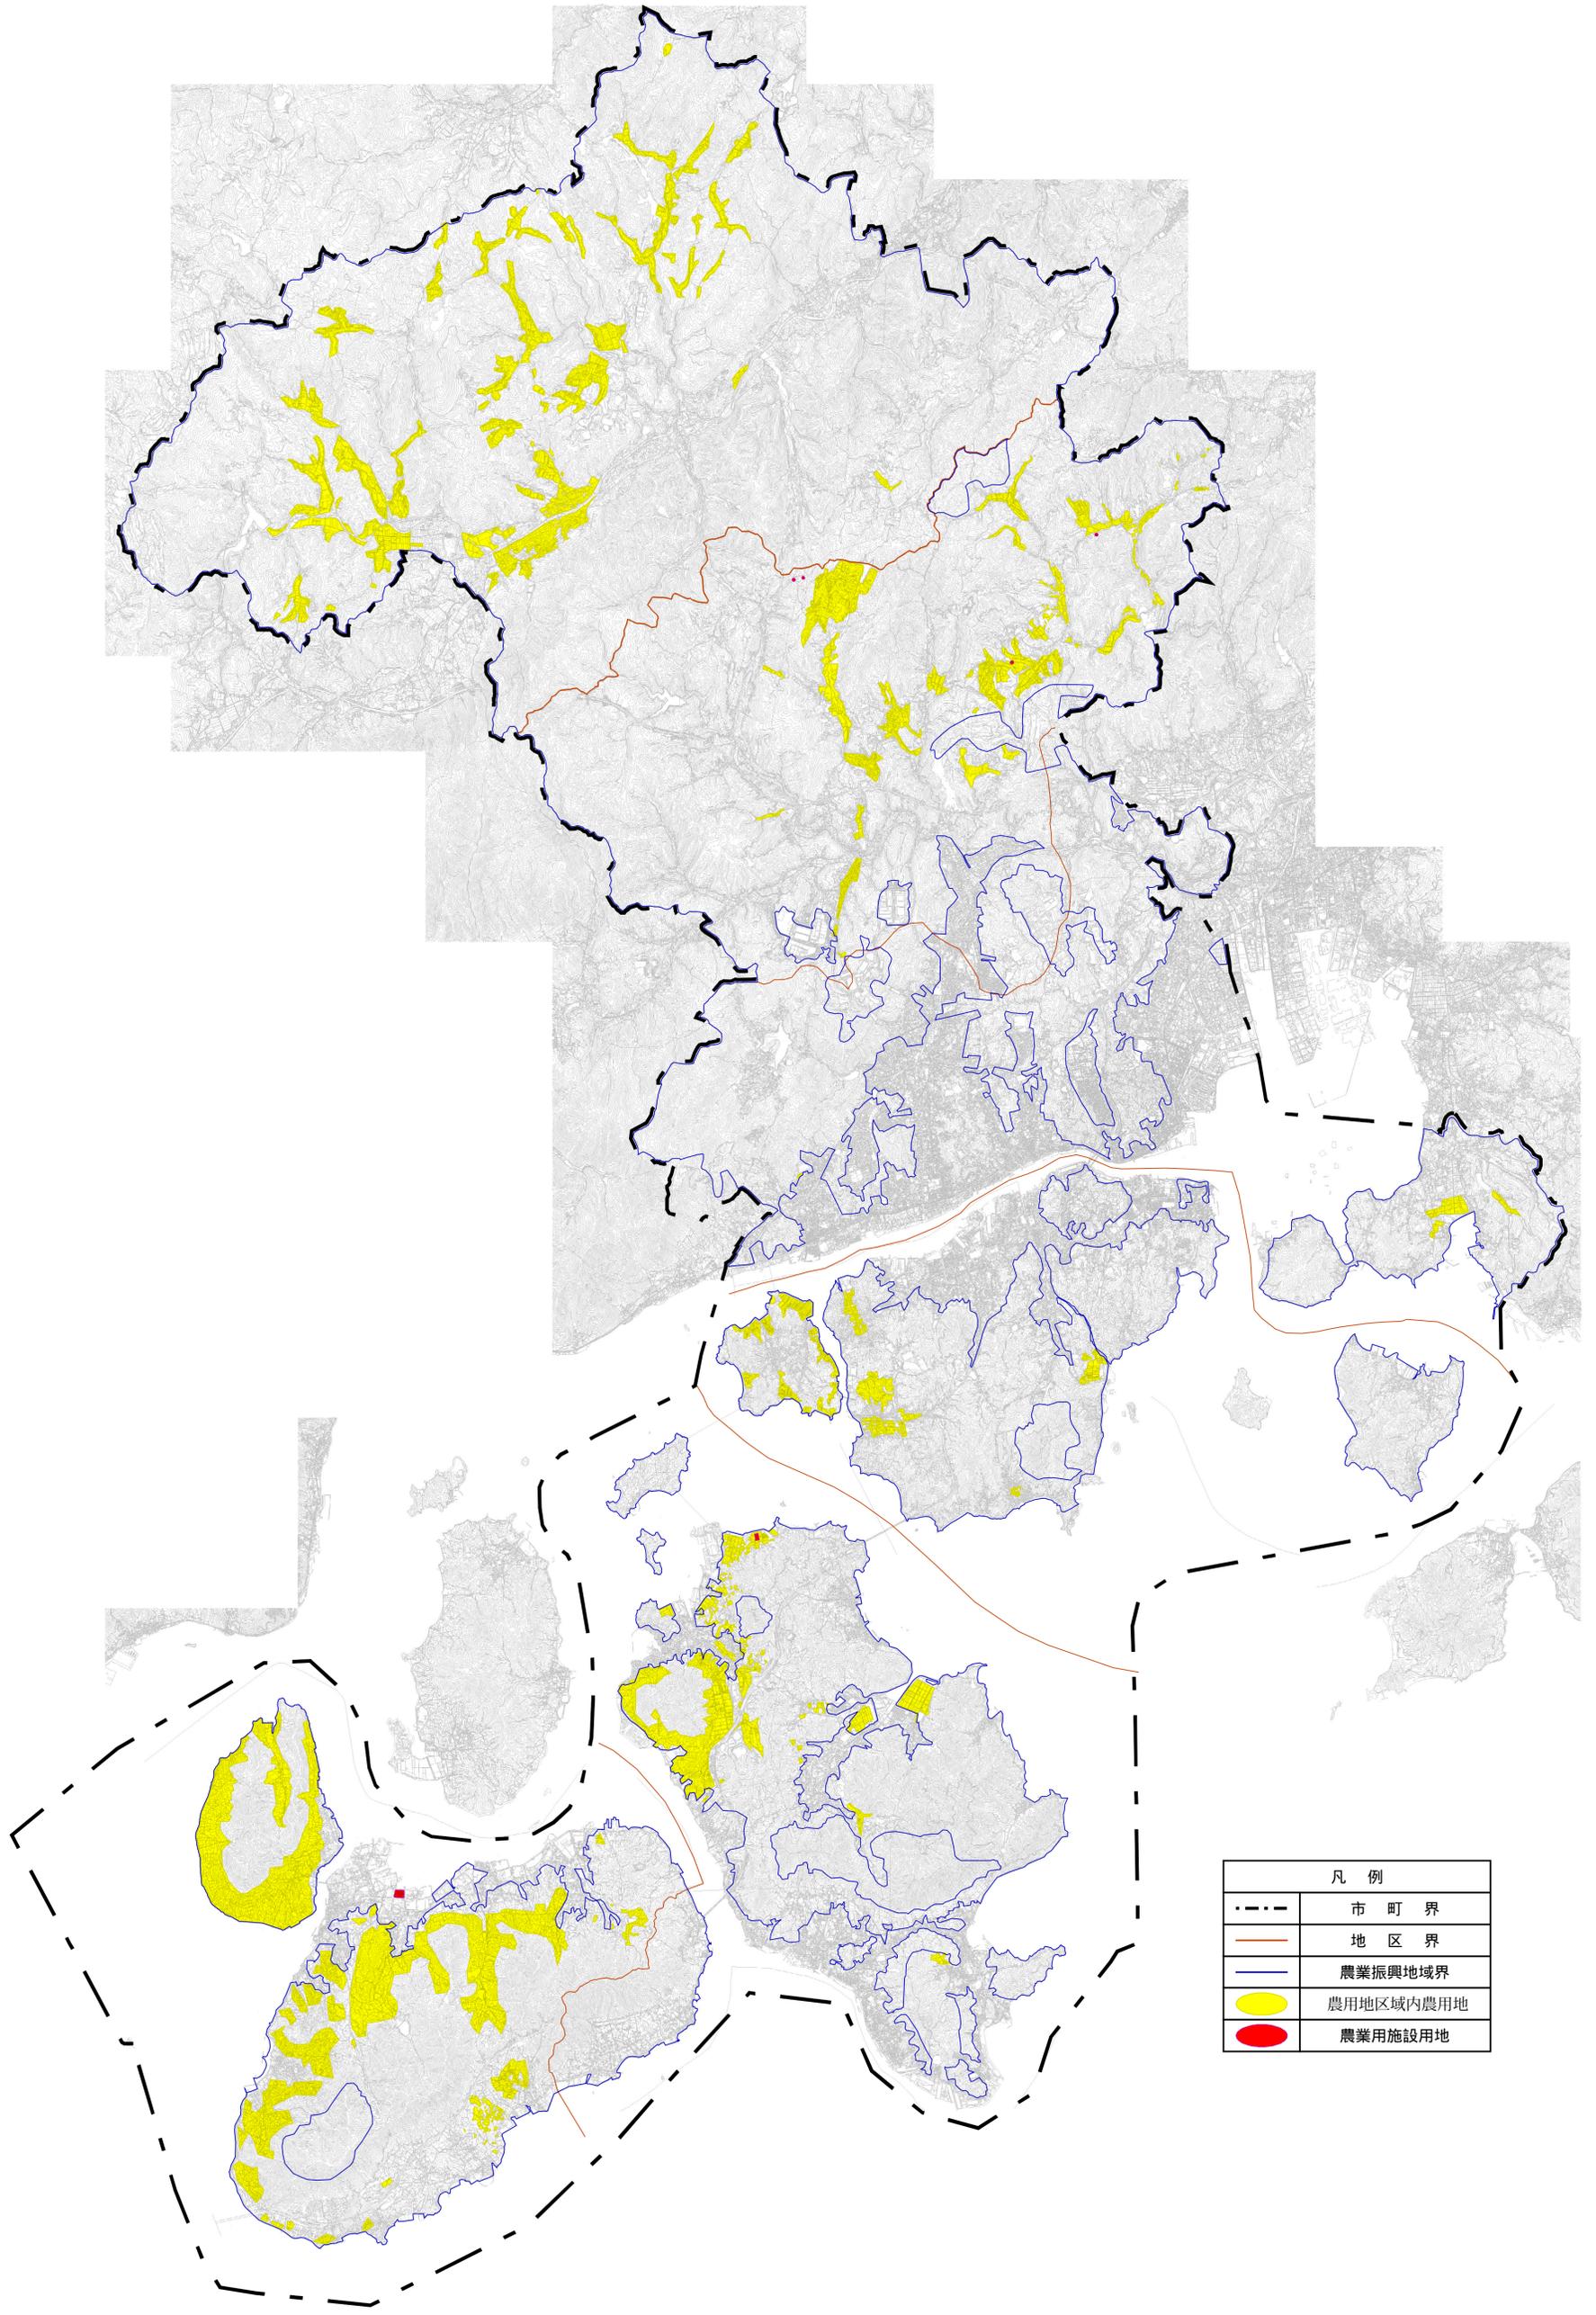

凡例	
---	市町界
—	地区界
—	農業振興地域界
■	農用地区域内農用地
■	農業用施設用地