



施設配置図

(図1)

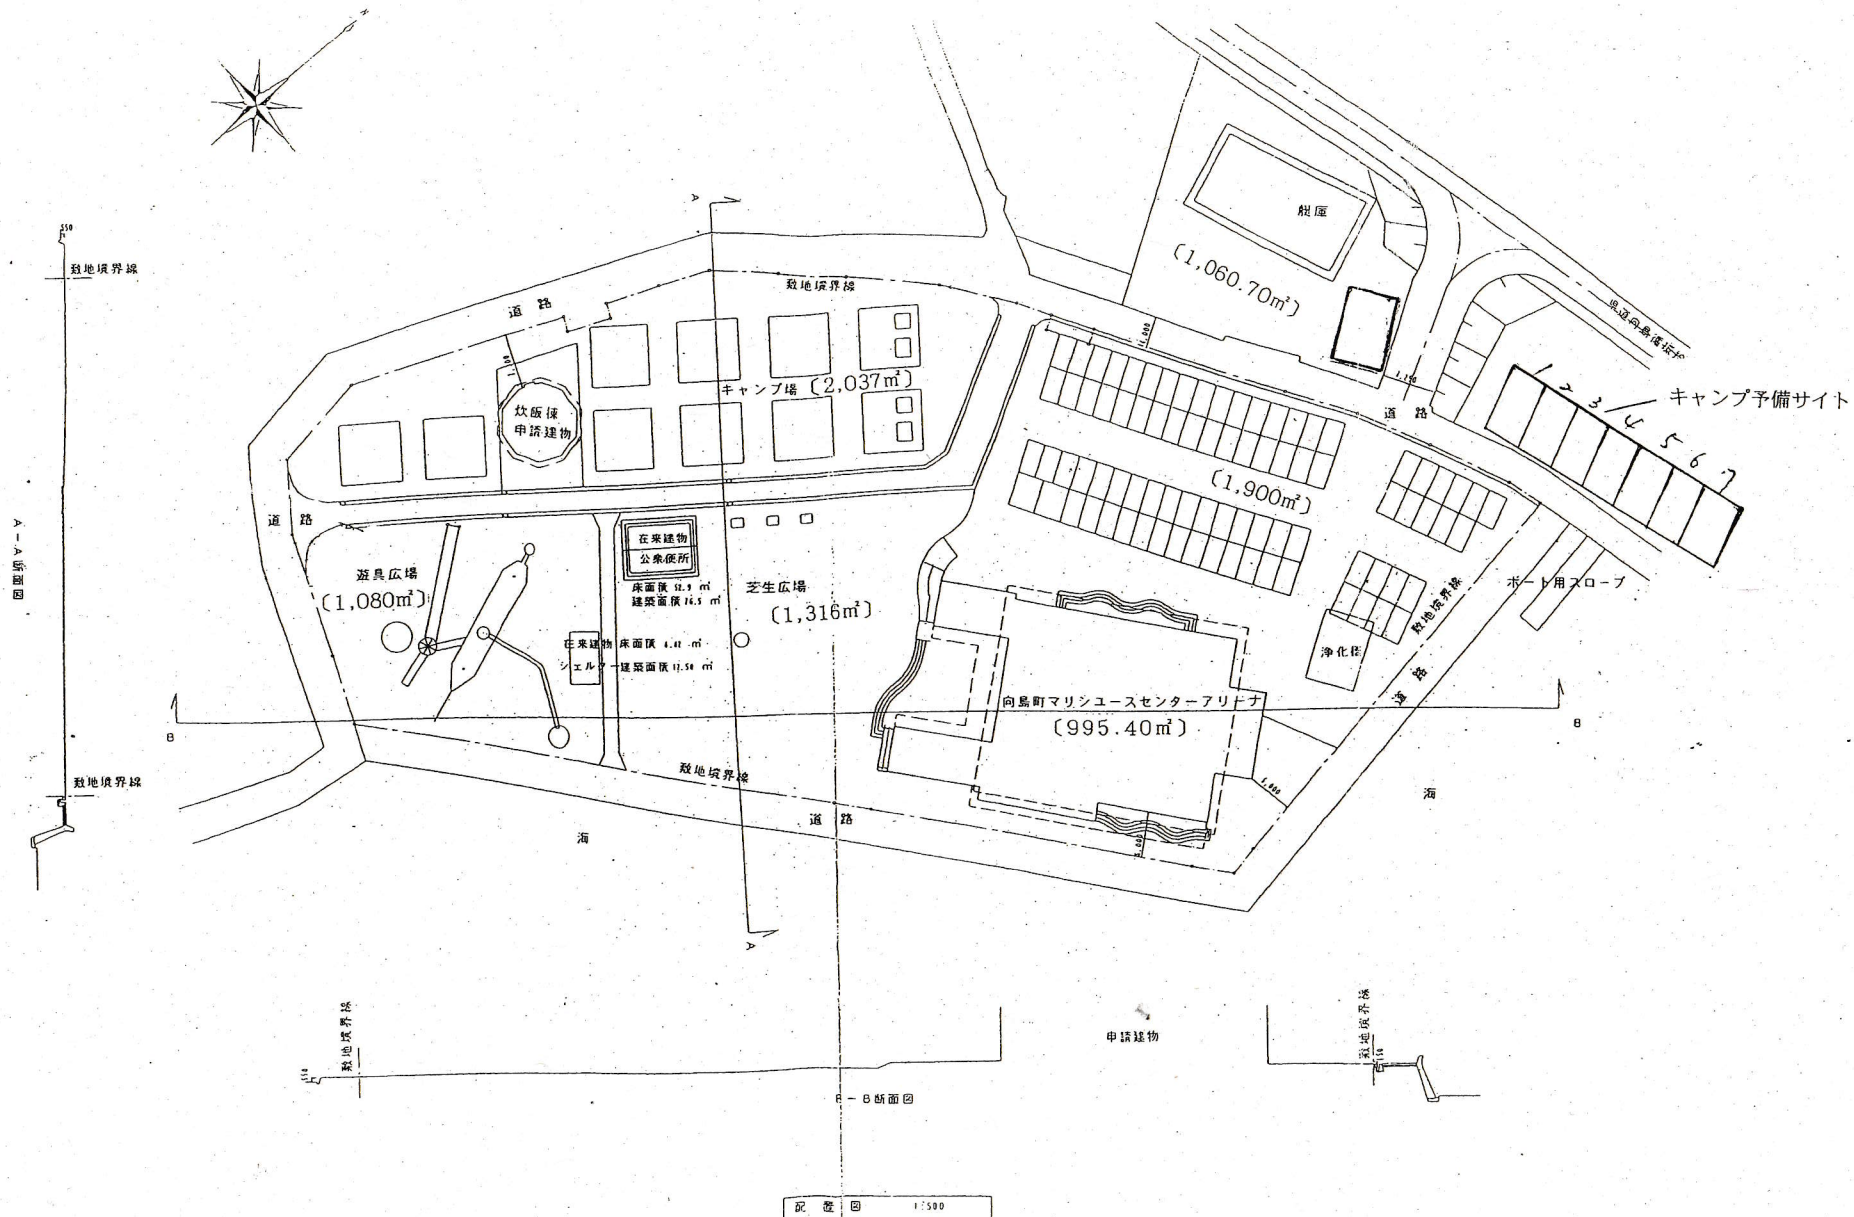


アリーナ平面図


(図2)

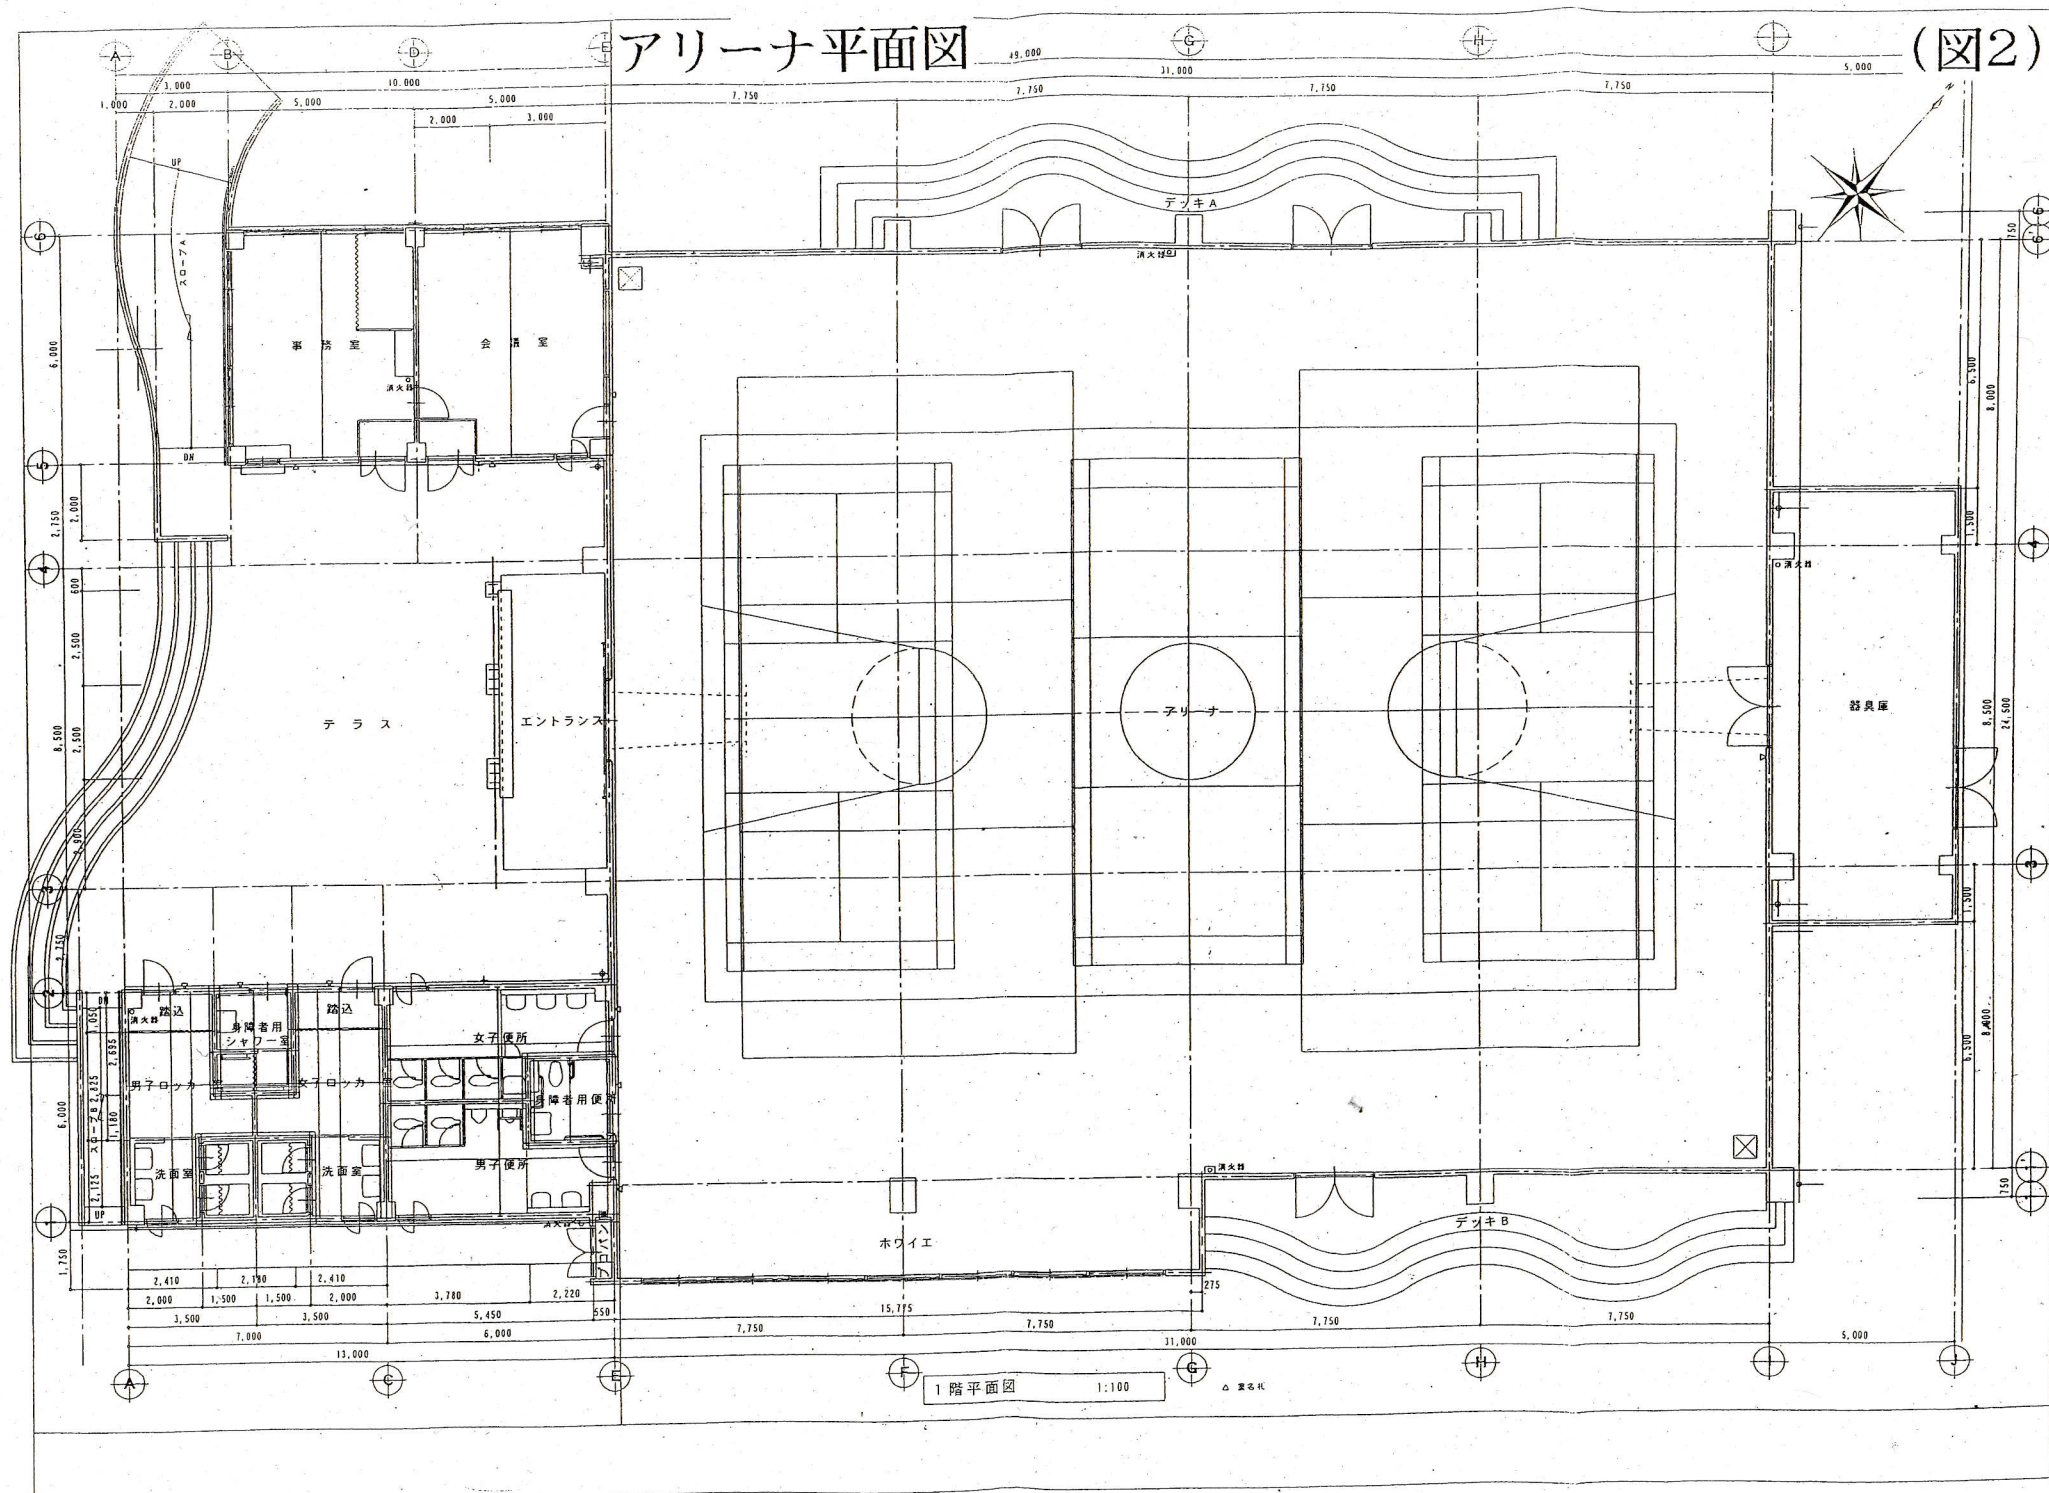


(図3)

艇庫平面図

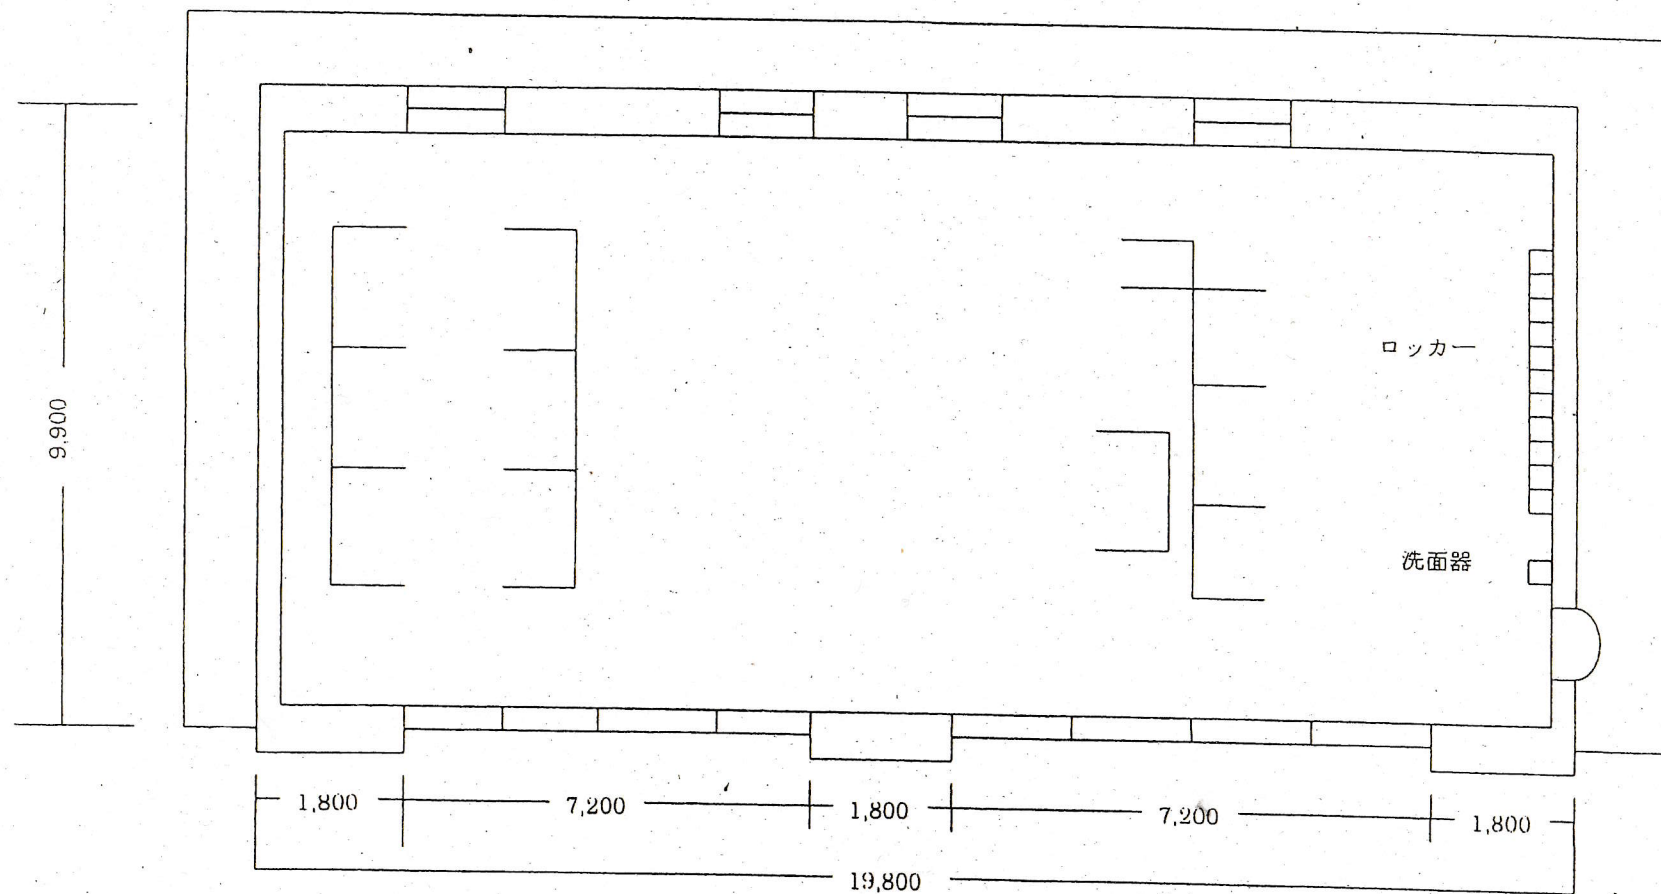

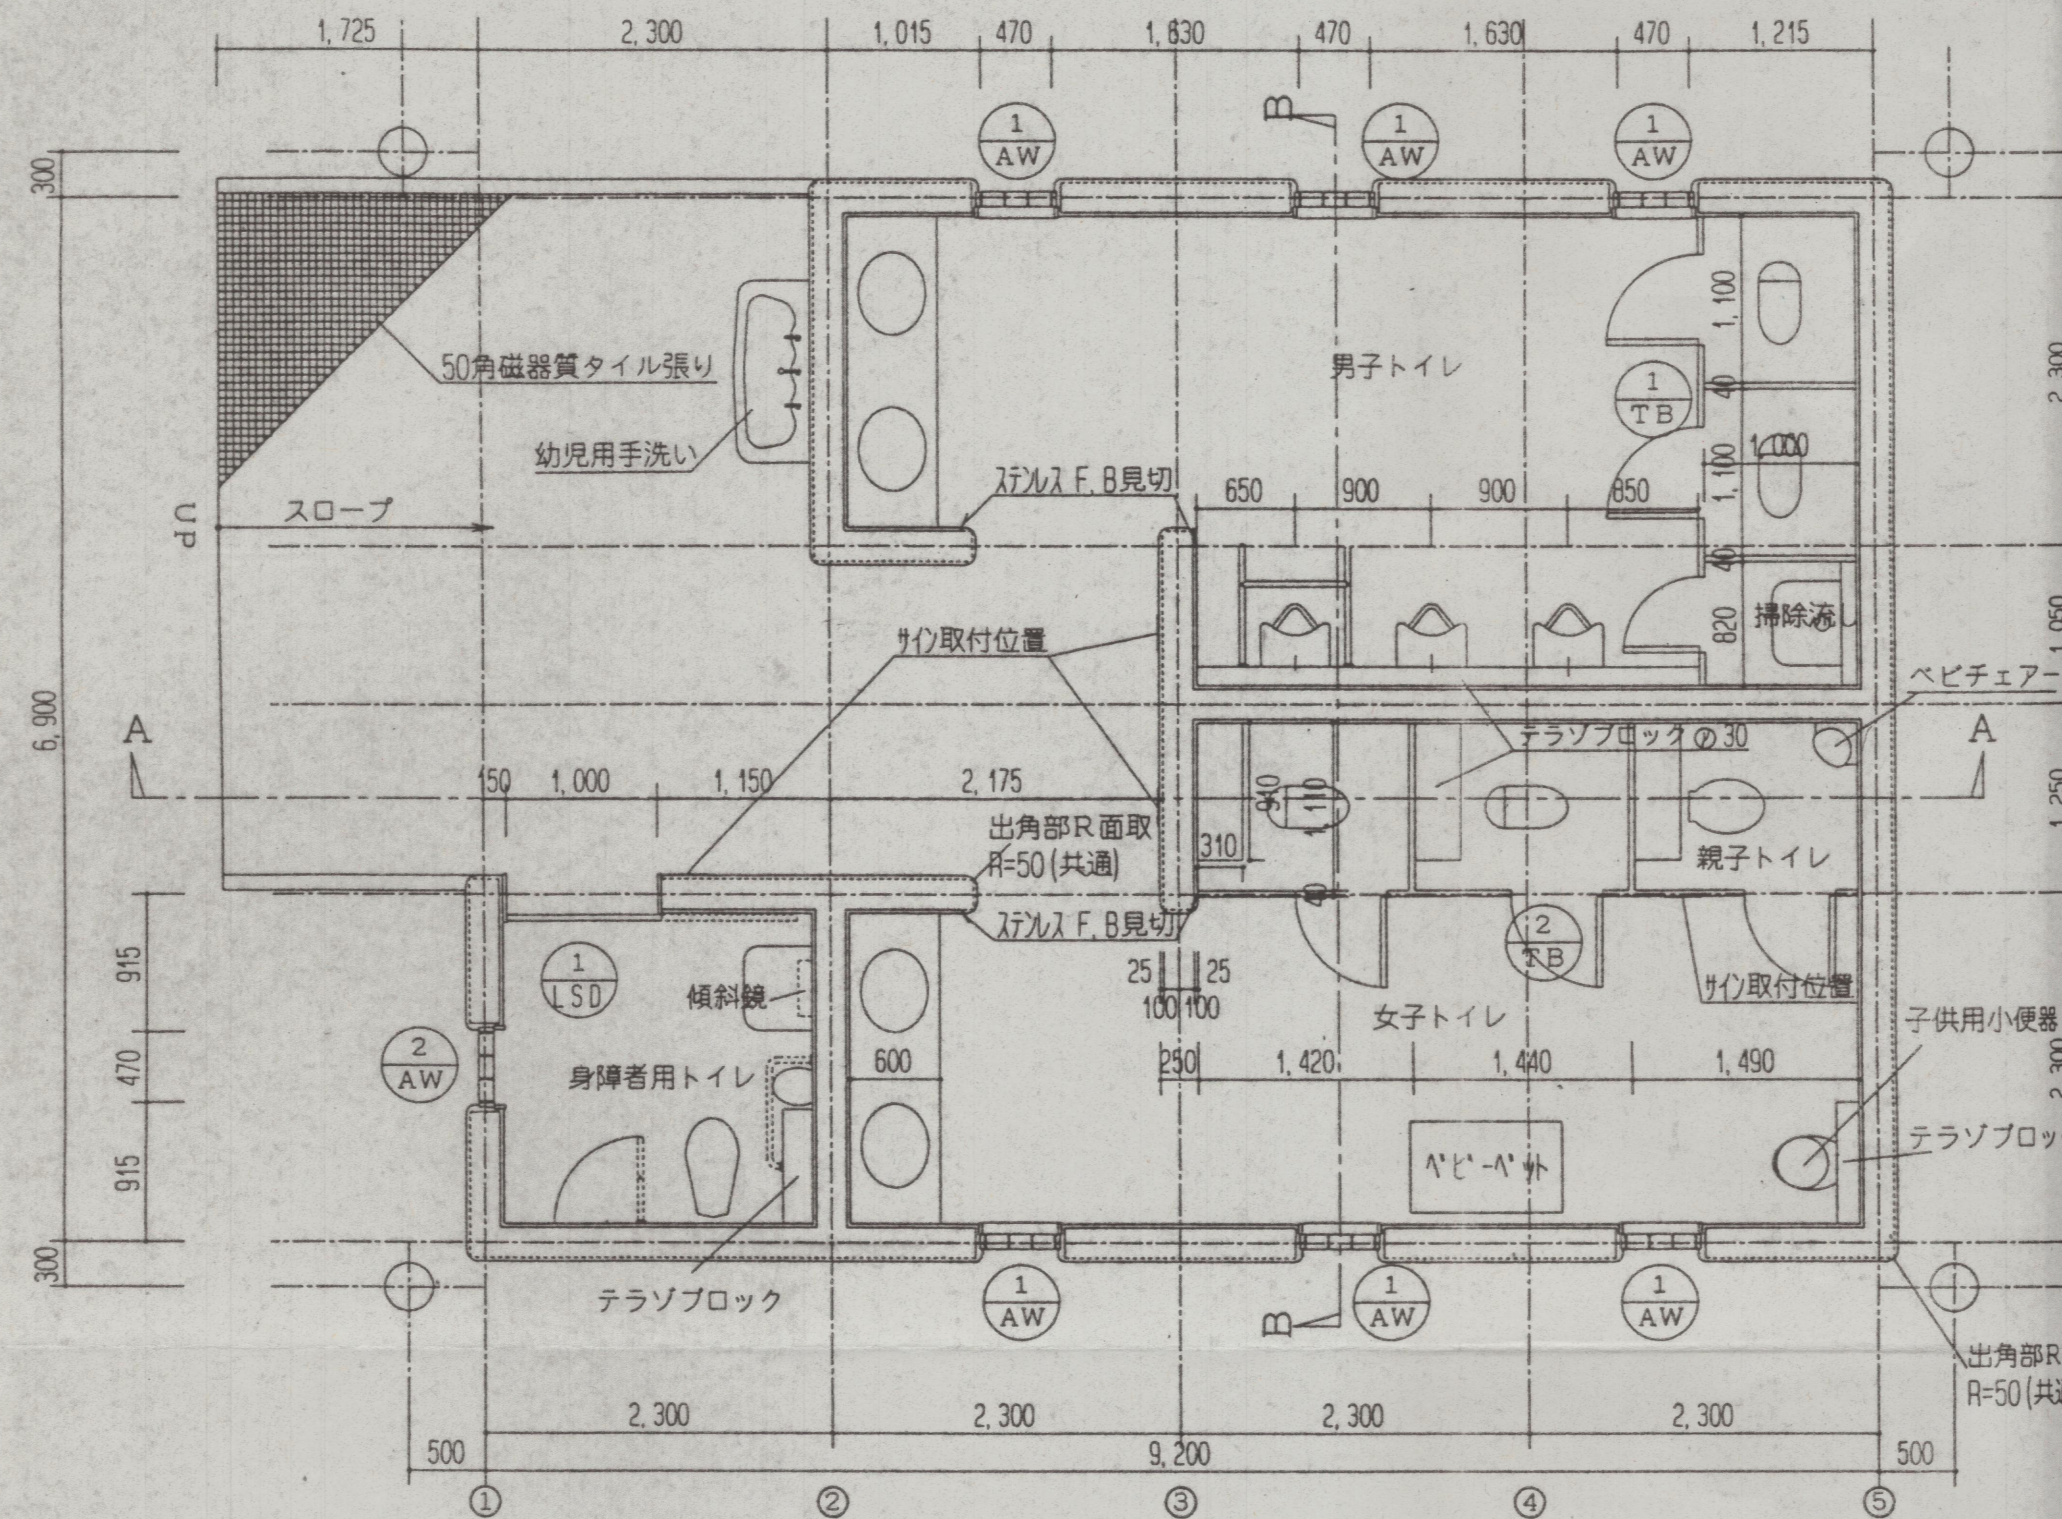


平面詳細図 1/50

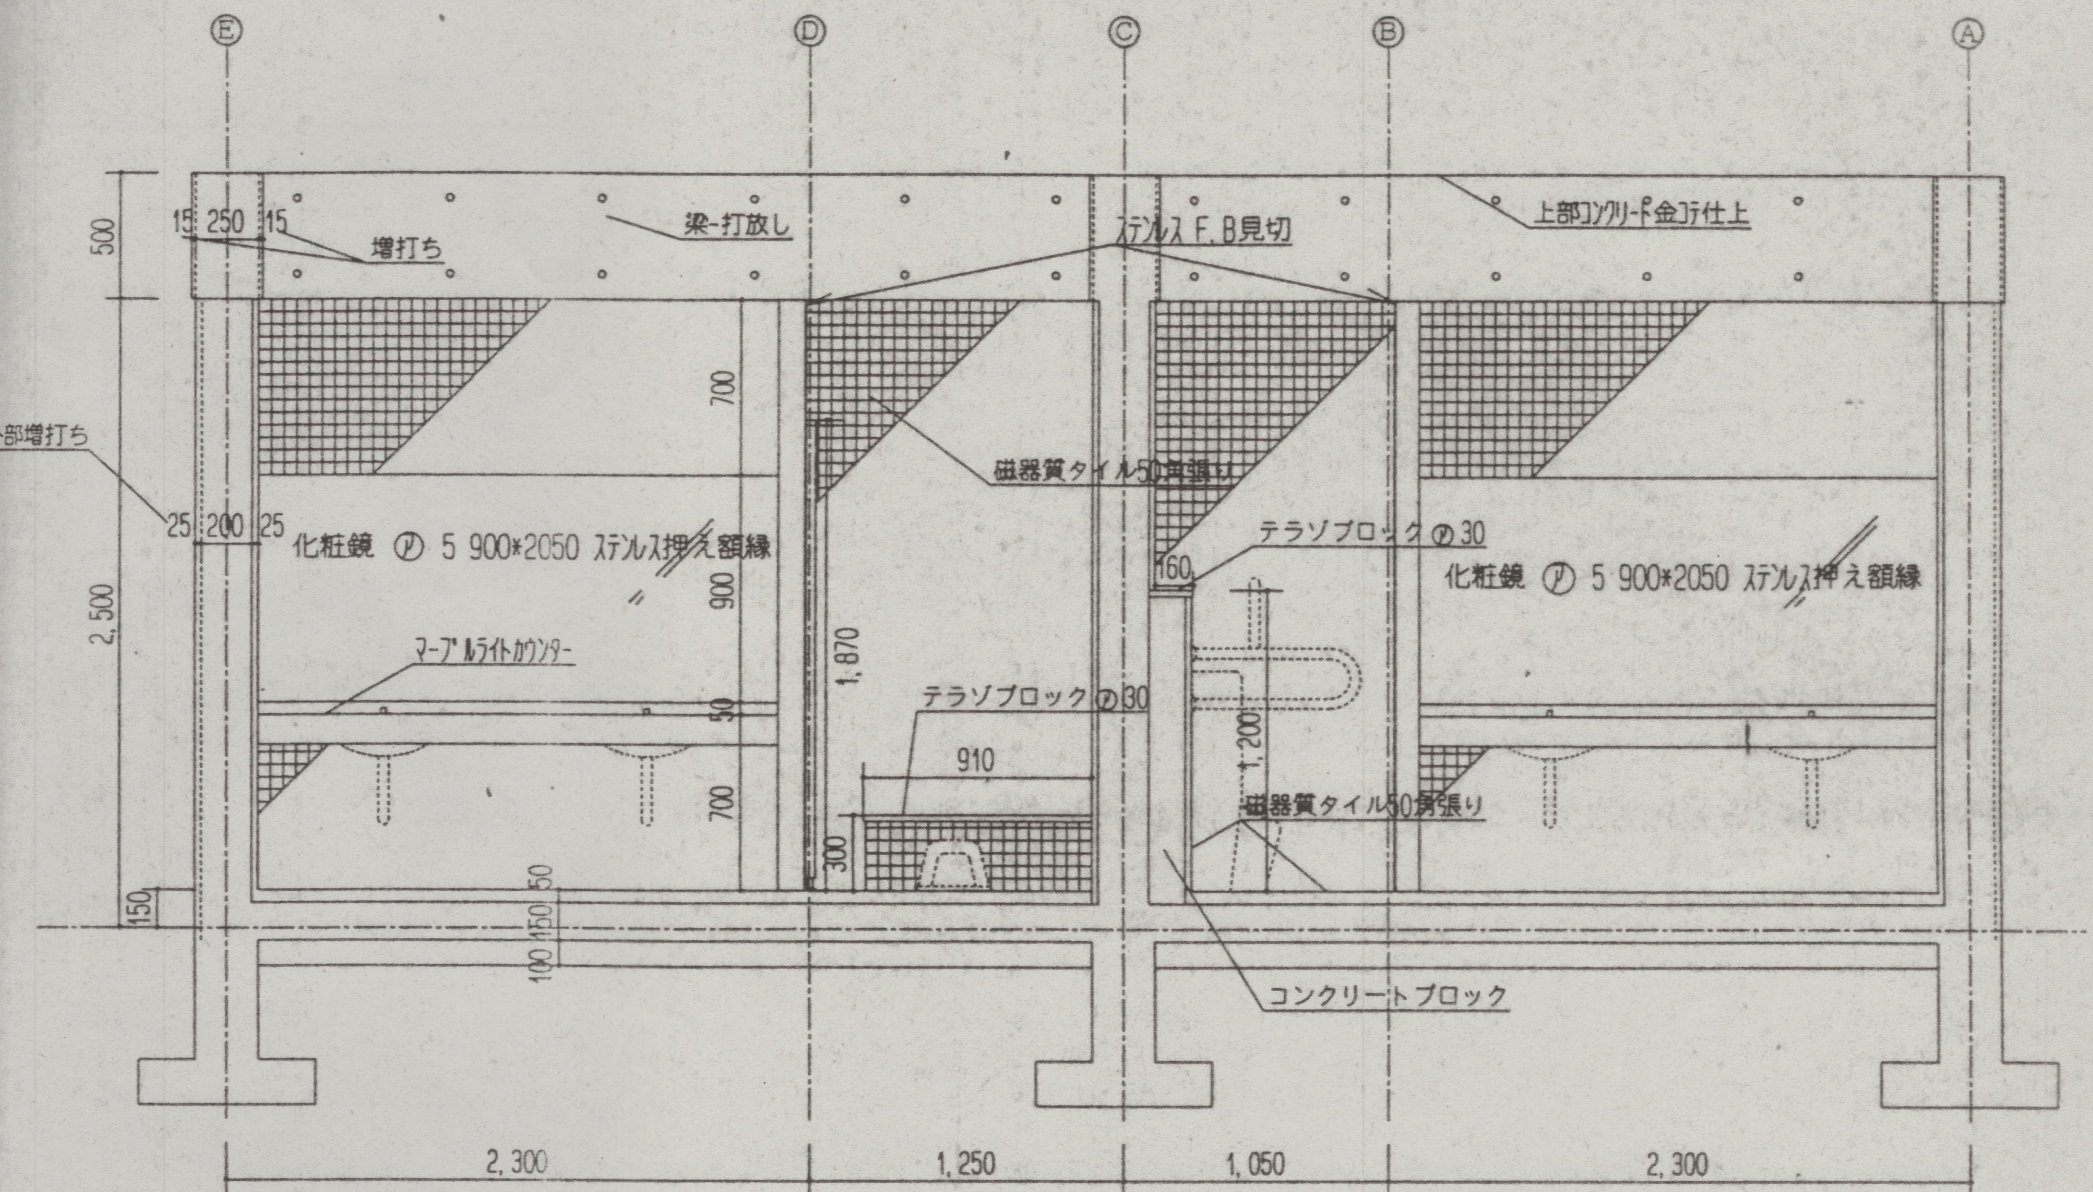

B-B断面詳細図 1/30

建具表			
建具符号・種別	① LSD 軽量スチール製片引き戸	①,② AW アルミ製ガラスブロック	①,② TB トイレブース
室名・数量	身障者用トイレ 1	トイレ 6 身障者トイレ 1	
形状・寸法			ポリスチレン化粧合板 見込 40 ステンレス柱、戸当り、戸当り、表示付錠、アルミエッジ、掃除流し部分のドアはリフト・錠付付属金物一式
仕上・扉見込	SOP	---	ガラスブロック 145*145*95
硝子・枠見込	---	---	100
金物	ステンレス引き戸金物一式、制動装置、表示付錠錠(非常解錠装置付)付属金物一式	アルミ水切、アルミ額縁付属金物一式	
備考			

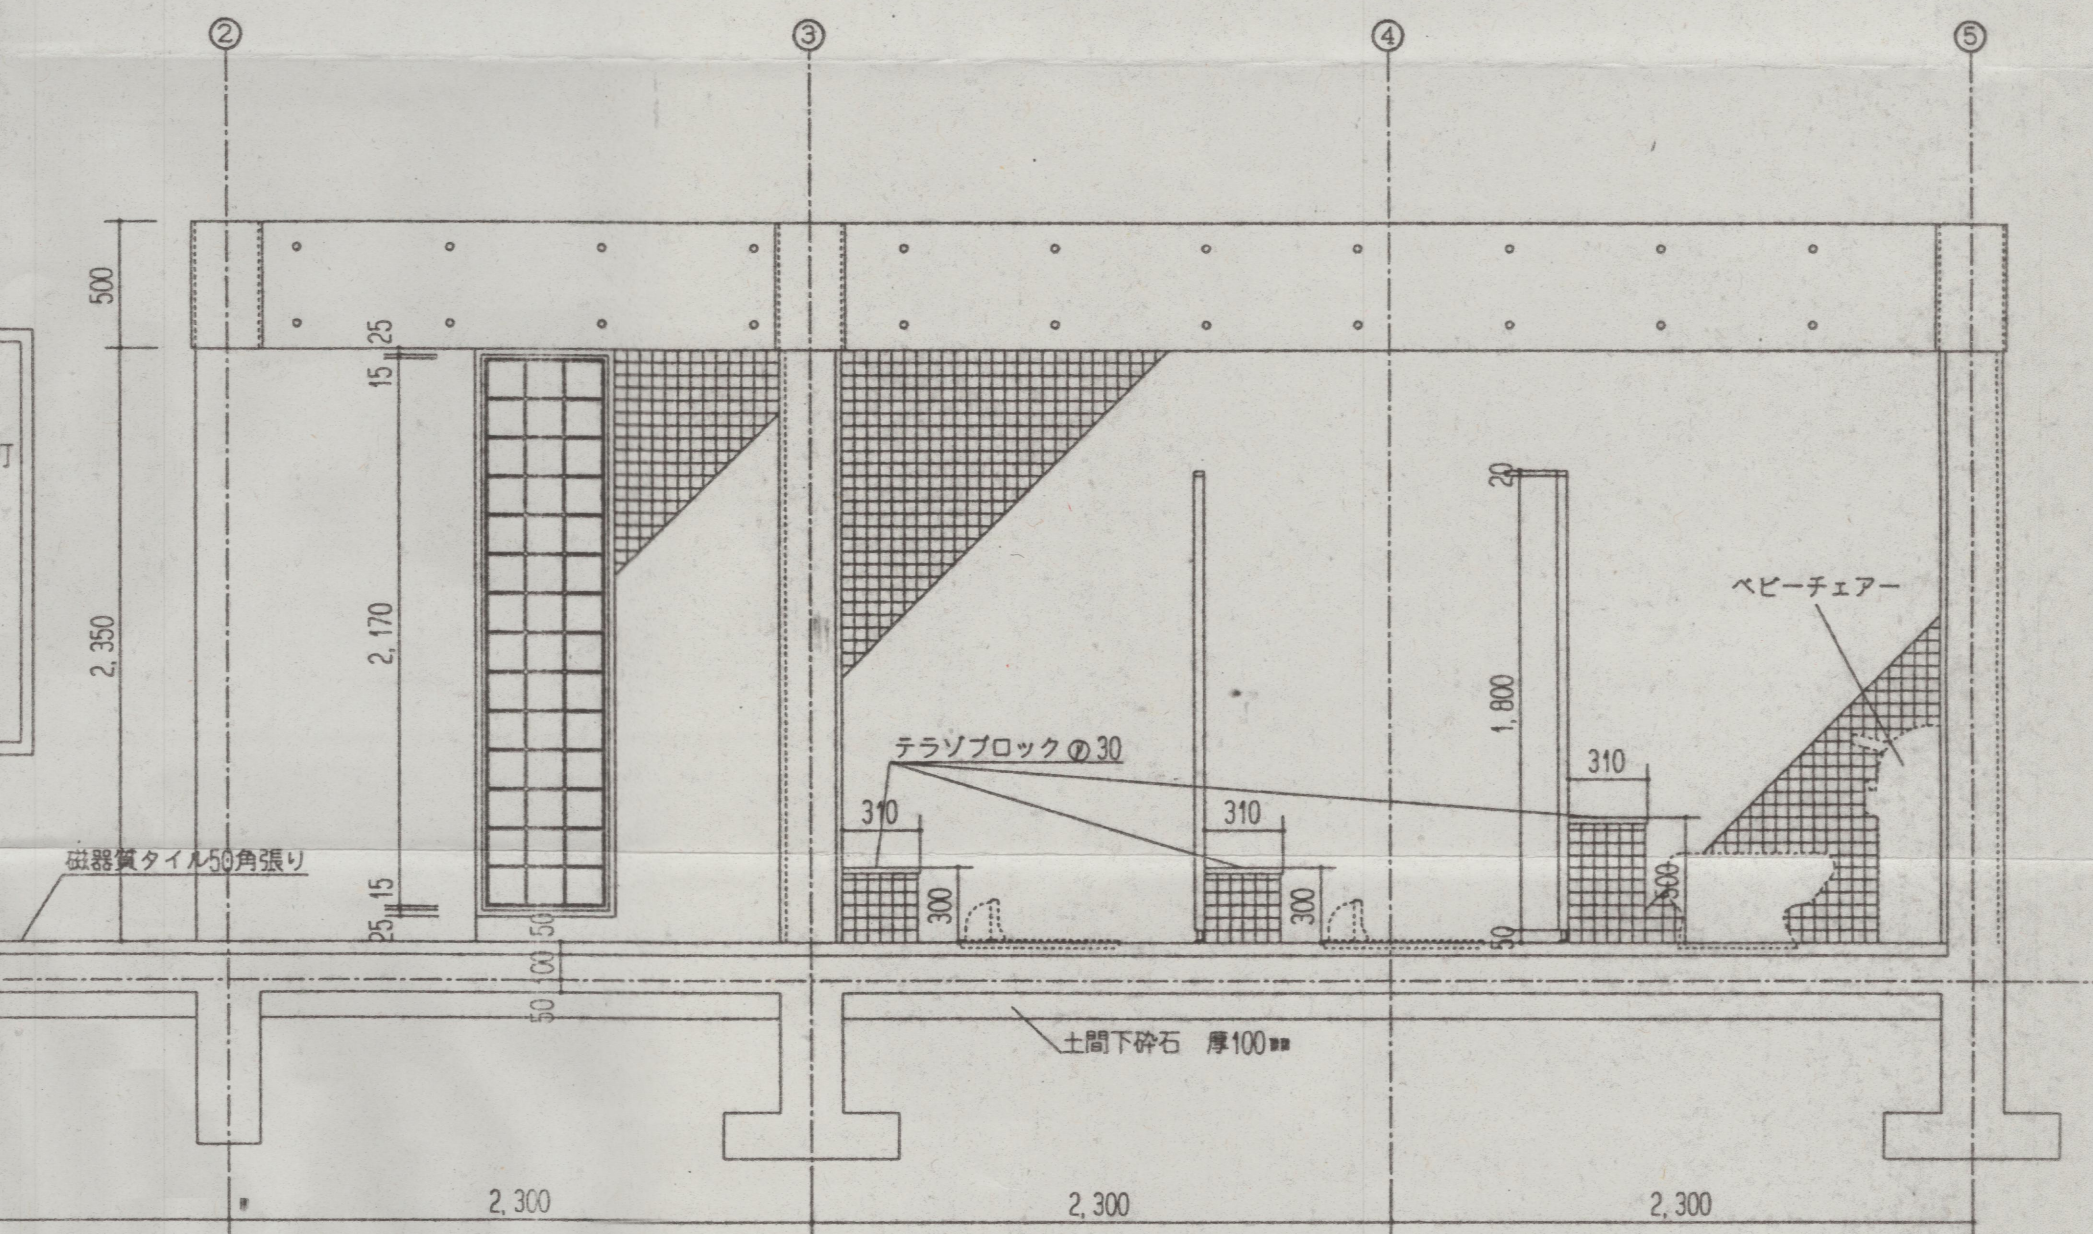

A-A断面詳細図 1/30