
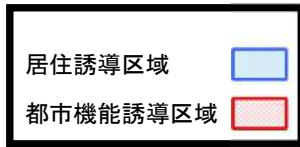


御調都市計画区域
No.1

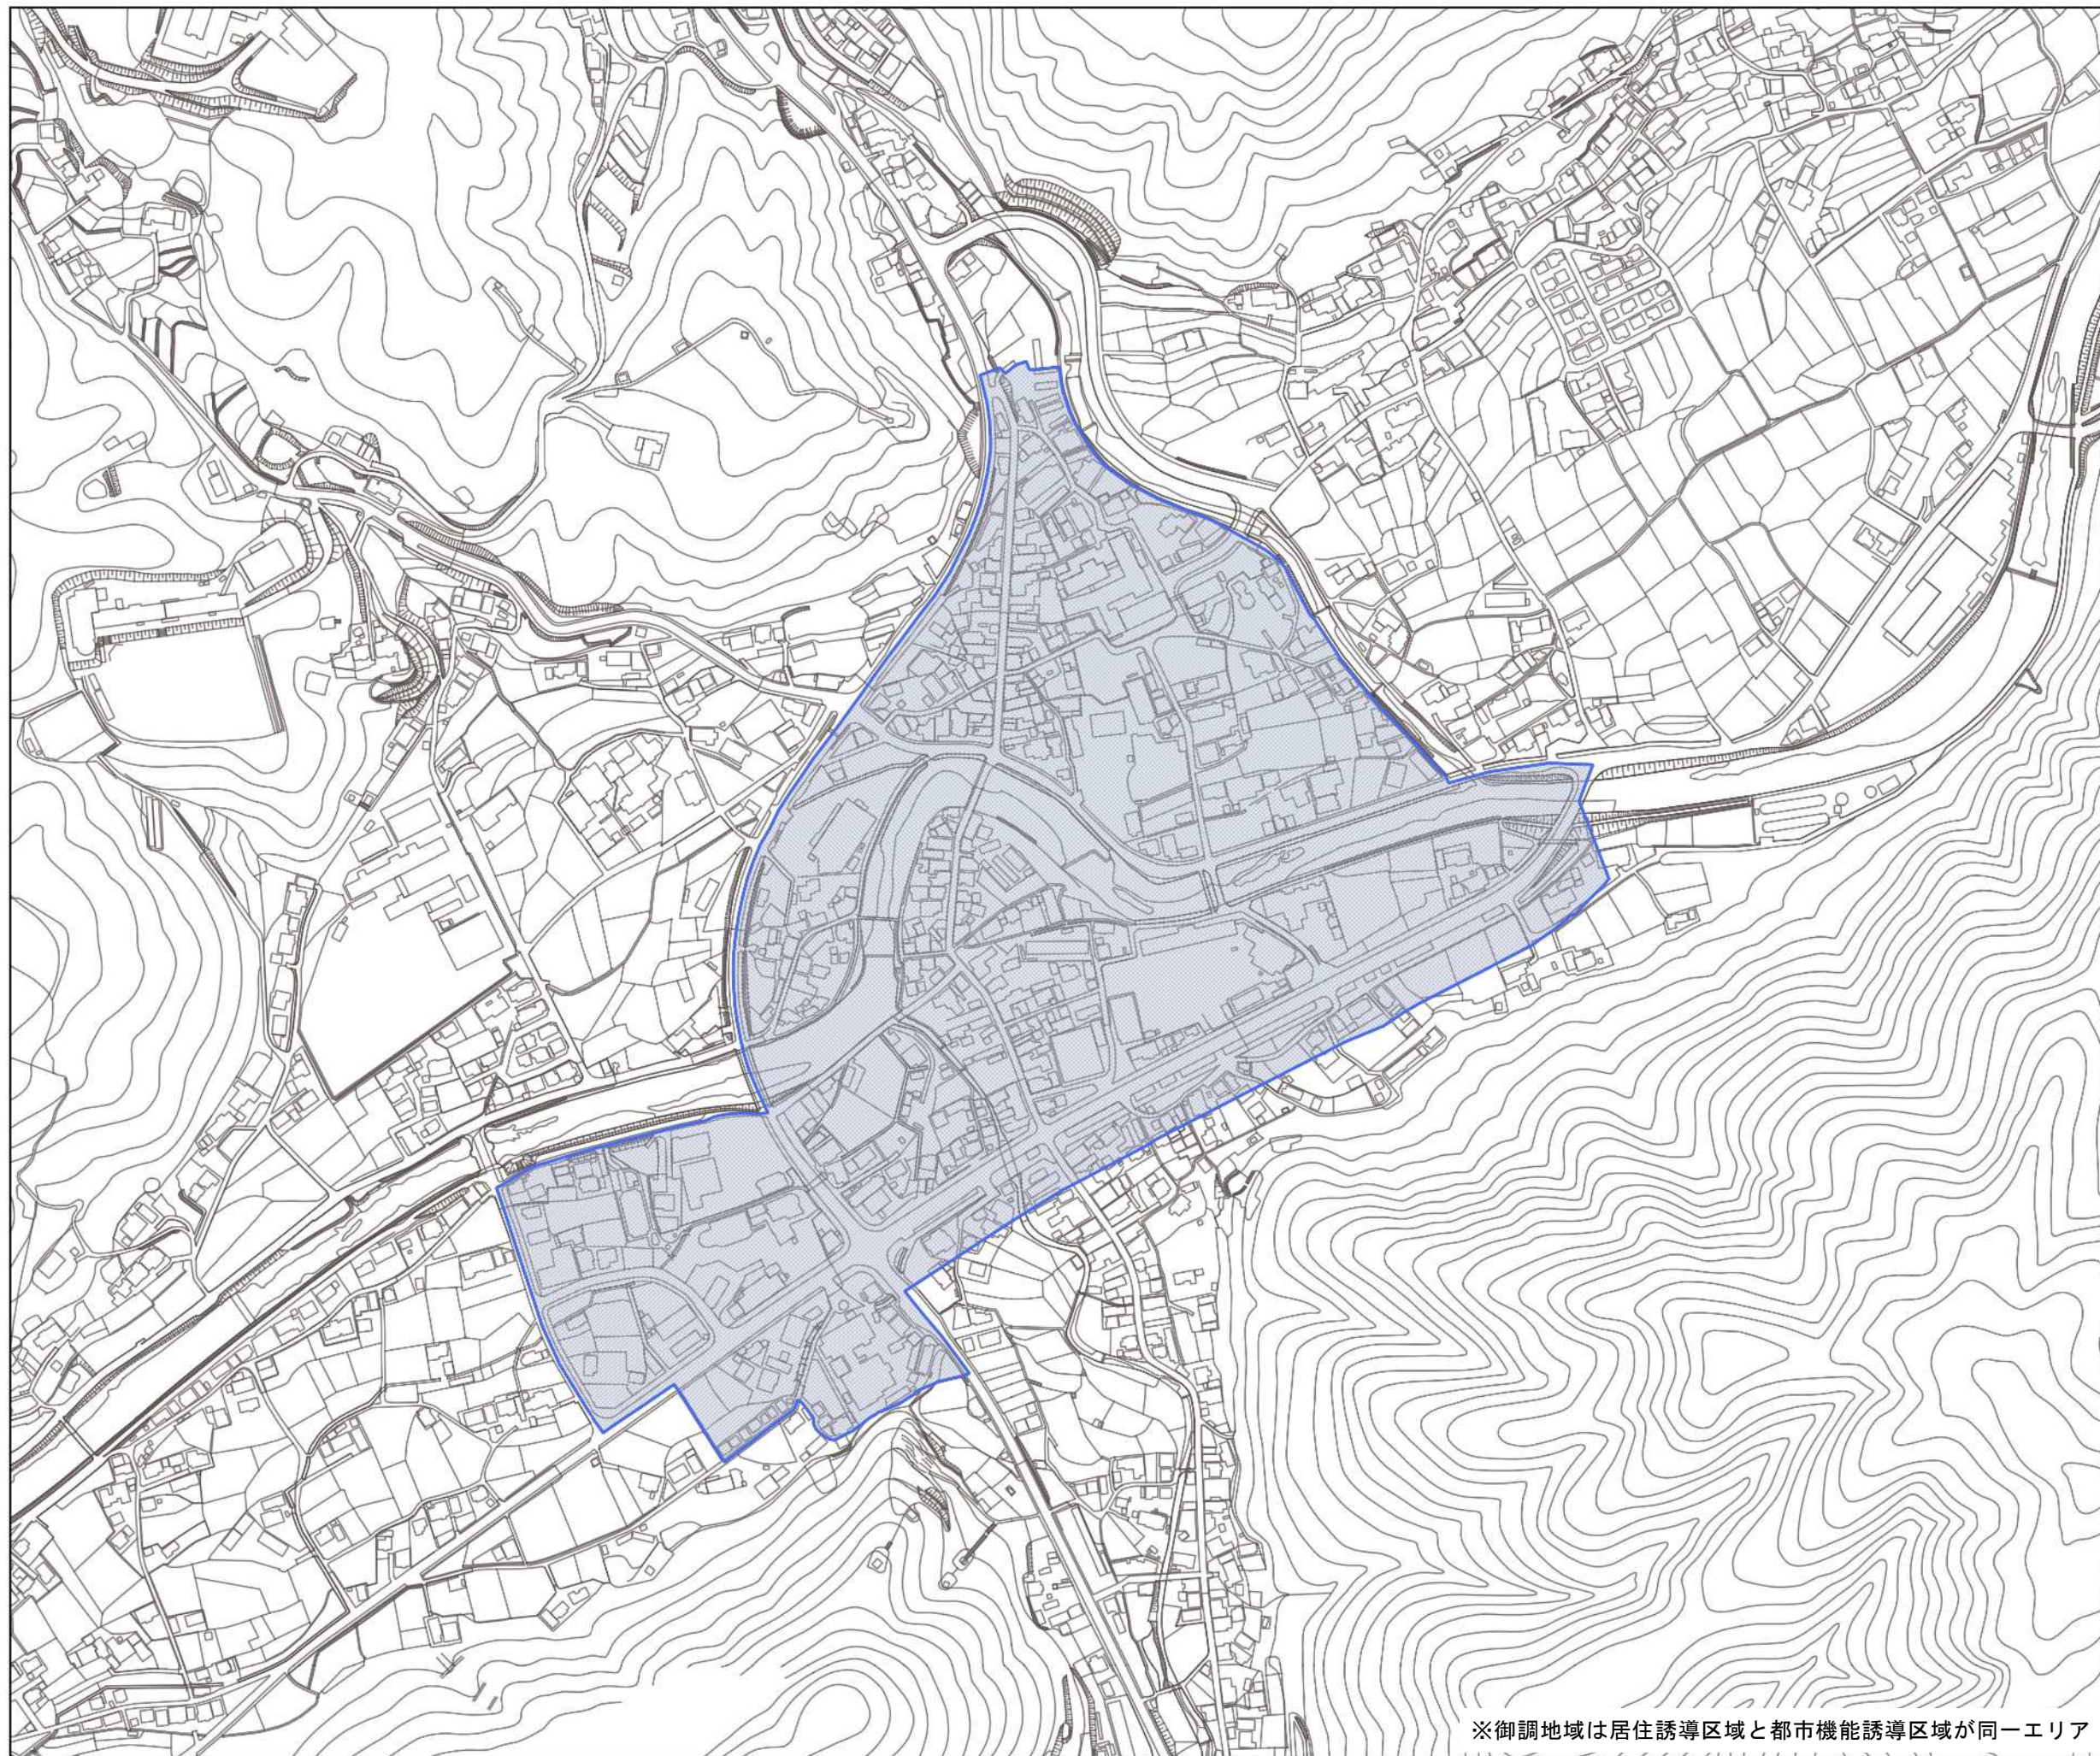

※御調地域は居住誘導区域と都市機能誘導区域が同一エリア