

尾道市民センターむかいしま文化ホール 基本照明仕込み図

LH : 1-4 3kw / 8cir

FC : 1-4 2kw / 8cir

FC奥 : 下4-上4 共通

horizont幕

上手仮設電源盤





3φ 4W 100A

C30A x4

⏏ x4

Ⓧ2/In

Ⓧ2/Out

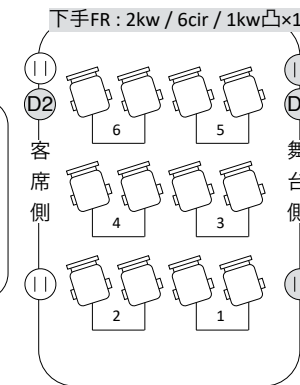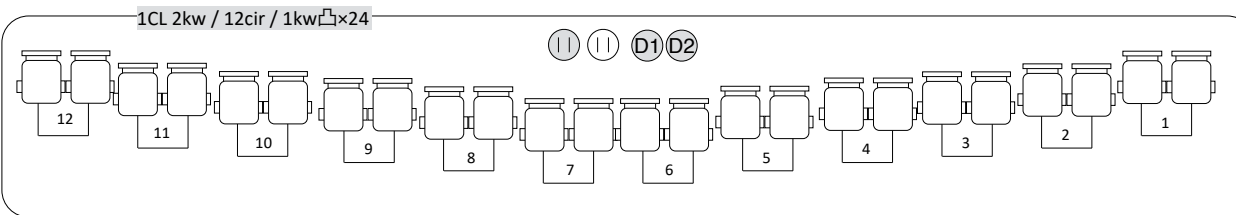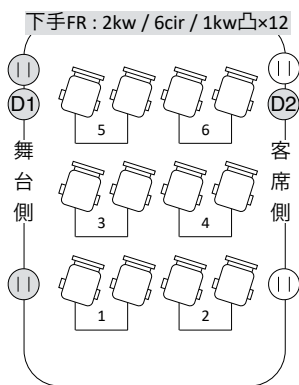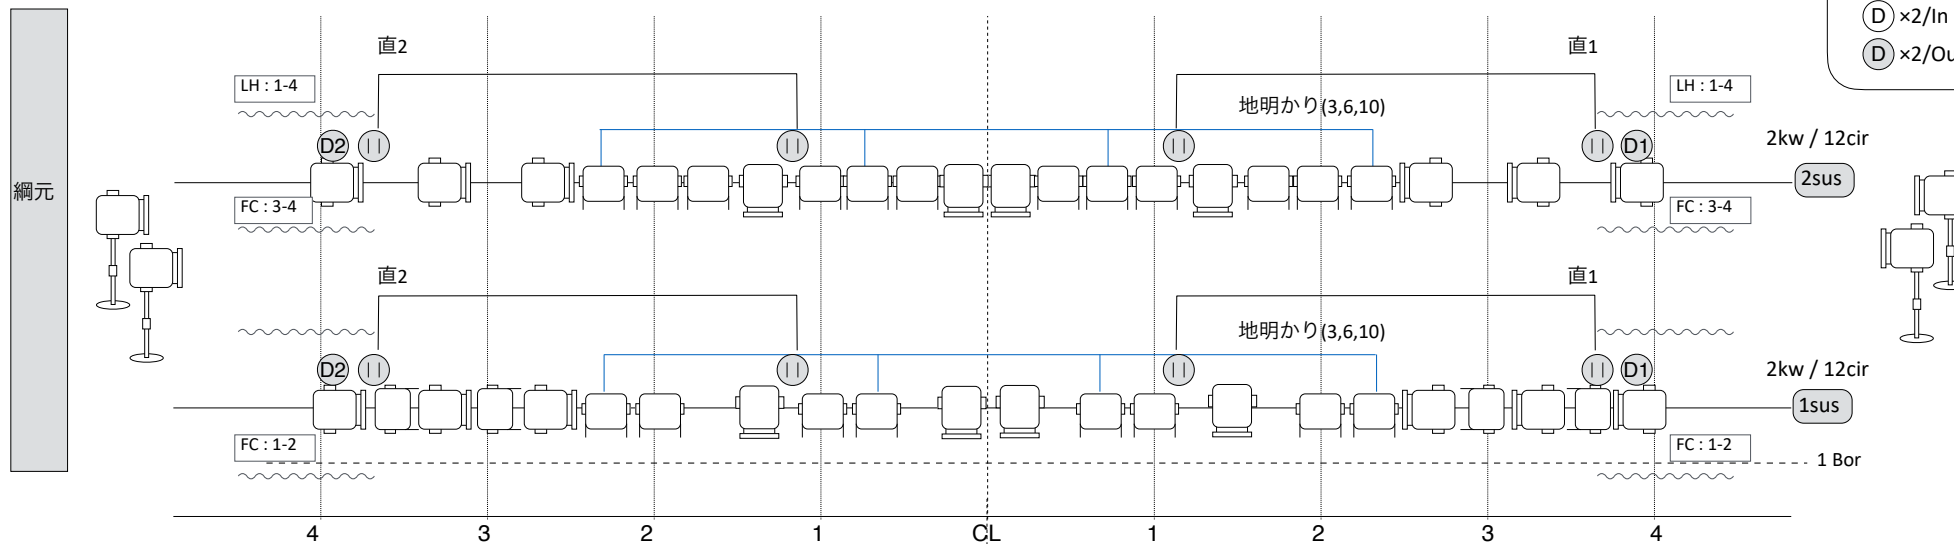

Keymarks

- 1kw凸ライト
- 1kwフレネルライト
- 平行電源
- DMX / Out
- DMX / In

2kw PinSpot x2

- ⏏
- Ⓧ1
- ⏏
- Ⓧ2 *使用中