


駐輪場上部 平面図 1/200


凡例

	ALC板補強リ t=100
	ALC板補強リ t=100
	柱型:耐火被覆板 柱脚:コナリ+根巻きH=1,100~1,300 出隅:3ナガ-1'L=900
	柱型:5X5X5X5 (Y1通りX10~X14間・X15通り) 柱脚:コナリ+根巻きH=1,100~1,300 出隅:3ナガ-1'L=900
	柱型:耐火被覆板 柱脚:5X5X5X5 (X9通り)
	置名札
	置名札 (ピクトグラム)

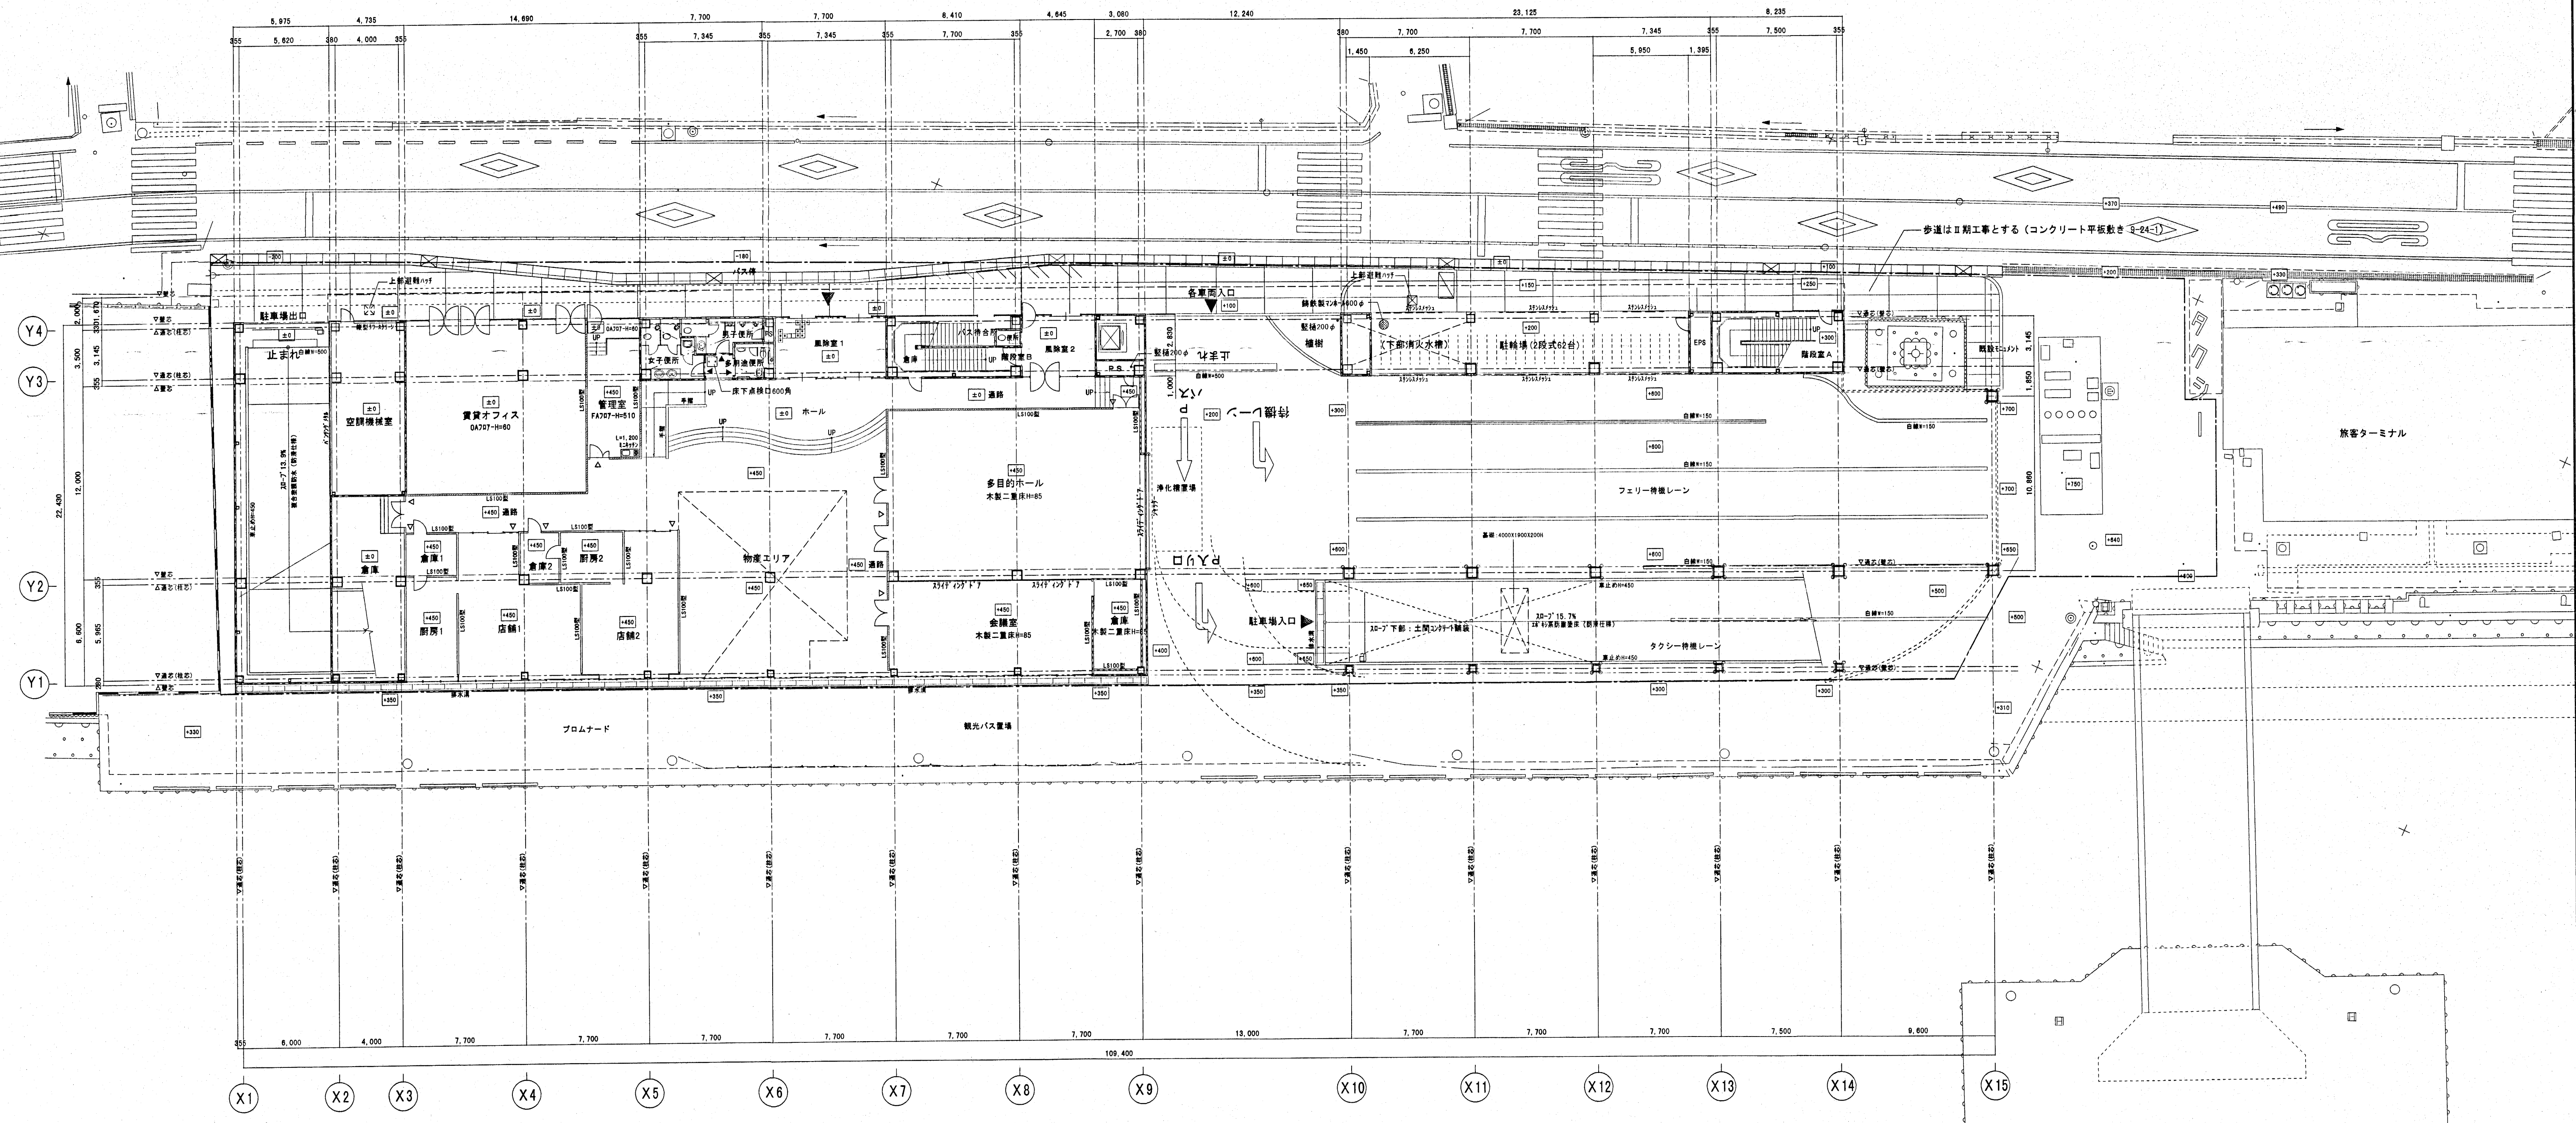

配置図兼1階平面図 1/200

※ 白線引き・文字書きはトラフィックペイントとする

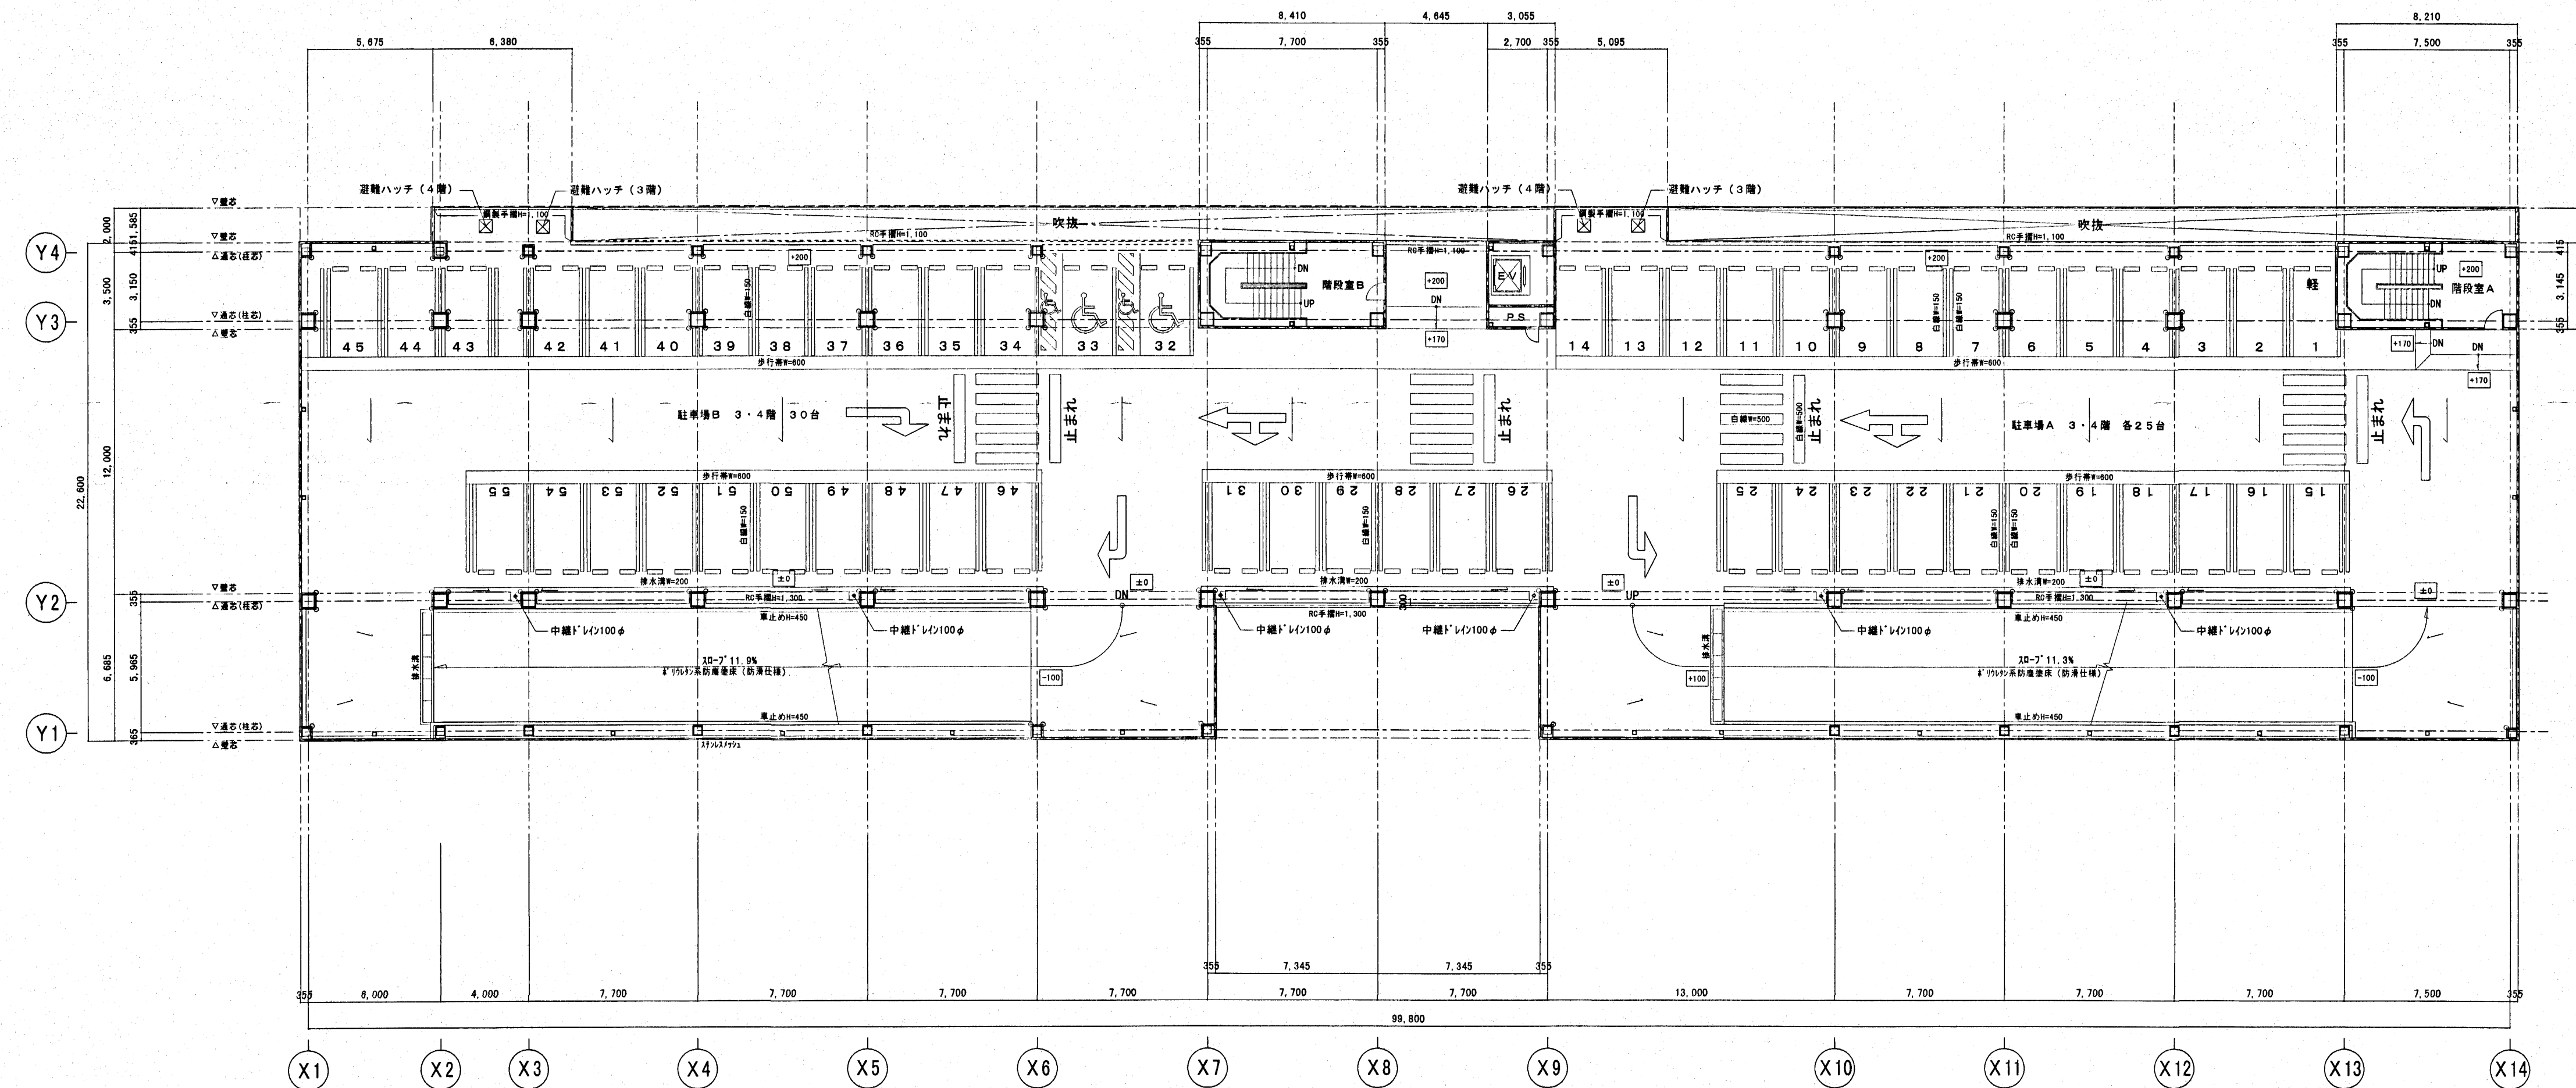


3階・4階平面図 1/200


※ 歩行帯・身障者マーク・矢印・白線引き・文字書きはアクリルウレタンペイントとする

凡例

	A L C 版補強 t=100
	A L C 版補強 t=100
	柱型:耐火被覆板 柱脚:コンクリート巻き厚H=1,100~1,300 出隅:3-ナ-B'-L=900
	柱型:5R6R6塗り (X9通リ Y1-Y2通リ) 柱脚:コンクリート巻き厚H=1,100~1,300 出隅:3-ナ-B'-L=900
	柱型:5R6R6塗り (X9通リ Y3-Y4通リ) 柱脚:コンクリート巻き厚H=1,100~1,300 出隅:3-ナ-B'-L=900 (Y1通リ X2~X8-X10~X14通リ)

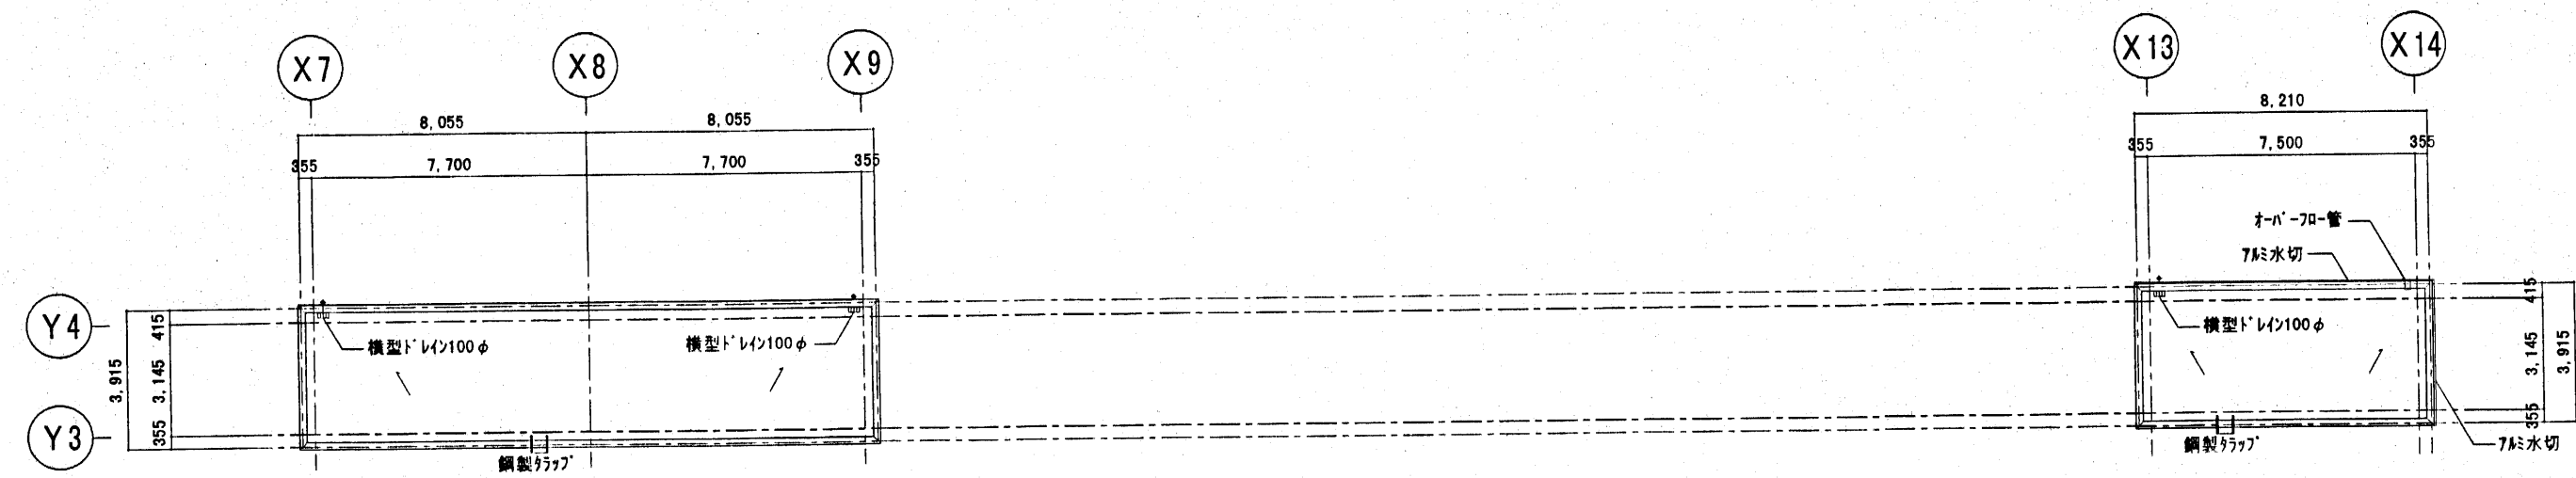

PH階履根伏図 1/200

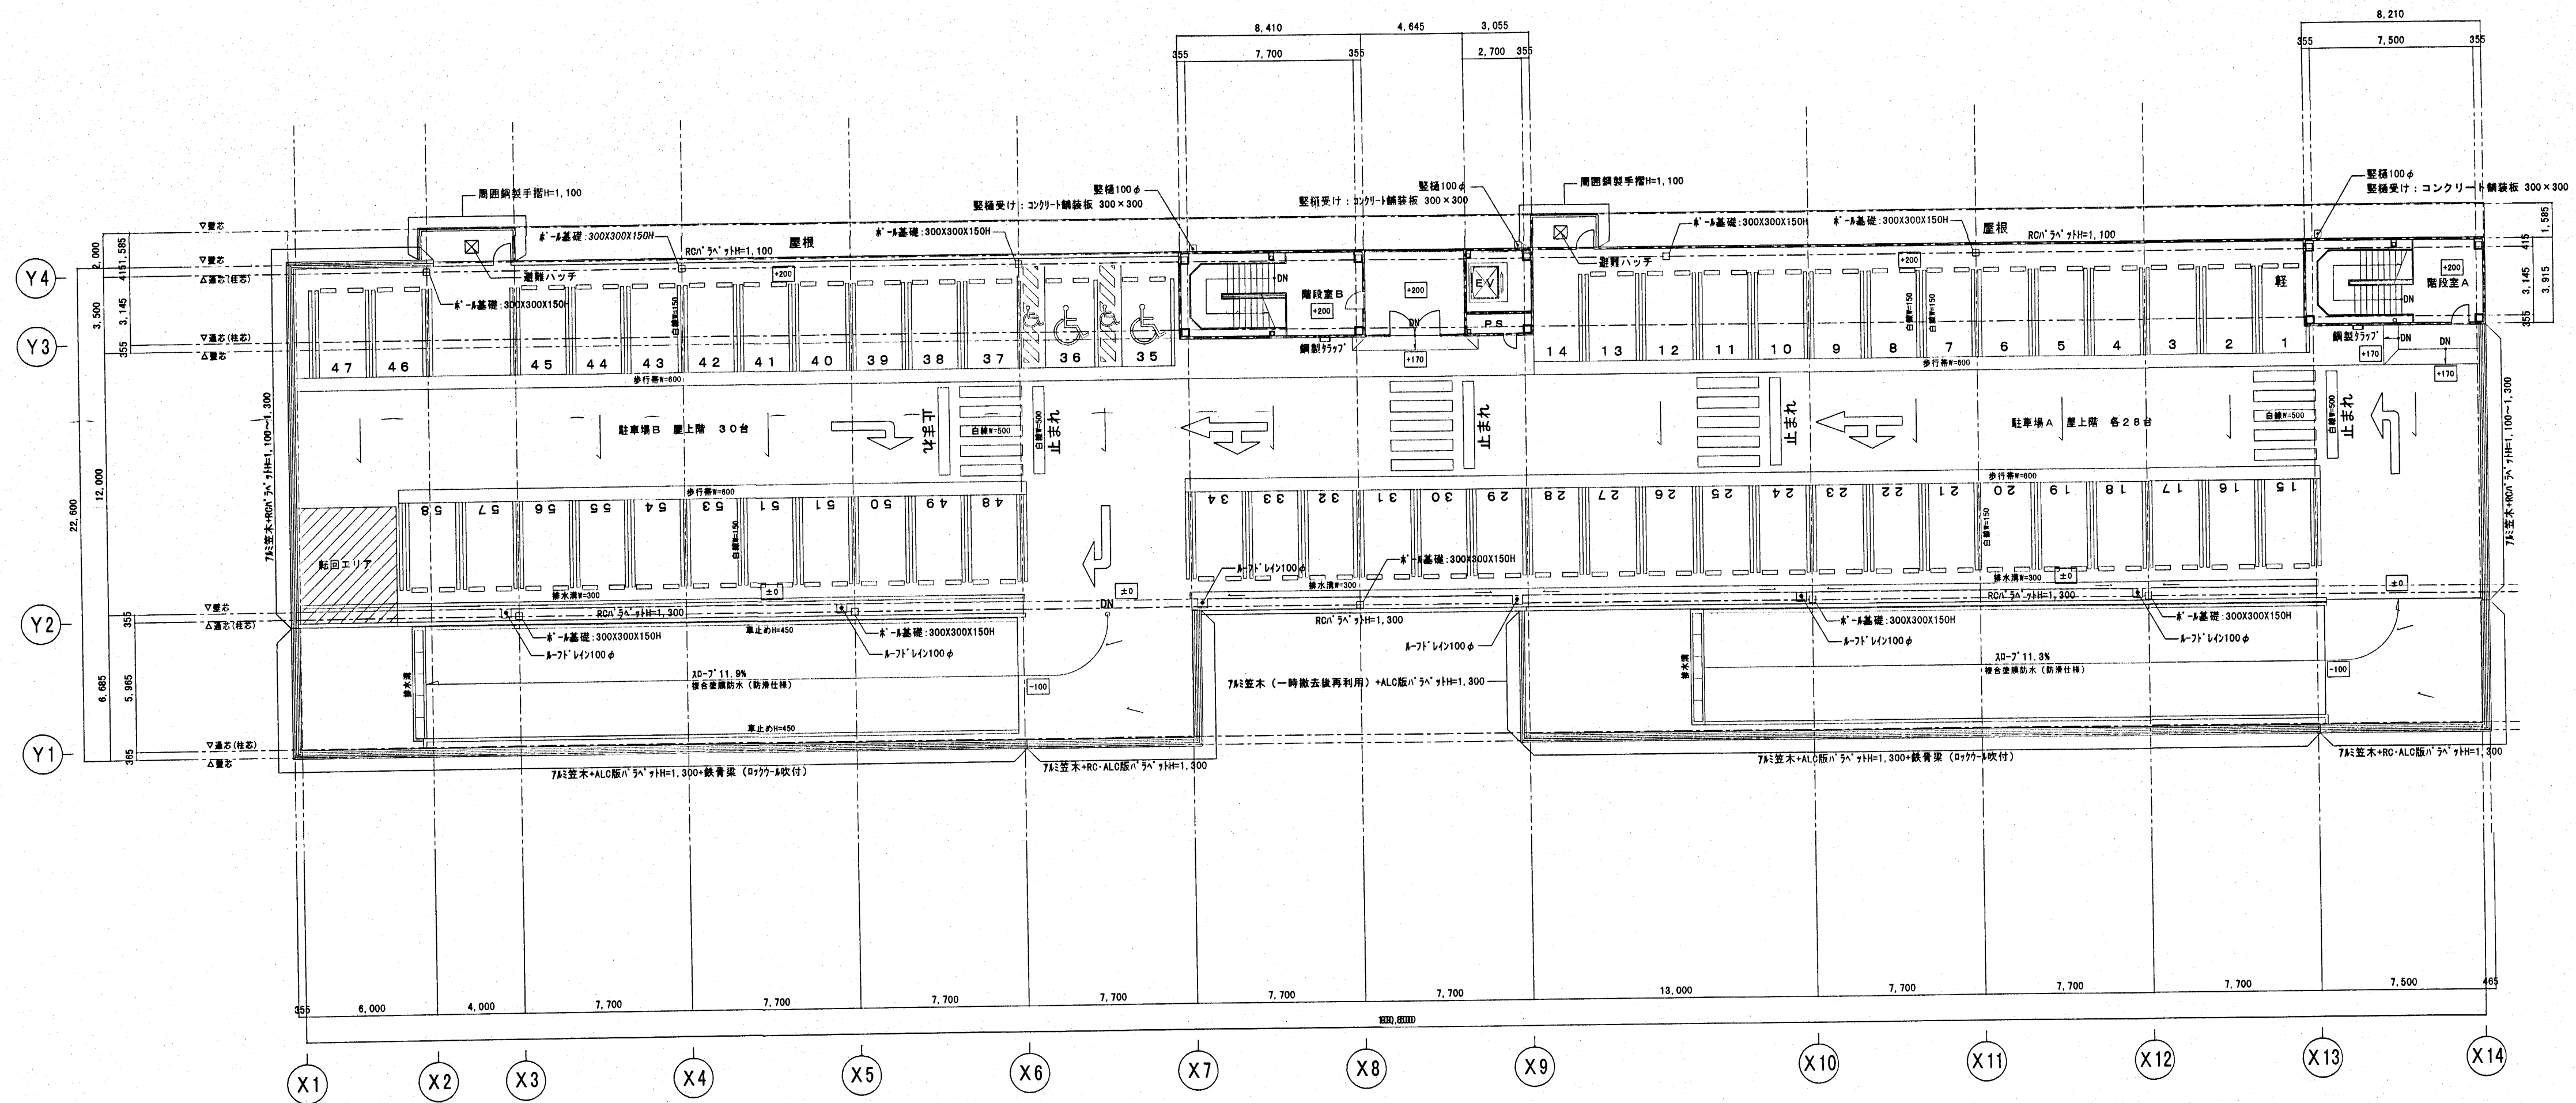

屋上平面図 1/200

※ 歩行帯・身障者マーク・矢印・白線引き・文字書きはアクリルウレタンペイントとする

凡例

	ALC版横筋リ t=100
	ALC版縦筋リ t=100
	柱型・耐火被覆板

