


農業集落排水 台帳索引図（污水）

令和7年12月作成

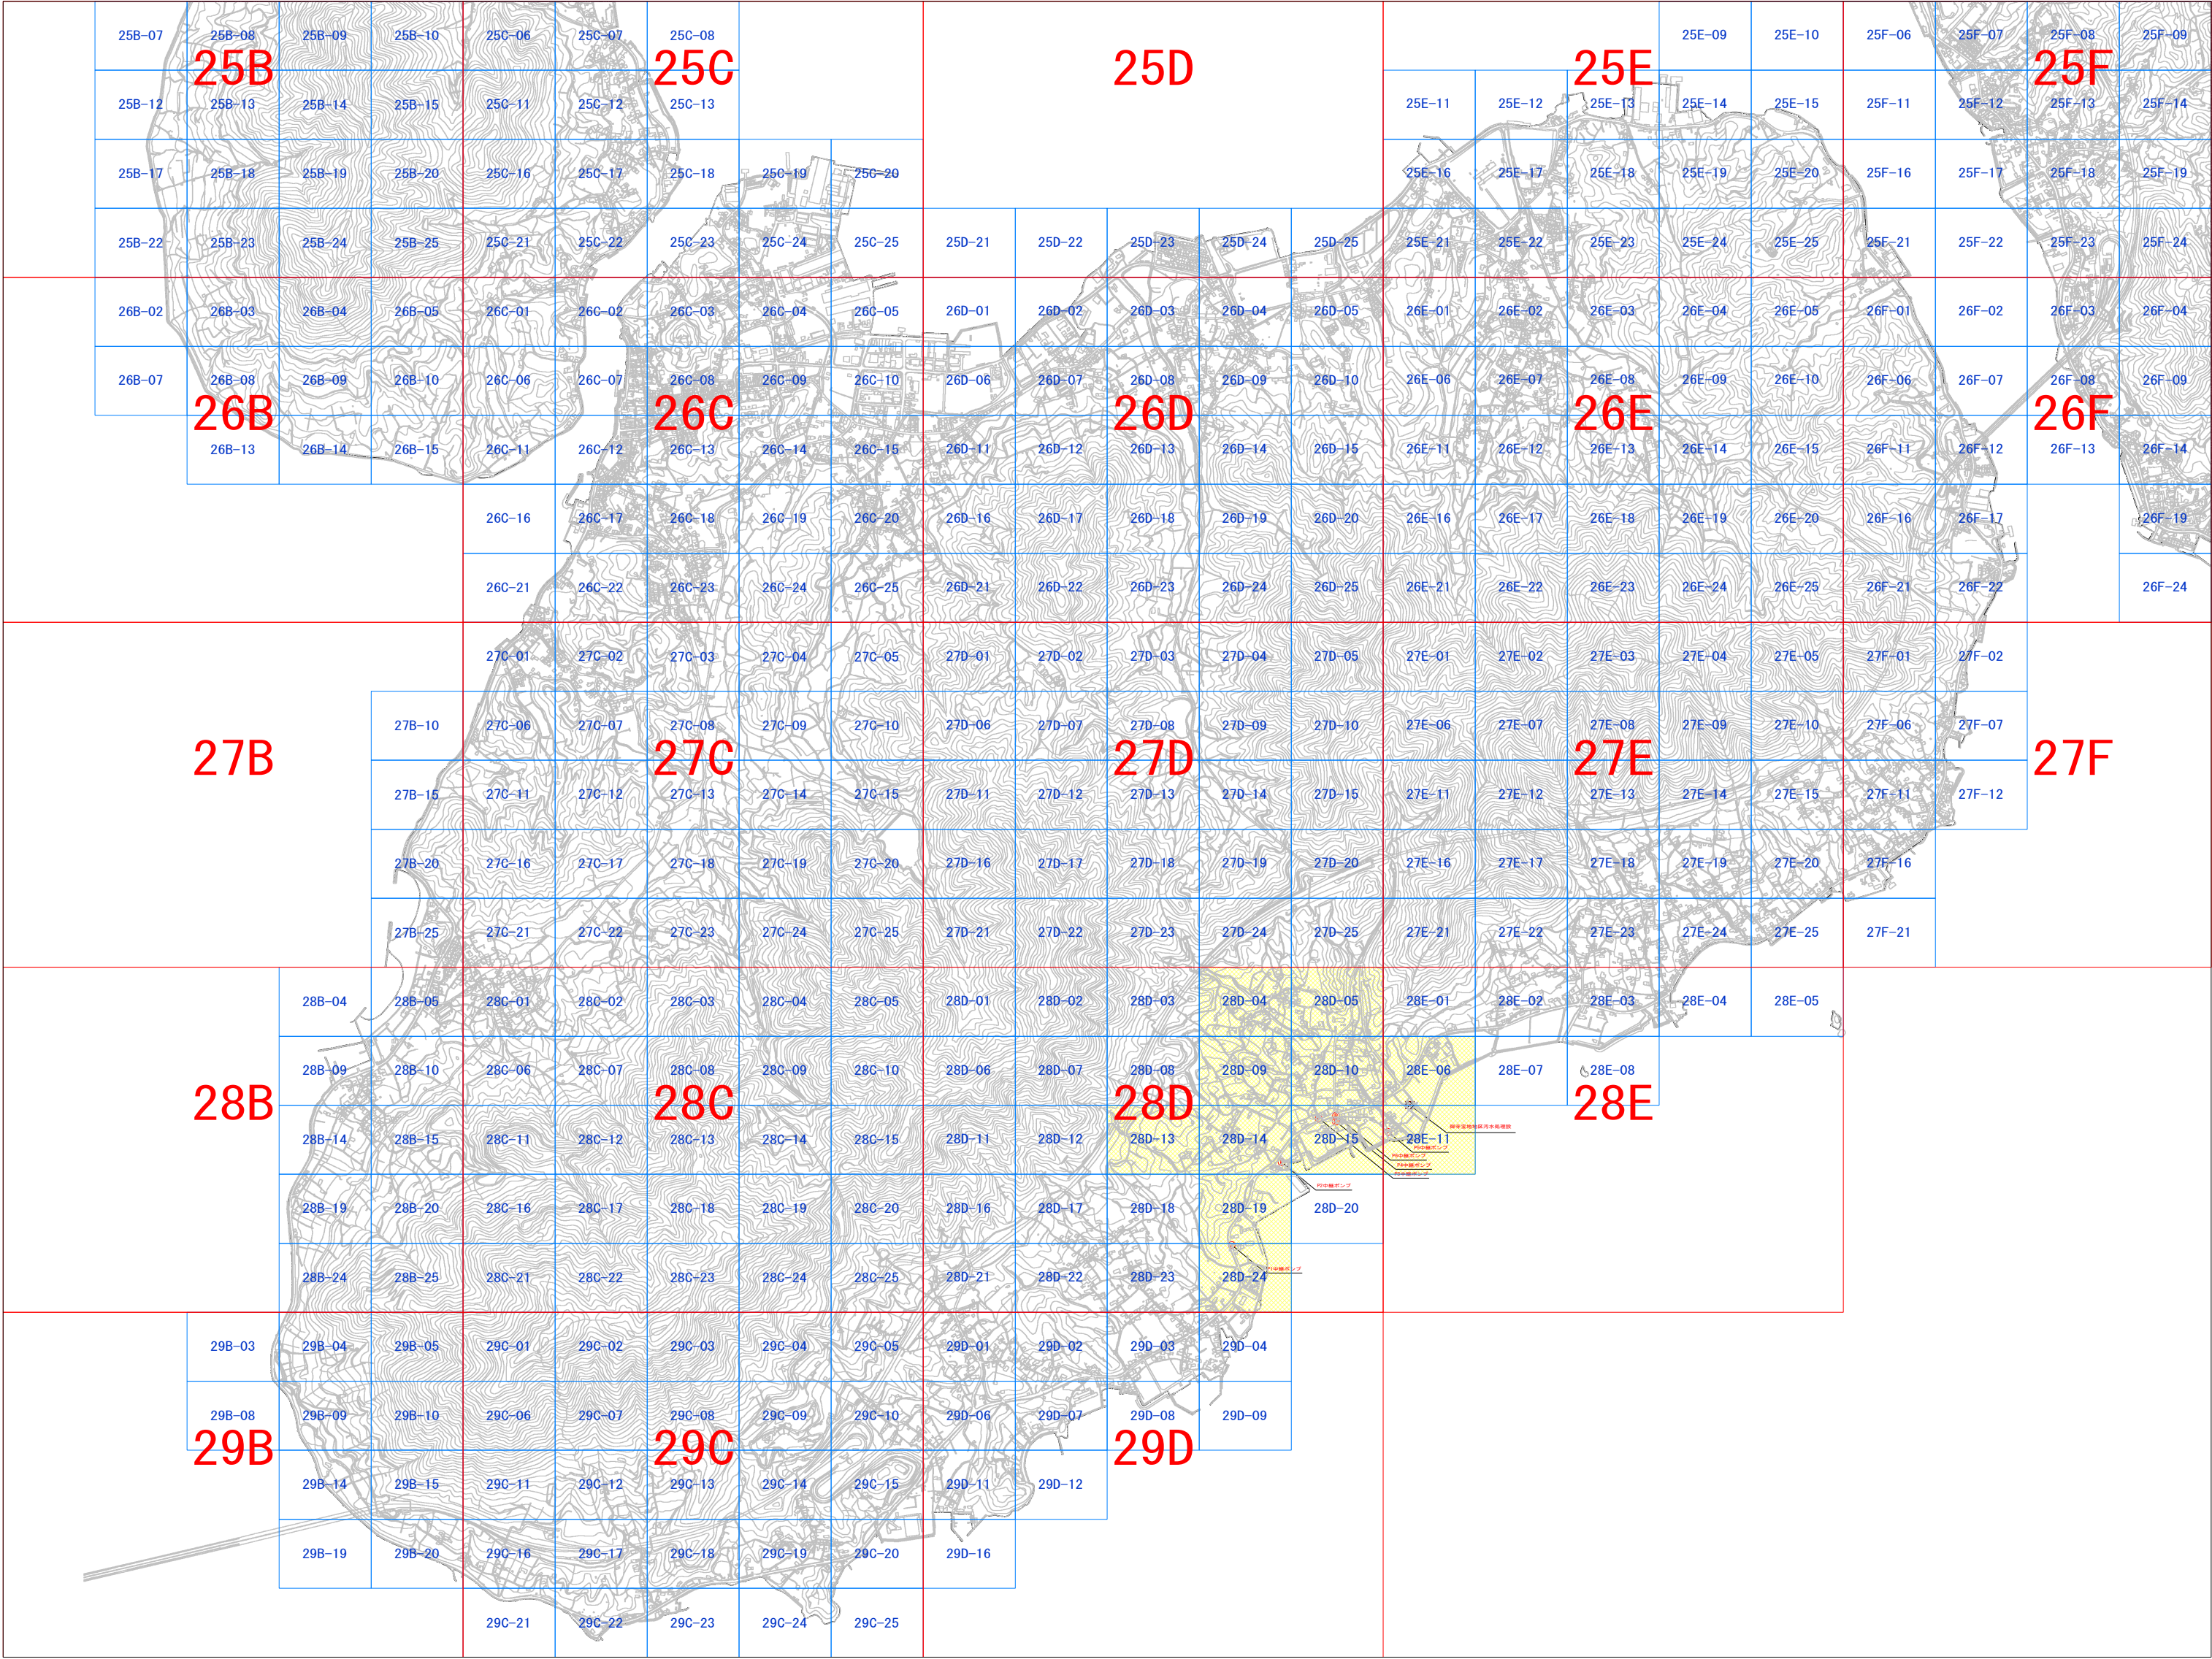


農業集落排水 台帳索引図 (汚水)


NO. 28D-04

1 : 1000 地形図

令和7年12月作成

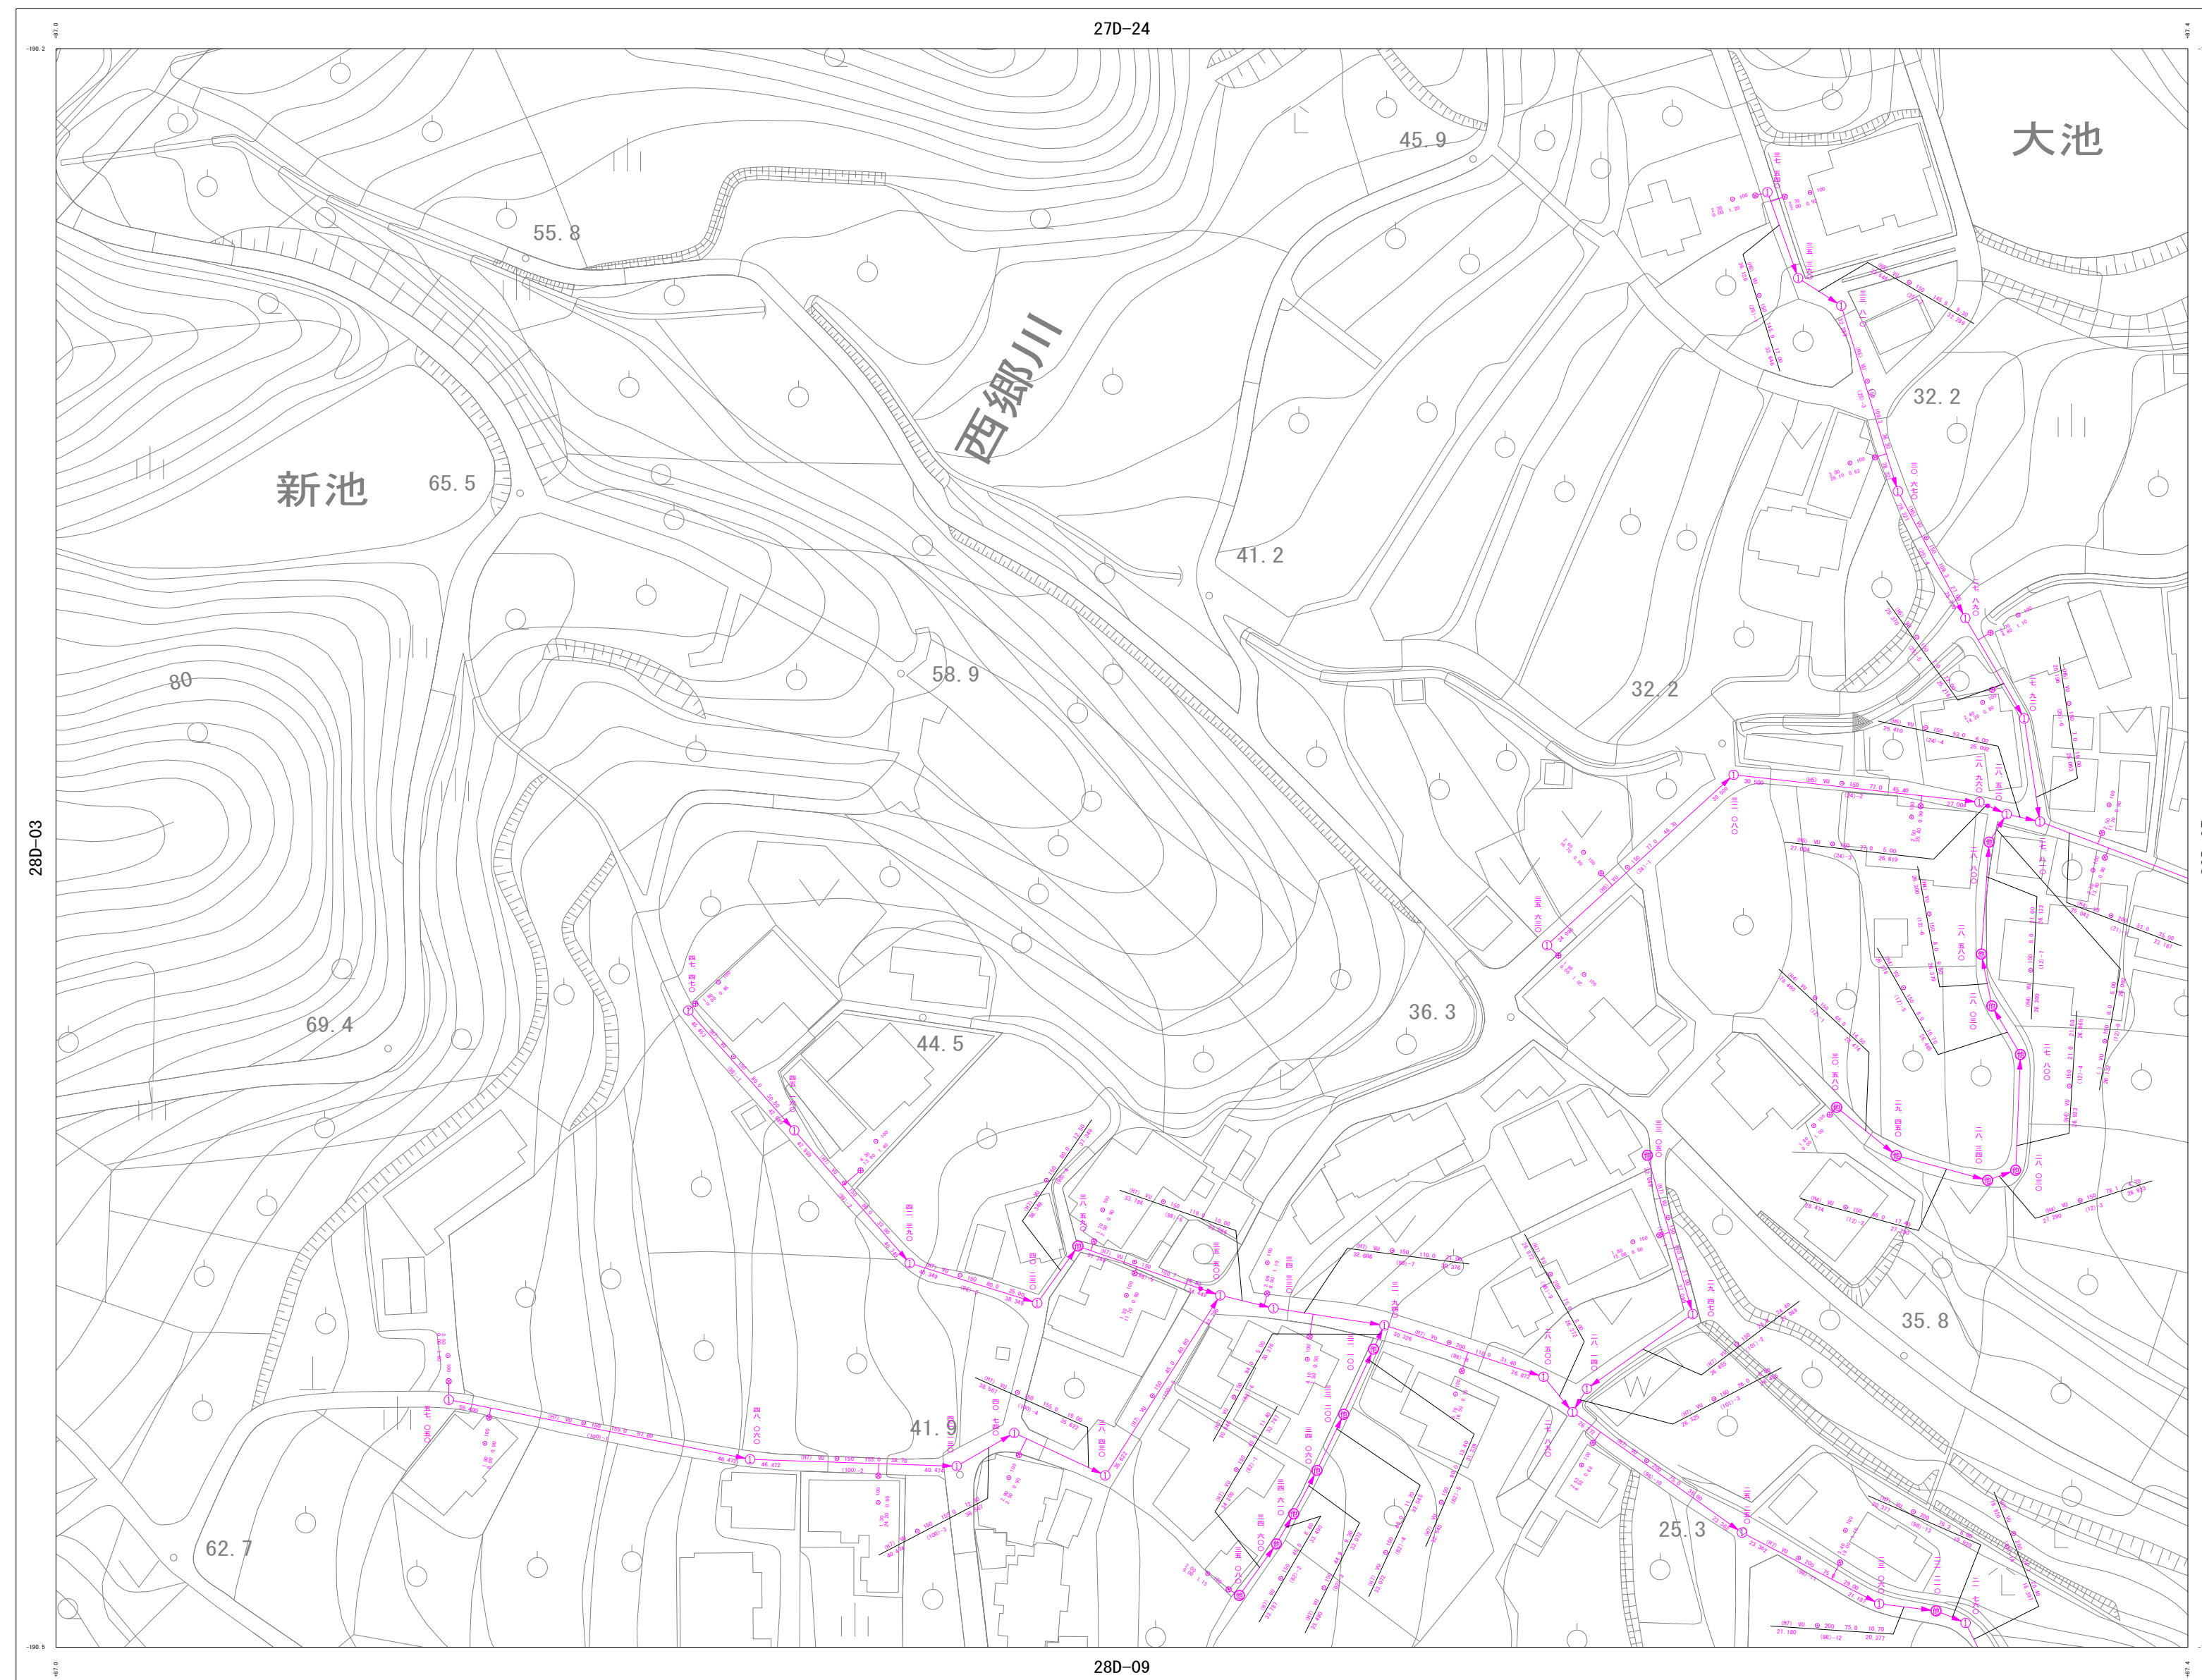

1 : 1000

 

0 10 20 30 40 50 60 70 80 90 100


尾道市上下水道局 下水道課

詳細図
28D-04

27D-23	27D-24	27D-25
28D-03	28D-04	28D-05
28D-08	28D-09	28D-10


凡 例

管 渠	
自然流下管	
压送管	
放流管	
废止管	
雨水管渠	

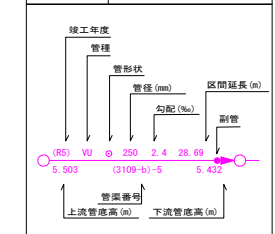


人	孔
---	---

①	0号マンホール (内径75cm円形)
②	1号マンホール (内径90cm円形)
③	2号マンホール (内径120cm円形)
④	3号マンホール (内径150cm円形)
⑤	4号マンホール (内径180cm円形)
特	特1号マンホール (内径200cm×90cm角形)
特	楕円マンホール (内径60cm×90cm)
特	角型マンホール (内径180cm×90cm角形)
⑥	Y号マンホール (内径60cm円形)
⑦	S号マンホール (内径90cm円形)
特	小径マンホール (内径20cm×90cm角形)
特	小径マンホール (内径30cm円形)

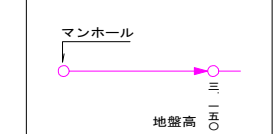

榘

	コンクリート樹 (内径30cm円形)
	コンクリート樹 (内径40cm円形)
	汚水樹 (内径15cm円形 塩ビ)
	キャップ止め

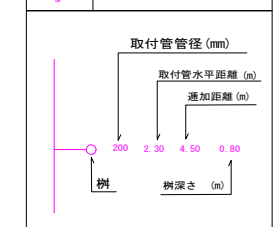


農業集落排水 台帳索引図 (汚水)


NO. 28D-05

1 : 1000 地形図

令和7年12月作成

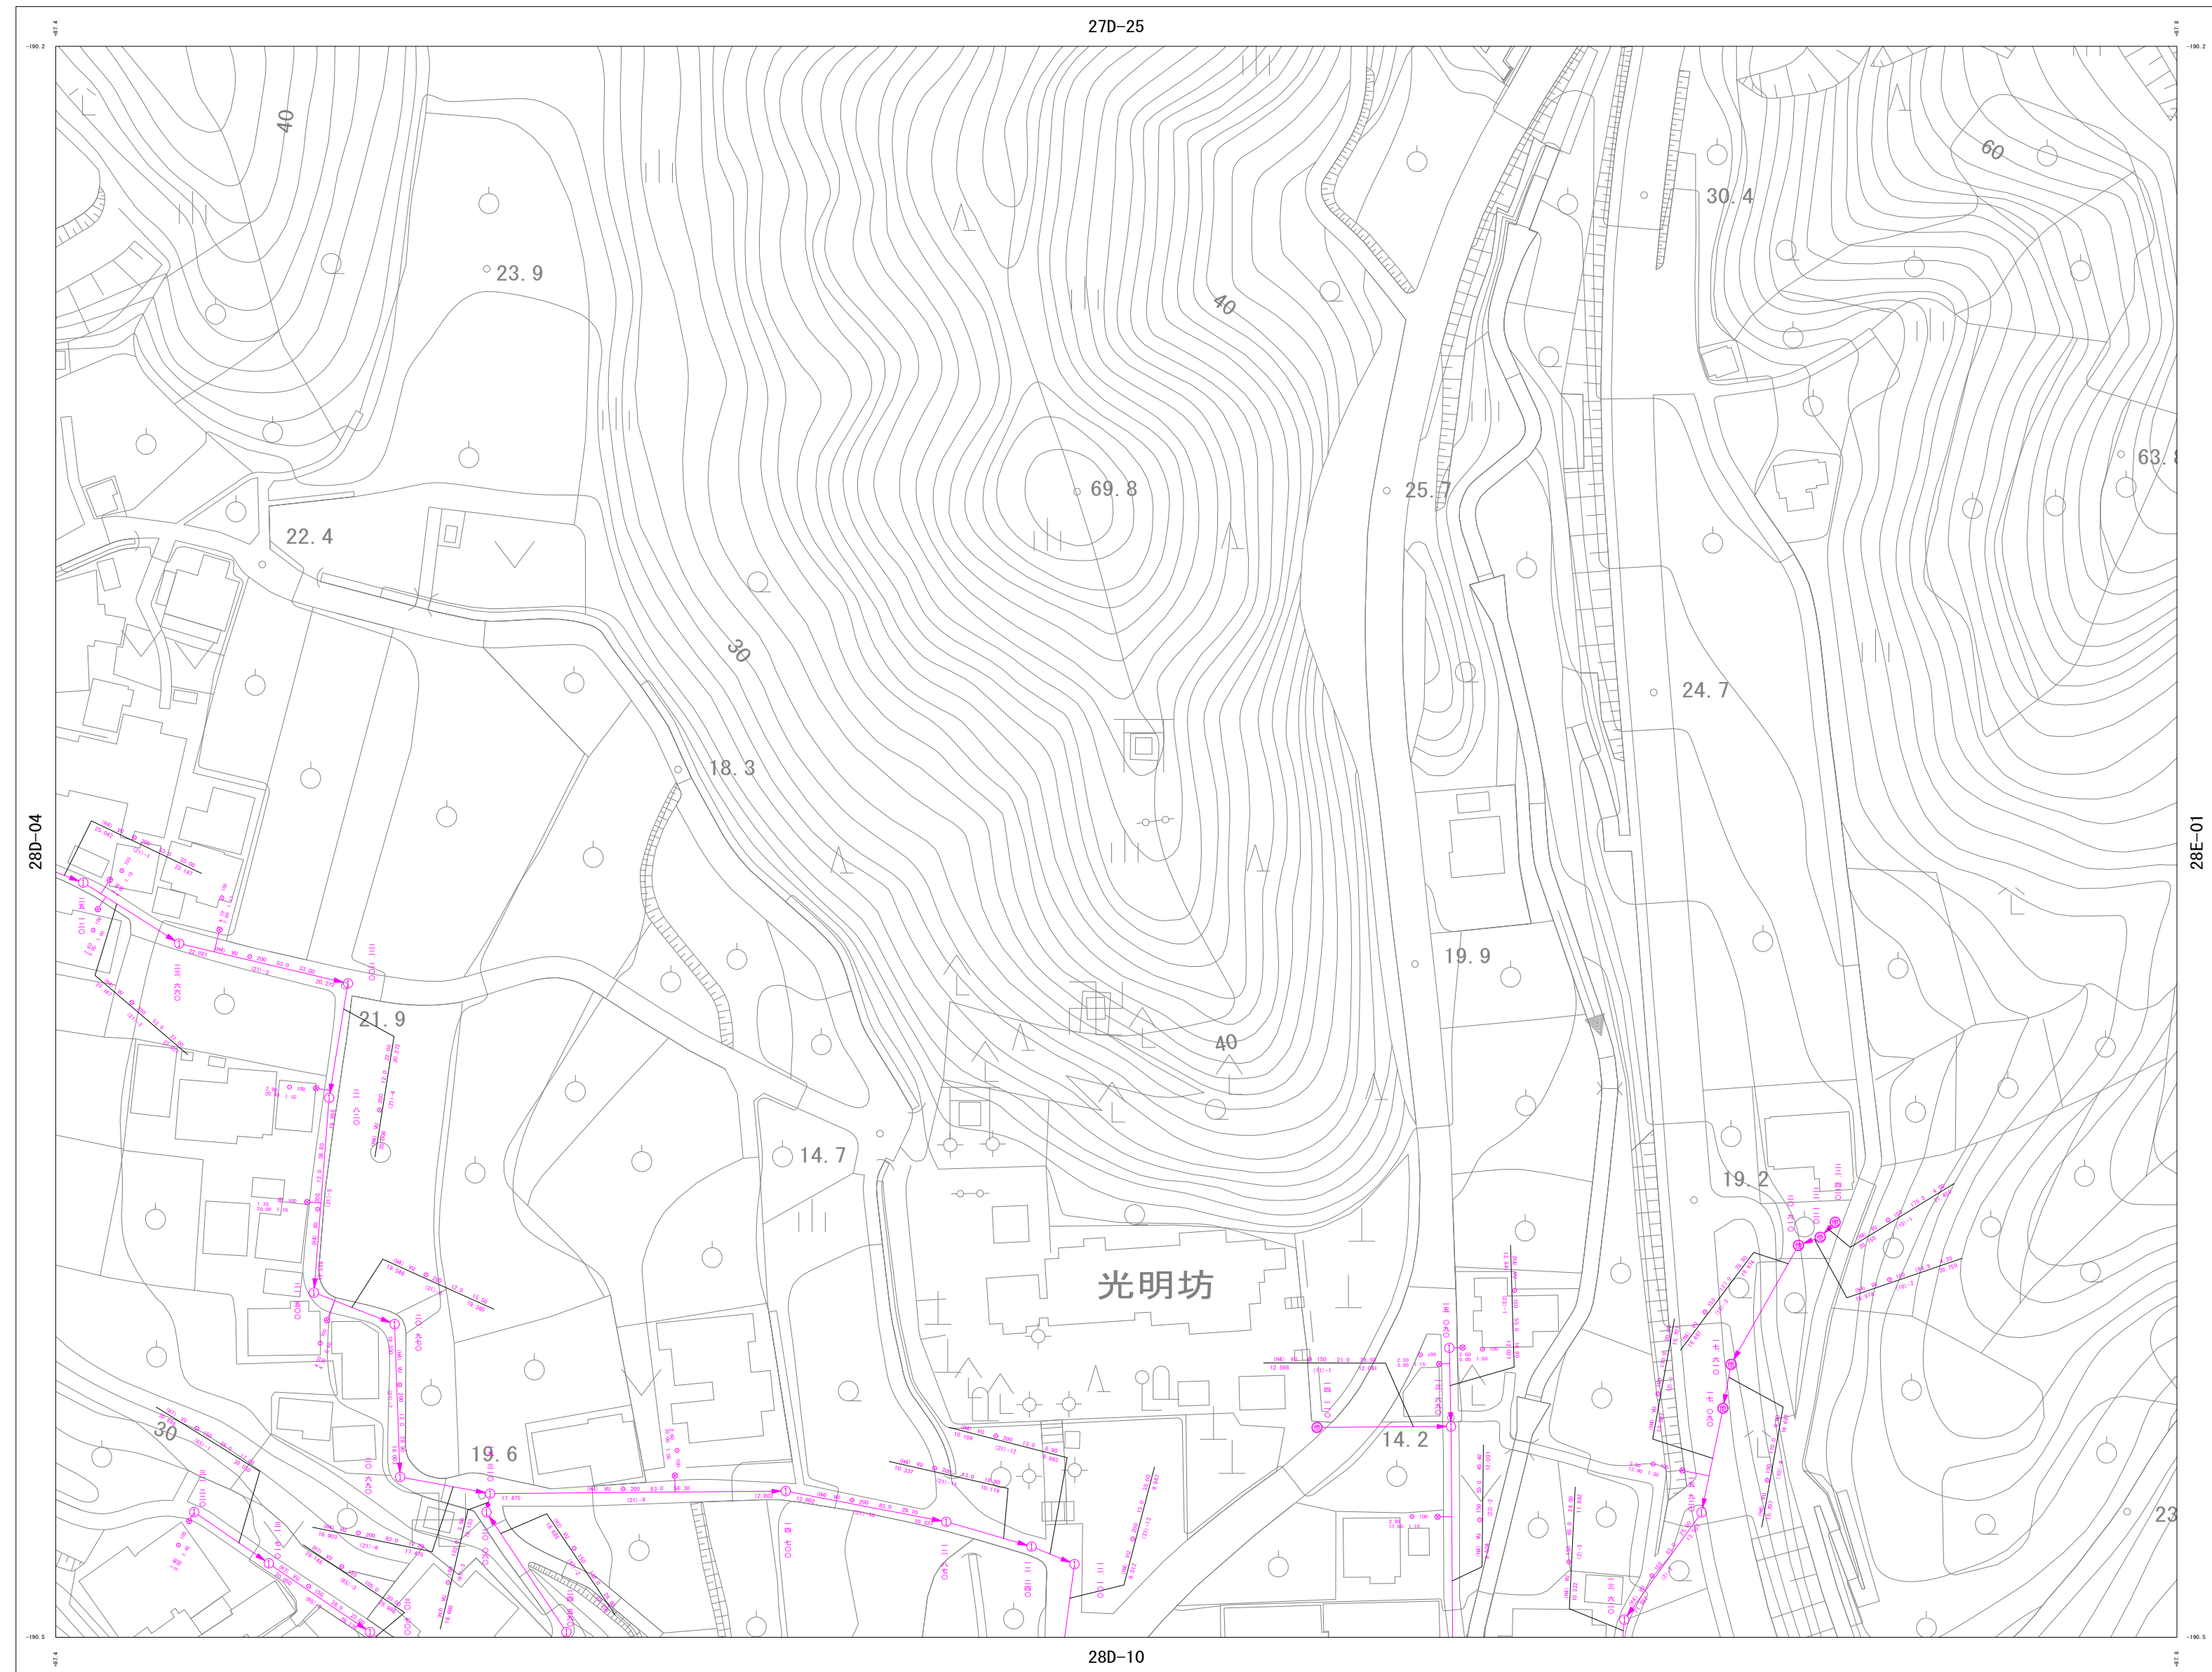

1 : 1000

 

尾道市上下水道局 下水道課

詳細図
28D-05

27D-24	27D-25	27E-21
28D-04	28D-05	28E-01
28D-09	28D-10	28E-06

凡 例

管 渠	
自然流下管	
压送管	
放流管	
廃止管	
雨水管渠	

人 孔

①	0号マンホール (内径750mm円形)
②	1号マンホール (内径900mm円形)
③	2号マンホール (内径1200mm円形)
④	3号マンホール (内径1500mm円形)
⑤	4号マンホール (内径1800mm円形)
特	特1号マンホール (内径800mm×900mm角形)
楕	楕円マンホール (内径800mm×900mm)
楕	角マンホール (内径700mm×700mm角形)
Y	Y号マンホール (内径600mm円形)
S	S号マンホール (内径500mm円形)
小	小口径マンホール (内径200mm円形)
小	小口径マンホール (内径300mm円形)

榭

□	コンクリート樹 (内径30cm円形)
■	コンクリート樹 (内径40cm円形)
○	汚水樹 (内径15cm円形 塩ビ)
]	キャップ止め

取付管管径 (mm)

取付管水平距離 (m)

追加距離 (m)

200

2.30

4.50

0.80

樹


樹深さ (m)

農業集落排水 台帳索引図 (汚水)

NO. 28D-09

1 : 1000 地形図

令和7年12月作成

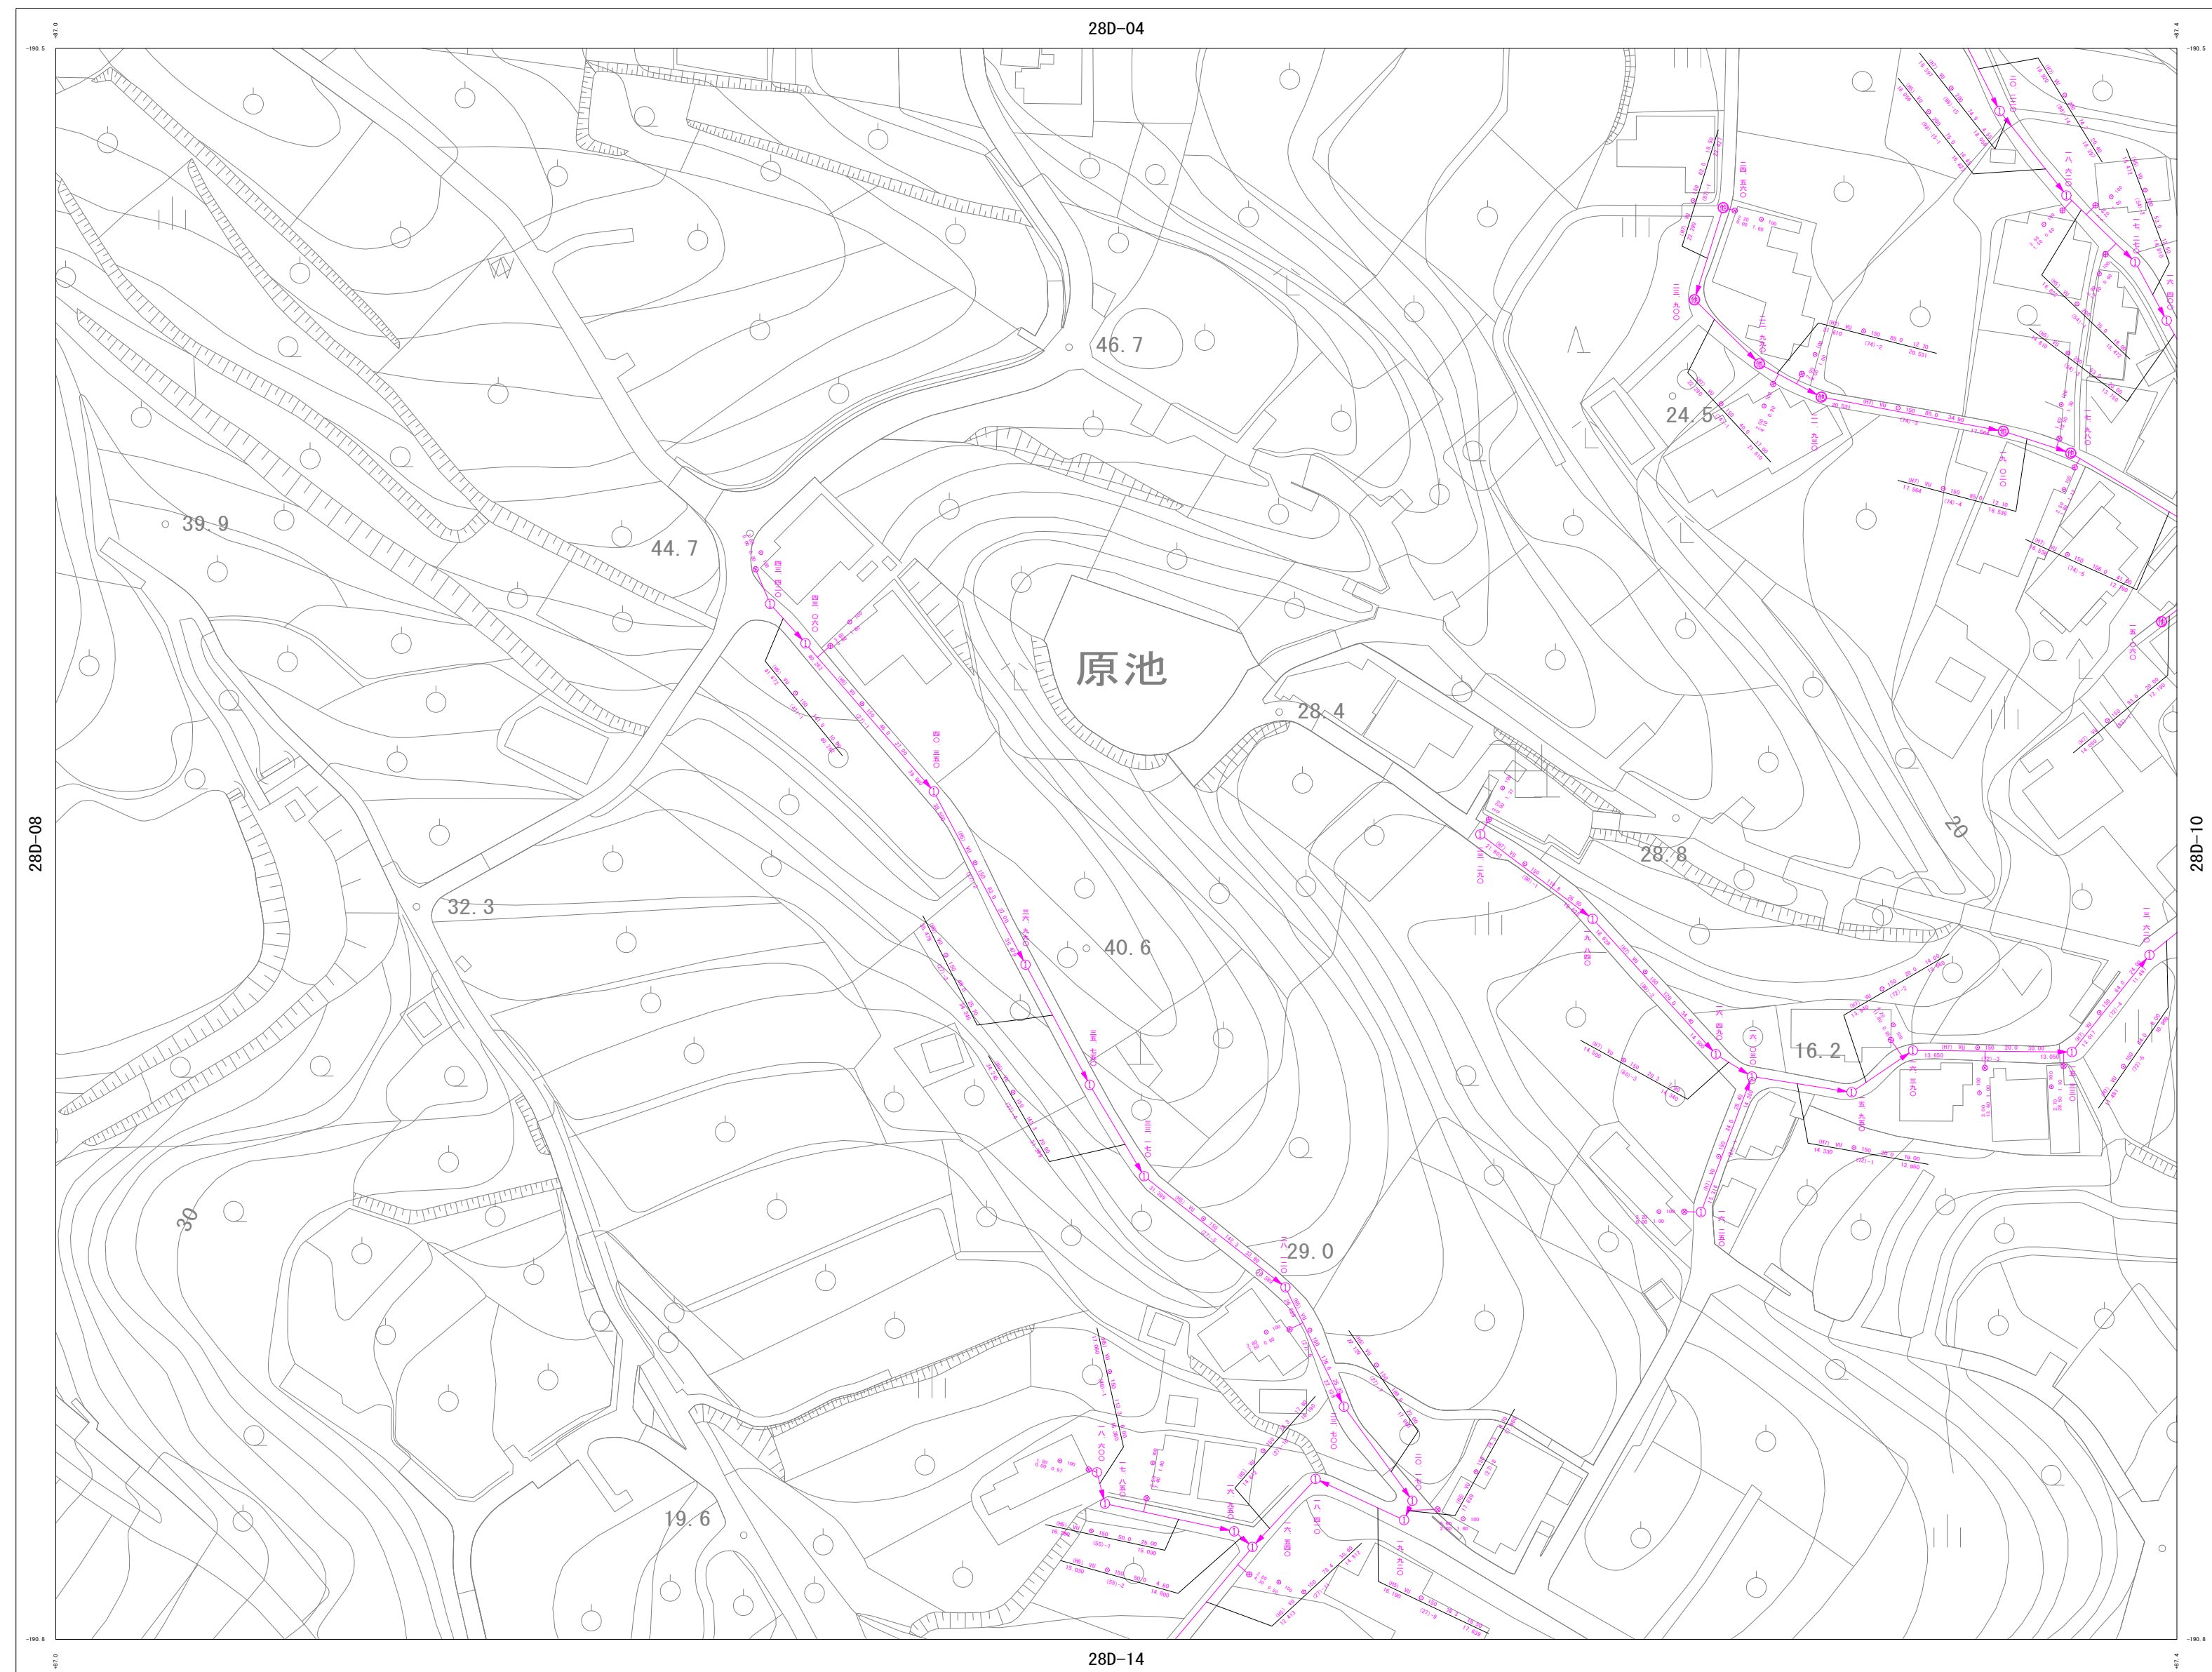


詳細図
28D-09

28D-03	28D-04	28D-05
28D-08	28D-09	28D-10
28D-13	28D-14	28D-15

凡 例


管渠

自然流下管	
压送管	
放流管	
废止管	
雨水管渠	

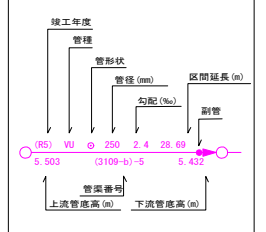


人 孔

①	0号マンホール (内径7.0cm円形)
②	1号マンホール (内径9.0cm円形)
③	2号マンホール (内径12.0cm円形)
④	3号マンホール (内径15.0cm円形)
⑤	4号マンホール (内径18.0cm円形)
⑥	特1号マンホール (内法80cm×90cm角型)
⑦	楕円マンホール (内法6.0cm×9.0cm)
⑧	角マンホール (内法70cm×30cm角型)
⑨	Y号マンホール (内径60cm円形)
⑩	S号マンホール (内径50cm円形)
⑪	小口径マンホール (内径2.0cm円形)
⑫	小口径マンホール (内径3.0cm円形)

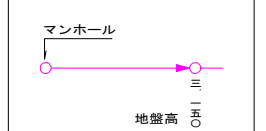

樹

	コンクリート樹 (内径30cm円部)
	コンクリート樹 (内径40cm円部)
	汚水樹 (内径15cm円部 塩ビ)
	キャップ止め

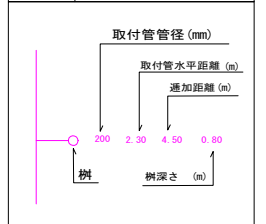


尾道市上下水道局 下水道課

農業集落排水 台帳索引図（污水）

NO. 28D-10

1 : 1000 地形図

令和7年12月作成

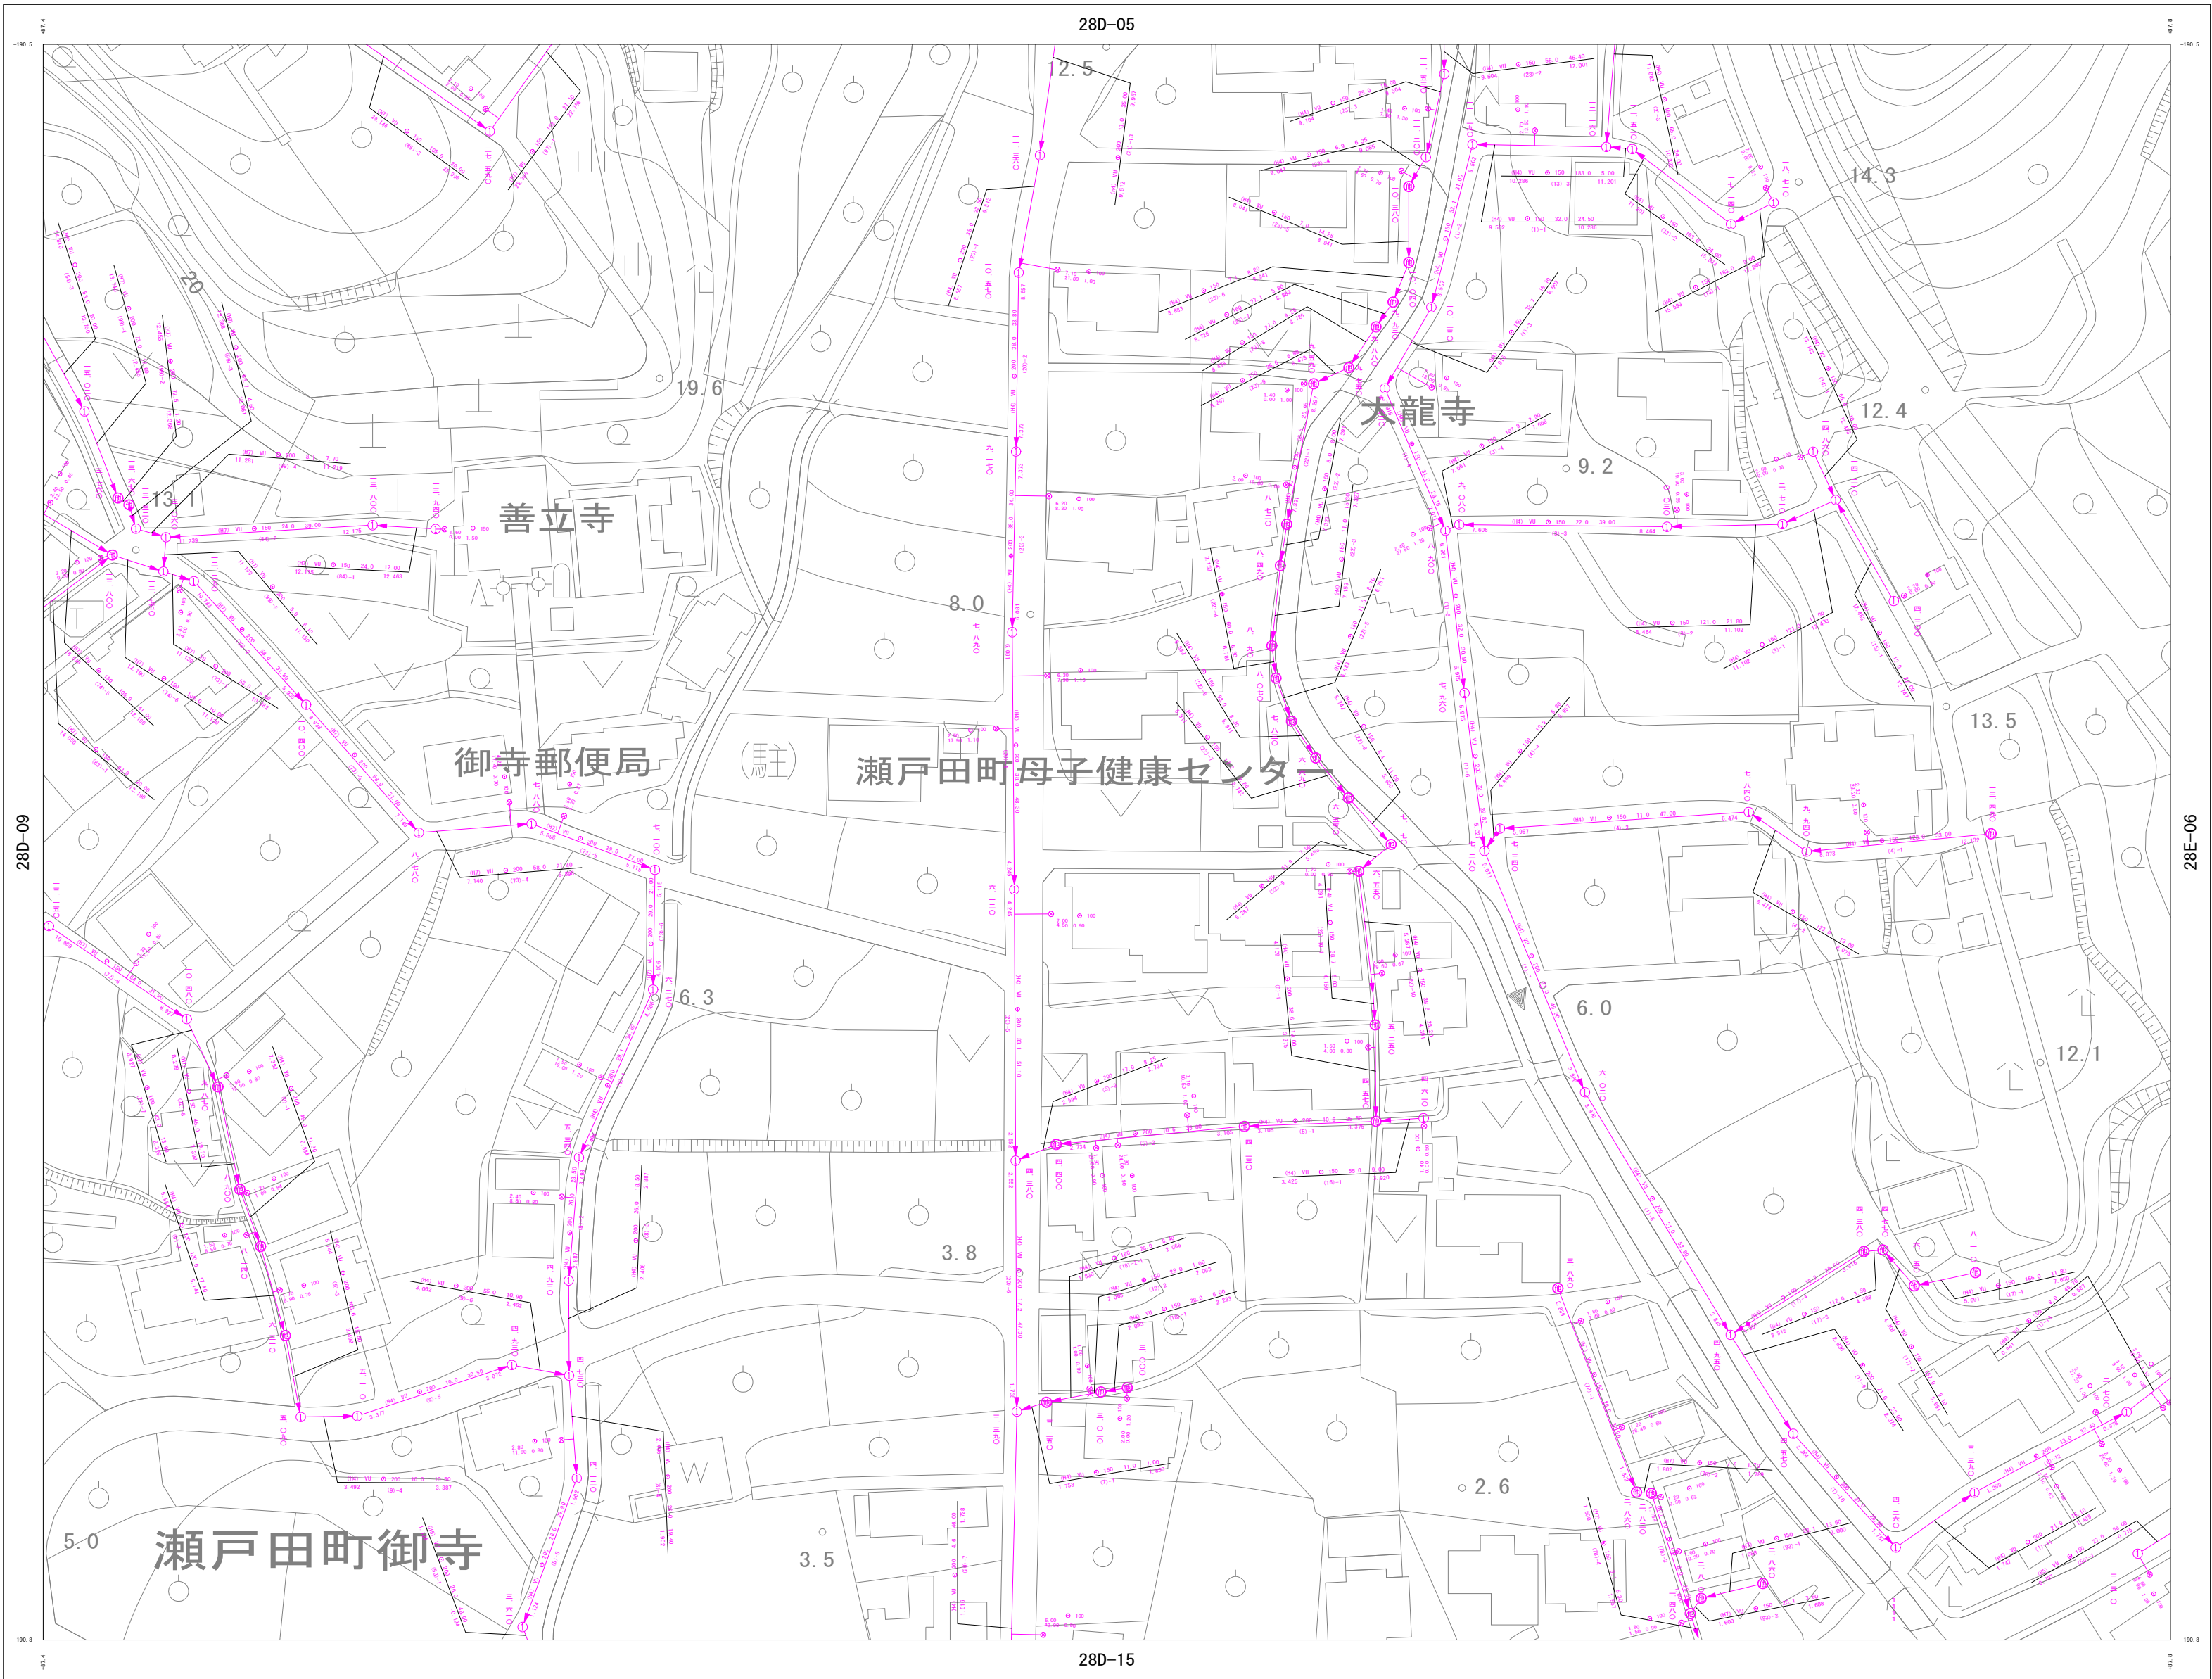

詳細図
28D-10

28D-04	28D-05	28E-01
28D-09	28D-10	28E-06
28D-14	28D-15	28E-11

凡 例

管 渠

自然流下管
圧送管
放流管
廃止管
雨水管渠

竣工年度
管種
管径 (mm)
管長 (m)
管深 (m)
上流管管径 (mm)
下流管管径 (mm)

人 孔

① 0号マンホール
(内径750mm)
② 1号マンホール
(内径900mm)
③ 2号マンホール
(内径1200mm)
④ 3号マンホール
(内径1500mm)
⑤ 4号マンホール
(内径1800mm)
⑥ 特1号マンホール
(内径2100mm)
⑦ 横型マンホール
(内径1500mm)
⑧ 縦型マンホール
(内径1500mm)
⑨ V字マンホール
(内径1500mm)
⑩ 5号マンホール
(内径2100mm)
⑪ 小口縦マンホール
(内径1500mm)
⑫ 小口横マンホール
(内径1500mm)

マンホール
地盤高

樹

コンクリート樹
コンクリート樹
汚水樹
キャップ止め


取付管管径 (mm)
取付管水平距離 (m)
通距離 (m)
樹深さ (m)

農業集落排水 台帳索引図 (汚水)

NO. 28D-13

1 : 1000 地形図

令和7年12月作成

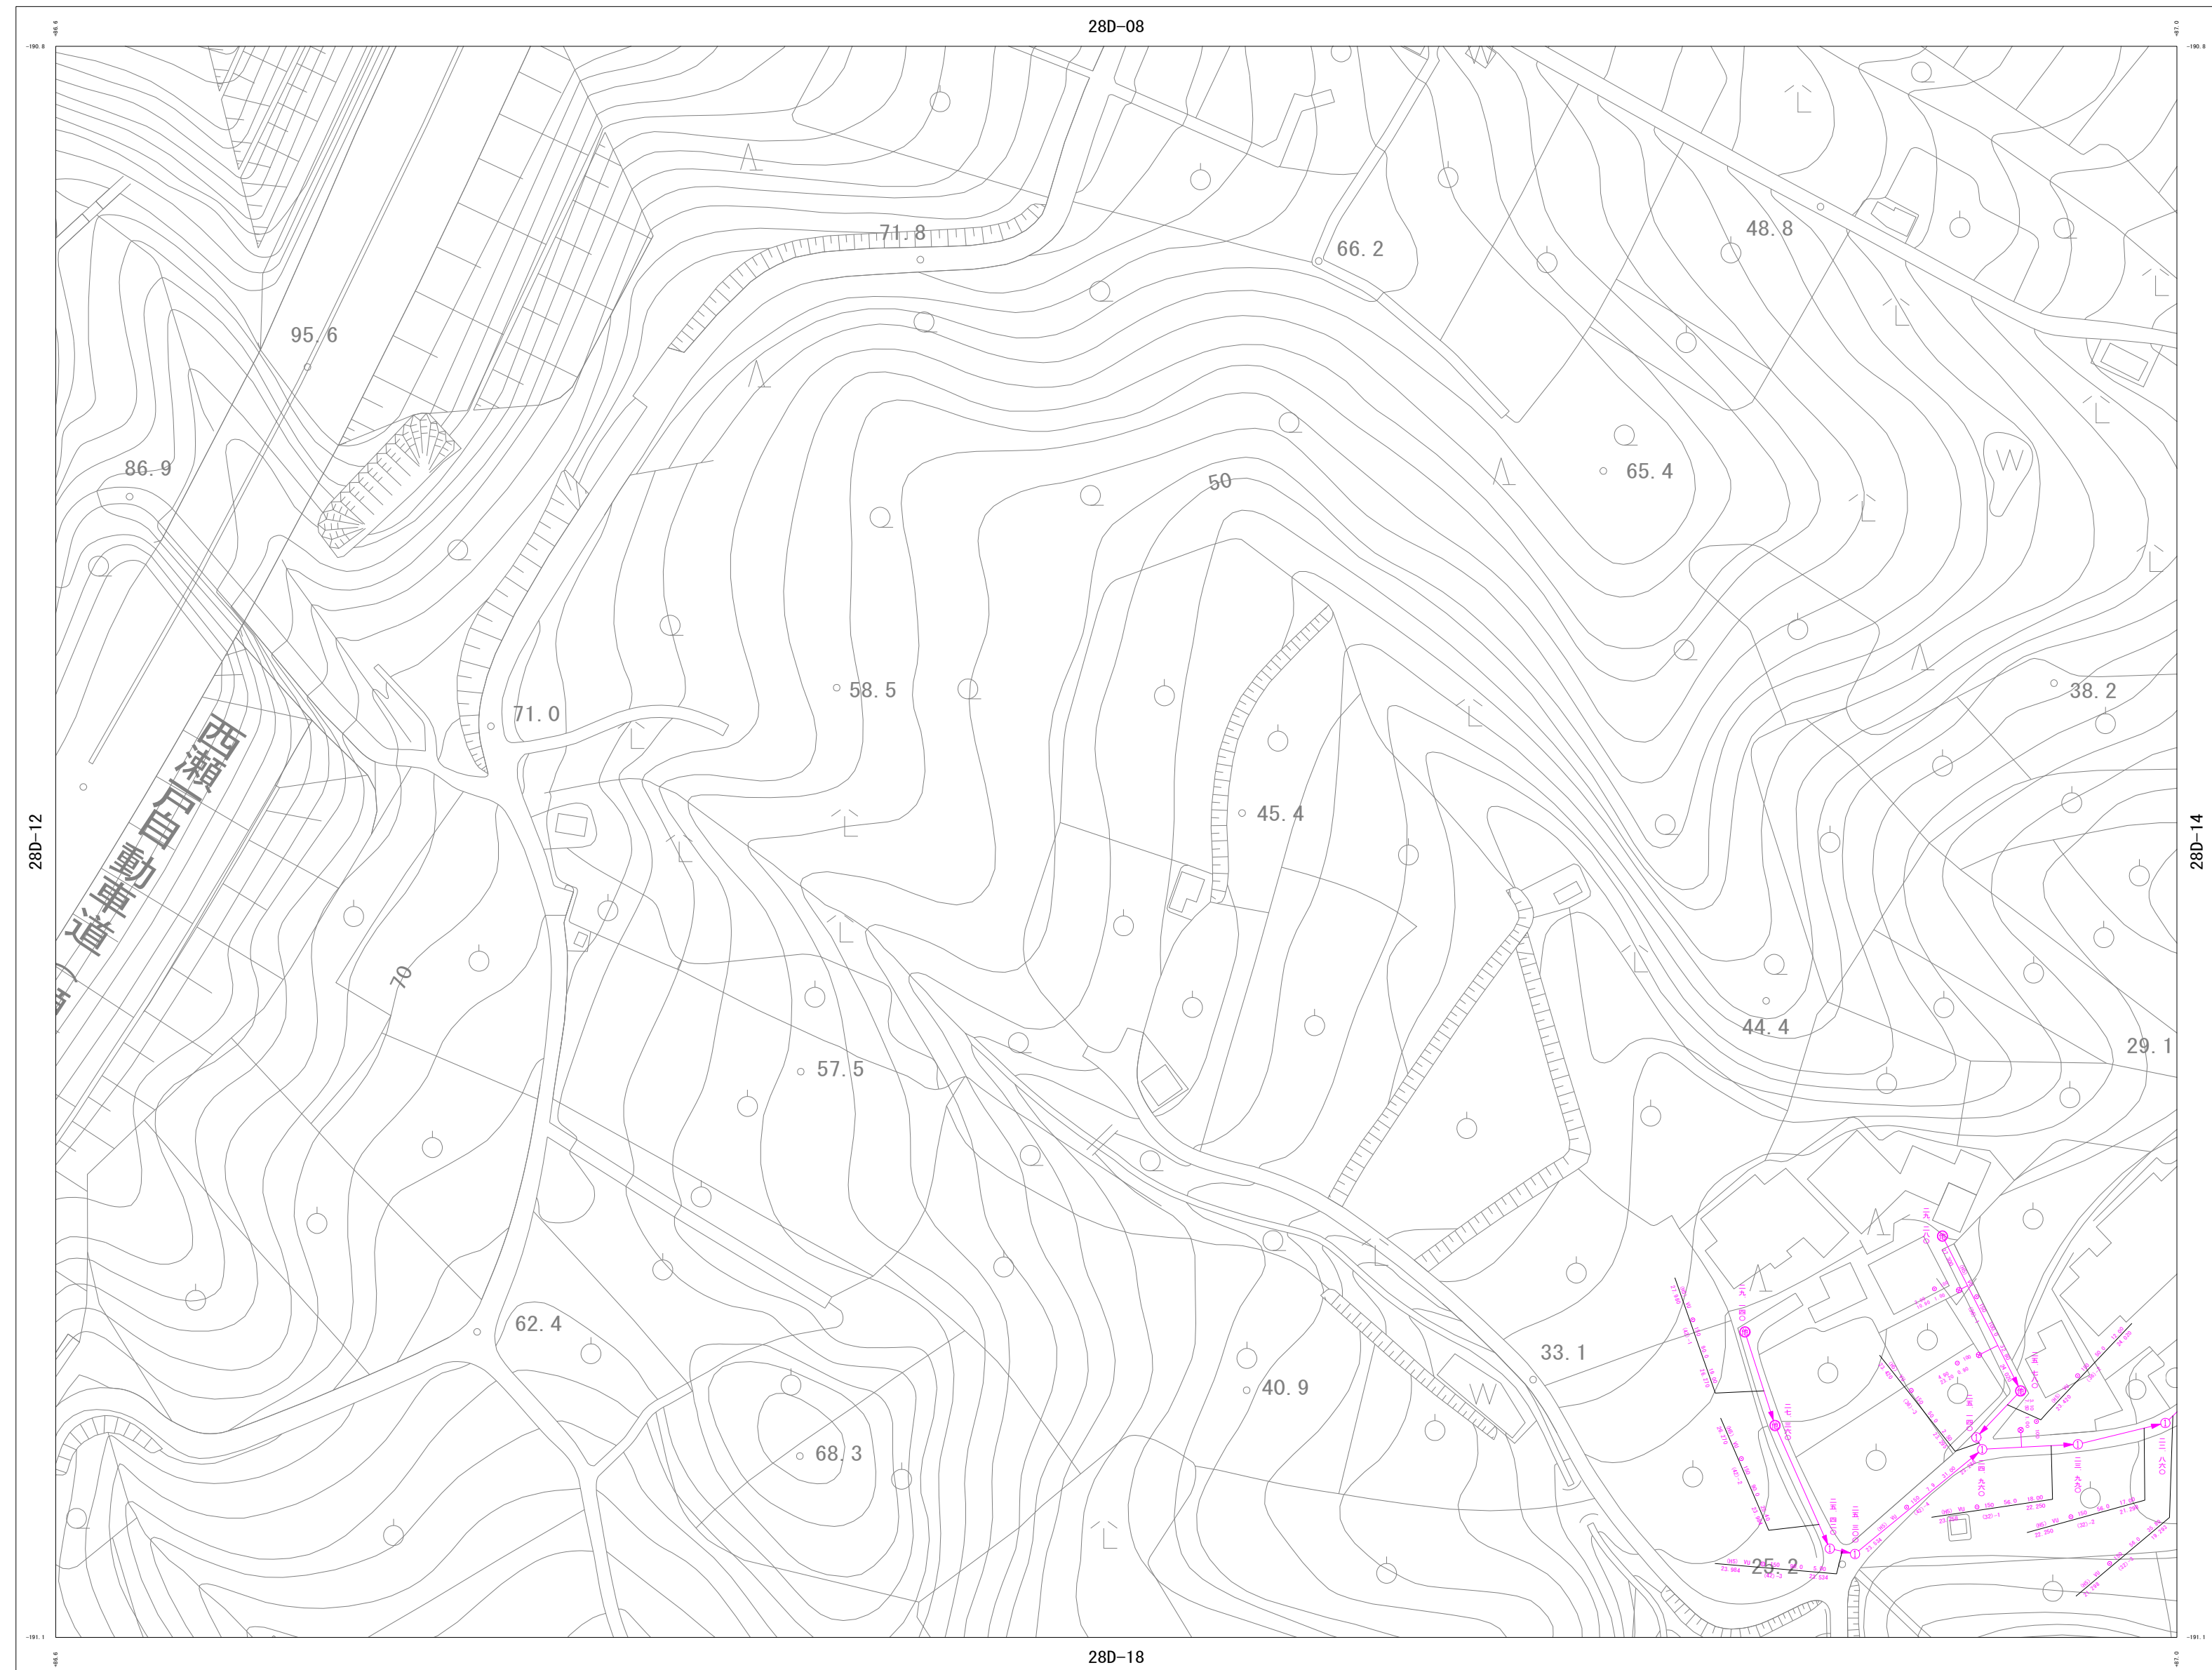


尾道市上下水道局 下水道課

詳細図
28D-13

28D-07	28D-08	28D-09
28D-12	28D-13	28D-14
28D-17	28D-18	28D-19


凡 例

管 渠	
自然流下管	
压送管	
放流管	
廃止管	
雨水管渠	

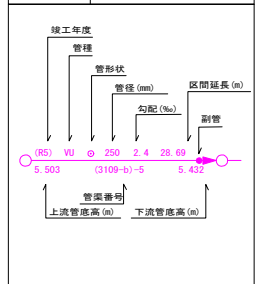


人 孔

①	0号マンホール (内径75cm・円形)
②	1号マンホール (内径90cm・円形)
③	2号マンホール (内径120cm・円形)
④	3号マンホール (内径150cm・円形)
⑤	4号マンホール (内径180cm・円形)
⑥	特1号マンホール (内法90cm×90cm角型)
⑦	楕円マンホール (内法20cm×90cm)
⑧	角型マンホール (内法20cm×20cm角型)
⑨	Y号マンホール (内径60cm円形)
⑩	S号マンホール (内径50cm円形)
⑪	小口楕円マンホール (内径20cm・円形)
⑫	小口楕円マンホール (内径30cm・円形)

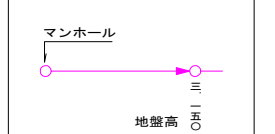

榭

□	コンクリート樹 (内径30cm円形)
■	コンクリート樹 (内径40cm円形)
○	汚水樹 (内径15cm円形 塩ビ)
]	キャップ止め

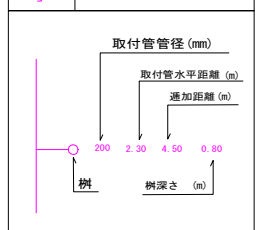


農業集落排水 台帳索引図 (汚水)


NO. 28D-14

1 : 1000 地形図

令和7年12月作成

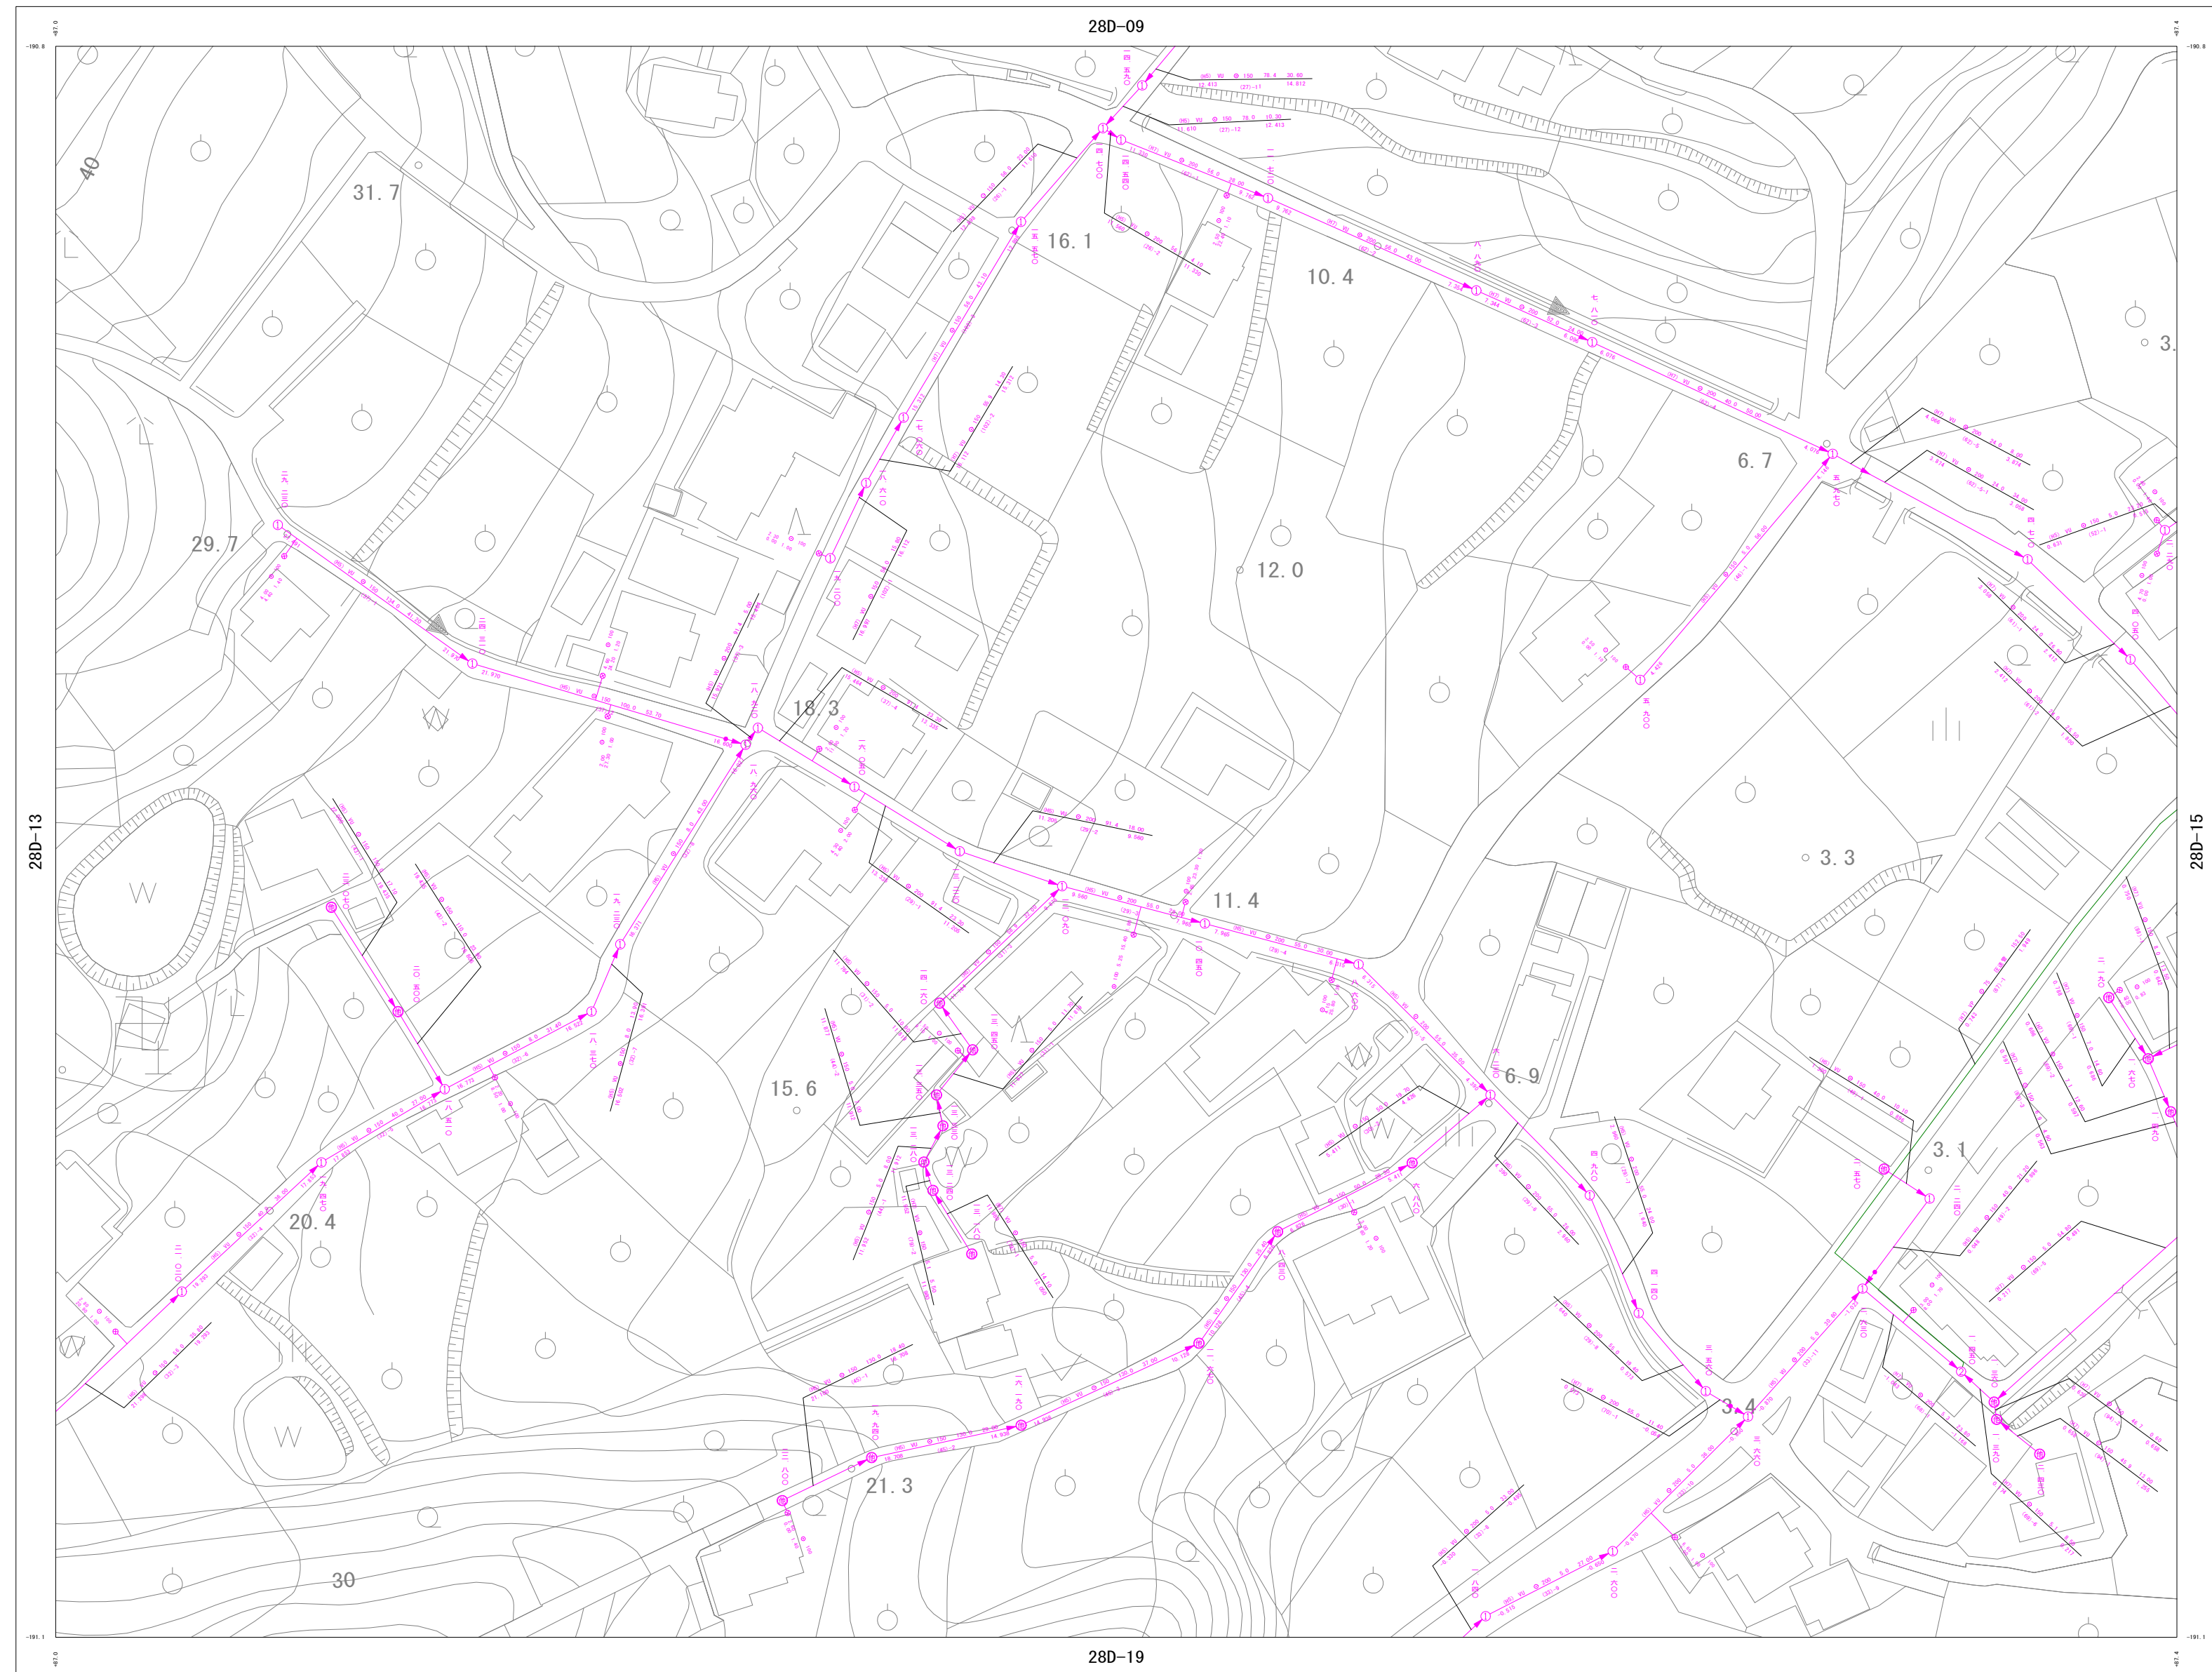

1 : 1000

 

尾道市上下水道局 下水道課

詳細図
28D-14

28D-08	28D-09	28D-10
28D-13	28D-14	28D-15
28D-18	28D-19	28D-20

凡 例

管 渠	
自然流下管	
压送管	
放流管	
廃止管	
雨水管渠	

人 孔

①	0号マンホール (内径750mm円形)
②	1号マンホール (内径900mm円形)
③	2号マンホール (内径1200mm円形)
④	3号マンホール (内径1500mm円形)
⑤	4号マンホール (内径1800mm円形)
特	特1号マンホール (内径800mm×900mm角型)
楕	楕円マンホール (内径800mm×900mm)
楕	楕円マンホール (内径700mm×700mm角型)
Y	Y号マンホール (内径600mm円形)
S	S号マンホール (内径500mm円形)
小	小口径マンホール (内径200mm円形)
小	小口径マンホール (内径300mm円形)

榭

□	コンクリート樹 (内径 30 cm 円形)
■	コンクリート樹 (内径 40 cm 円形)
○	汚水樹 (内径 15 cm 円形 塩ビ)
]	キャップ止め


The diagram shows a tree trunk with a measurement point for '樹深さ (m)' (Tree depth (m)). A branch is shown with measurement points for '取付管管径 (mm)' (Attachment pipe diameter (mm)), '取付管水平距離 (m)' (Attachment pipe horizontal distance (m)), and '追加距離 (m)' (Additional distance (m)).

農業集落排水 台帳索引図 (汚水)


NO. 28D-15

1 : 1000 地形図

令和7年12月作成

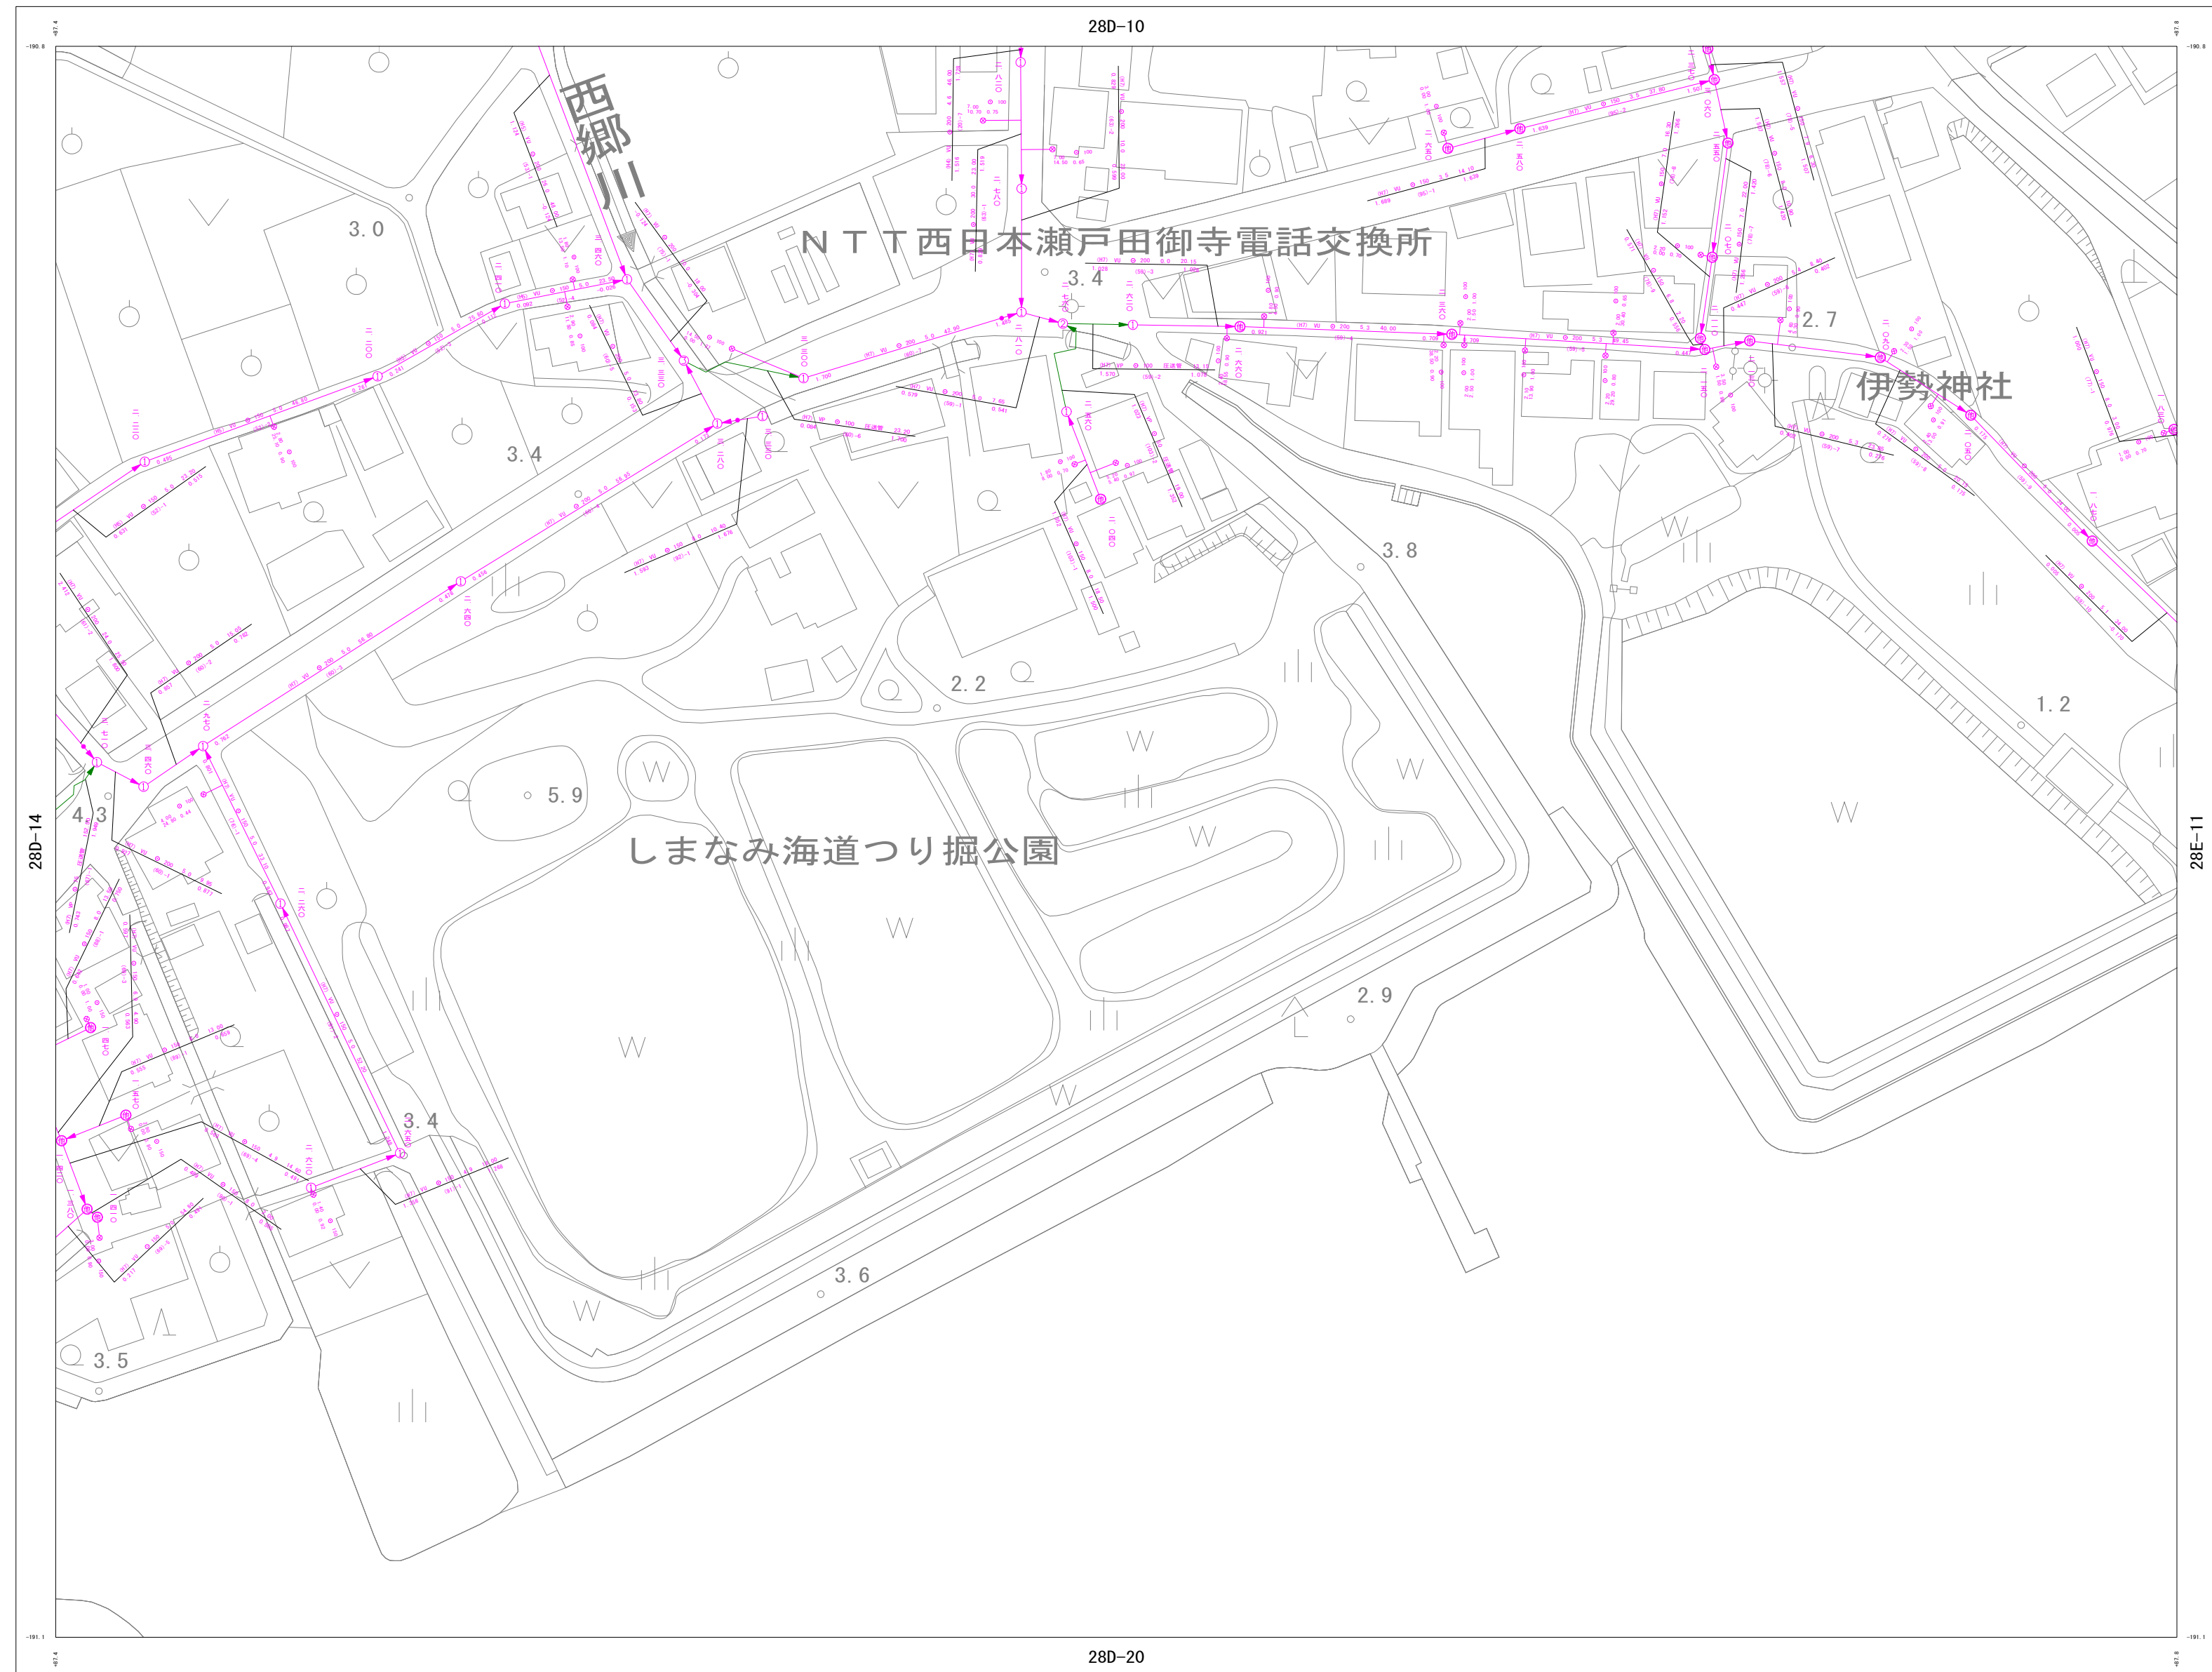

1 : 1000

 

尾道市上下水道局 下水道課

詳細図
28D-15

28D-09	28D-10	28E-06
28D-14	28D-15	28E-11
28D-19	28D-20	

凡 例

管渠

自然流下管	
压接管	
放流管	
废止管	
雨水管渠	

人	子
---	---

0号マンホール (内径7.0cm円形)
① 1号マンホール (内径9.0cm円形)
② 2号マンホール (内径12.0cm円形)
③ 3号マンホール (内径15.0cm円形)
④ 4号マンホール (内径18.0cm円形)
特1号マンホール (内径80cm×90cm角形)
楕円マンホール (内径6.0cm×9.0cm)
角形マンホール (内径20.0cm×20.0cm角形)
Y型マンホール (内径60cm円形)
S型マンホール (内径50cm円形)
小口型マンホール (内径2.0cm円形)
小口型マンホール (内径3.0cm円形)

ホール

提調印

榭

□	コンクリート樹 (内径30cm円形)
■	コンクリート樹 (内径40cm円形)
○	汚水樹 (内径15cm円形 塩ビ)
]	キャップ止め

Diagram illustrating the measurement points for a tree:


- 取付管管径 (mm)**: Measurement point for the diameter of the installation pipe (mm).
- 取付管水平距離 (m)**: Measurement point for the horizontal distance of the installation pipe (m).
- 通高距離 (m)**: Measurement point for the clear height distance (m).
- 樹深さ (m)**: Measurement point for the tree depth (m).

農業集落排水 台帳索引図（污水）


NO. 28D-19

1 : 1000 地形図

令和7年12月作成

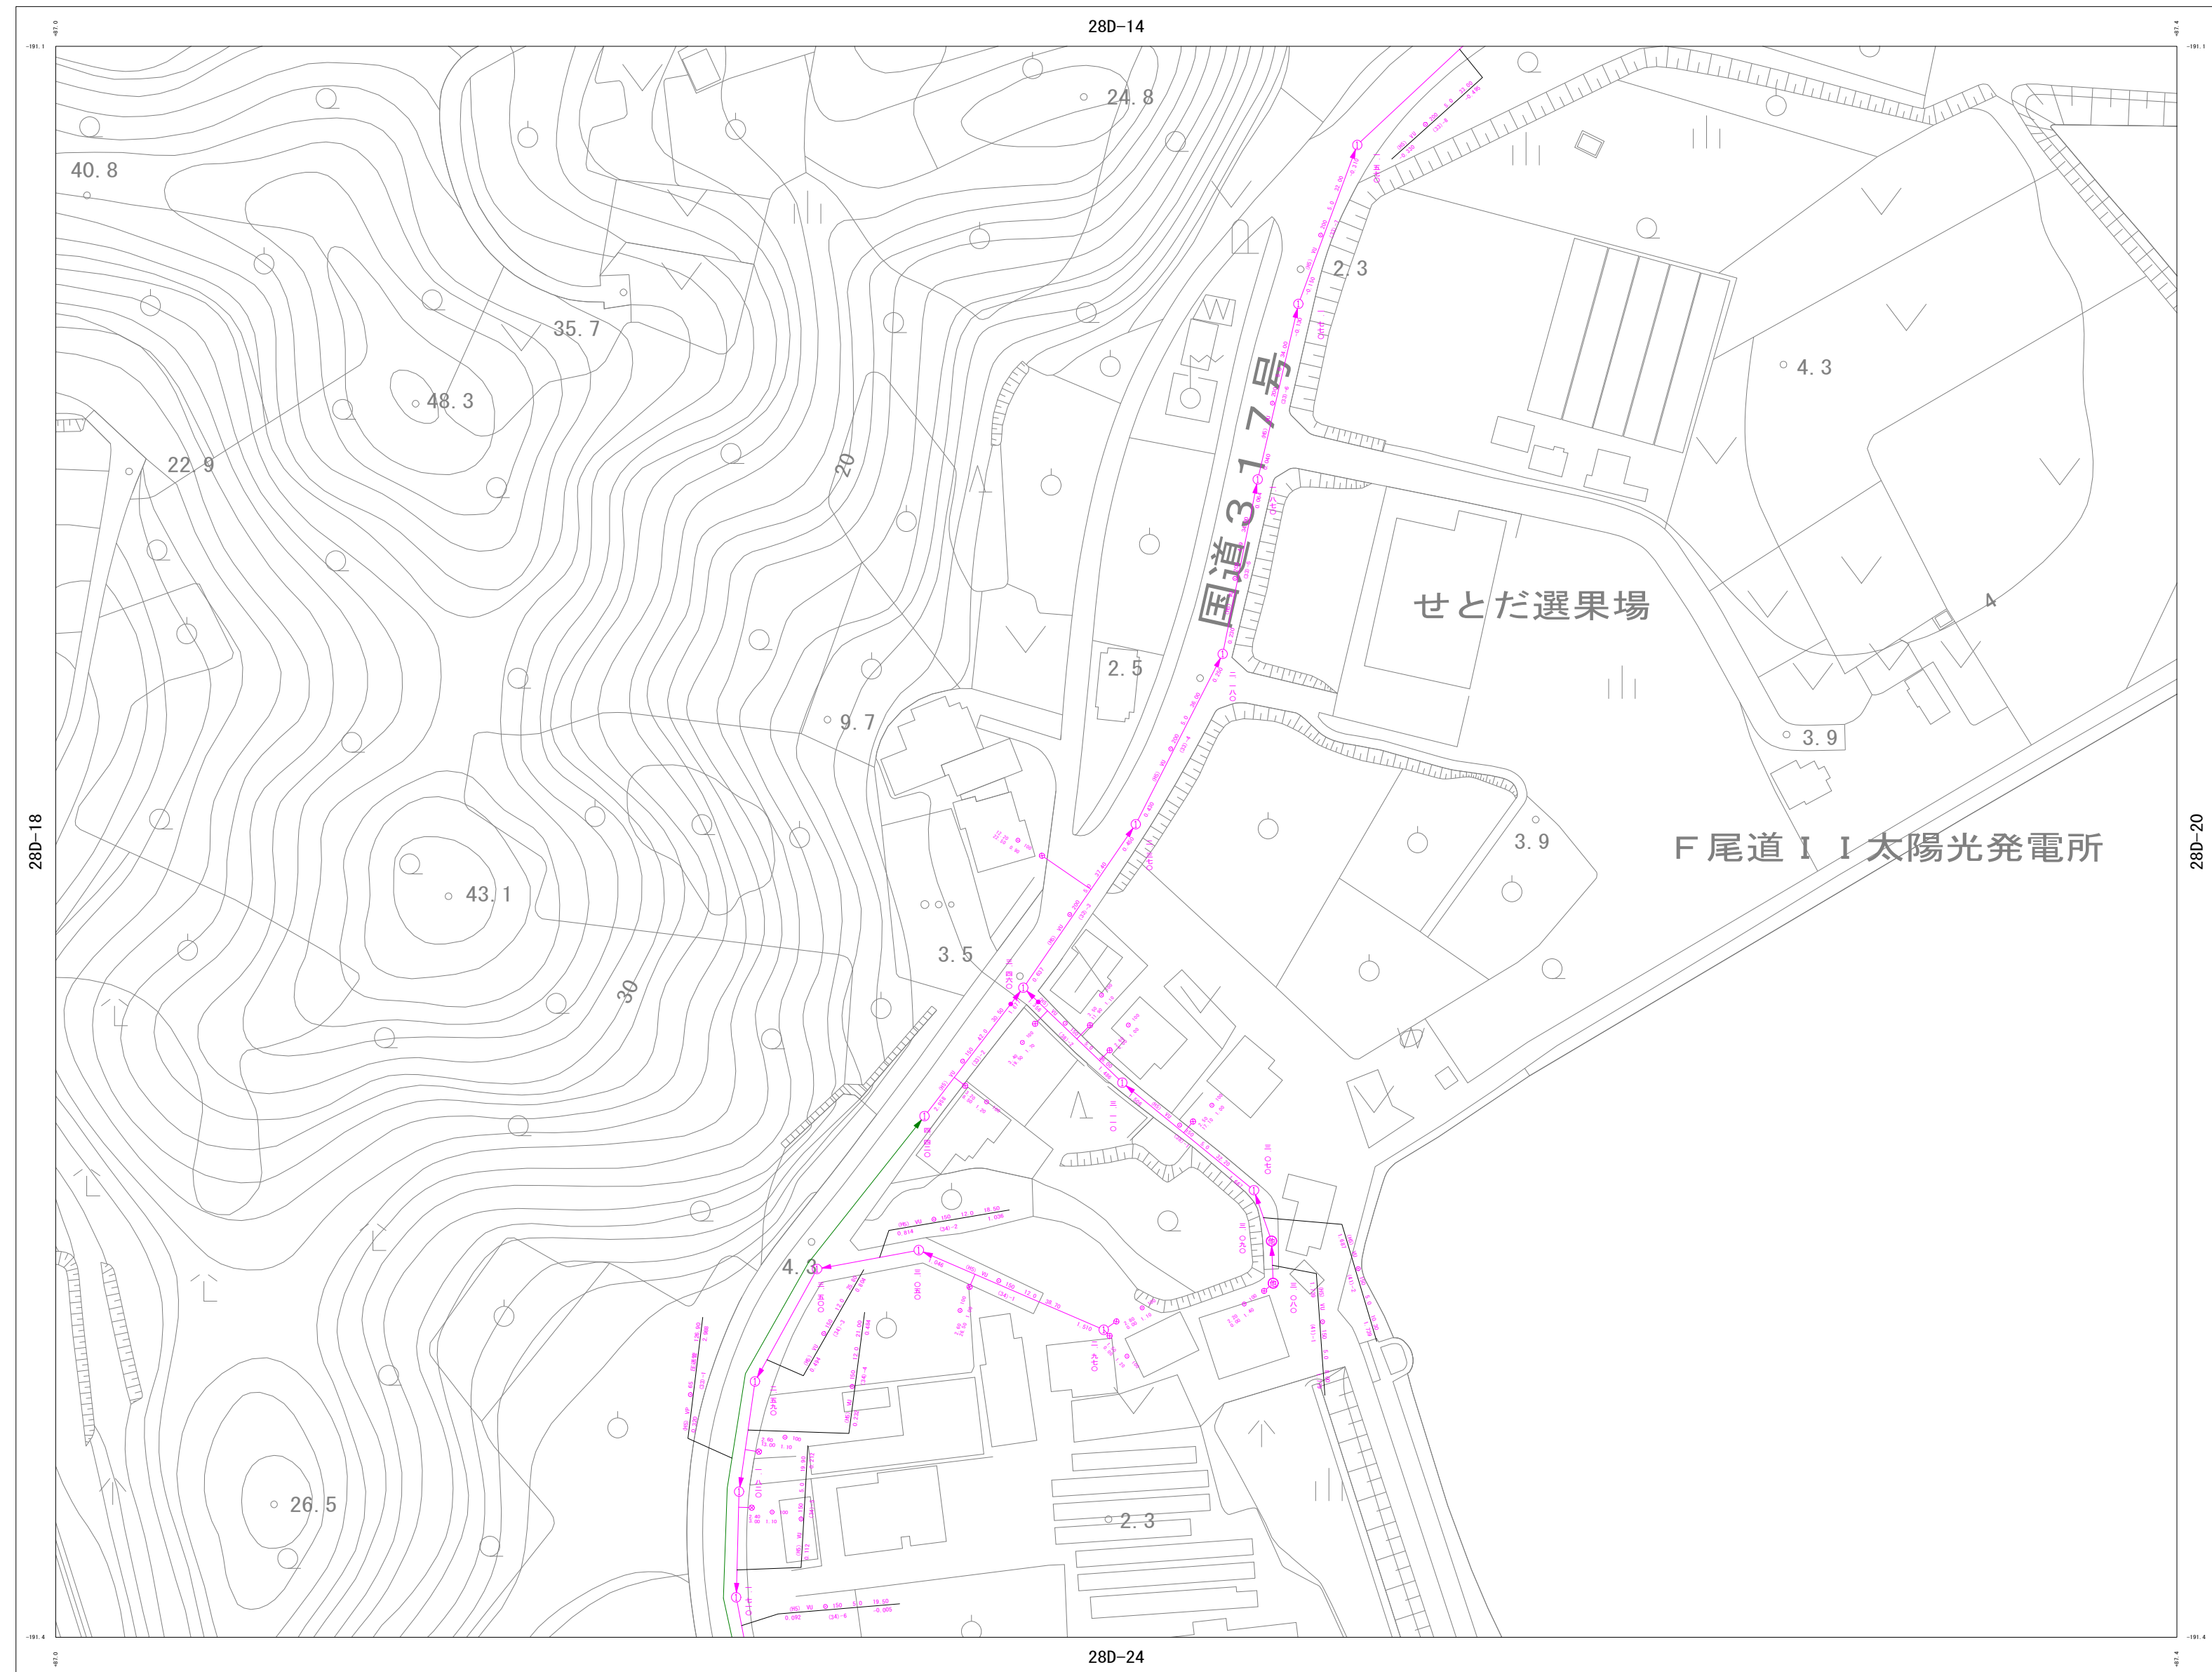

1 : 1000

 


尾道市上下水道局 下水道課

詳細図
28D-19

28D-13	28D-14	28D-15
28D-18	28D-19	28D-20
28D-23	28D-24	


凡 例

管 渠	
自然流下管	
压送管	
放流管	
廃止管	
雨水管渠	

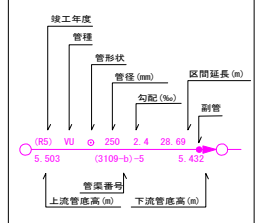


人 孔

①	0号マンホール (内径75cm・円形)
②	1号マンホール (内径90cm・円形)
③	2号マンホール (内径120cm・円形)
④	3号マンホール (内径150cm・円形)
⑤	4号マンホール (内径180cm・円形)
⑥	特1号マンホール (内法90cm×90cm角型)
⑦	楕円マンホール (内法20cm×90cm)
⑧	角型マンホール (内法20cm×20cm角型)
⑨	Y号マンホール (内径60cm円形)
⑩	S号マンホール (内径50cm円形)
⑪	小口楕円マンホール (内径20cm・円形)
⑫	小口楕円マンホール (内径30cm・円形)

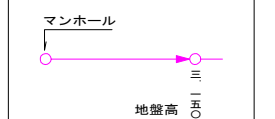

榭

□	コンクリート樹 (内径 30 cm 円形)
■	コンクリート樹 (内径 40 cm 円形)
○	汚水樹 (内径 15 cm 円形 塩ビ)
]	キャップ止め

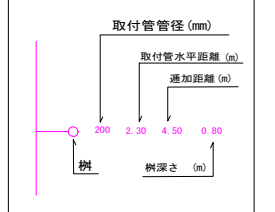

農業集落排水 台帳索引図（污水）


NO. 28D-24

1 : 1000 地形図

令和7年12月作成



1 : 1000

 


尾道市上下水道局 下水道課

詳細図
28D-24

28D-18	28D-19	28D-20
28D-23	28D-24	
29D-03	29D-04	


凡 例

管 渠	
自然流下管	
压送管	
放流管	
廃止管	
雨水管渠	

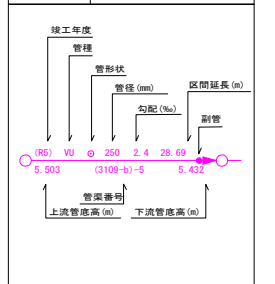


人 孔

①	0号マンホール (内径75cm・円形)
②	1号マンホール (内径90cm・円形)
③	2号マンホール (内径120cm・円形)
④	3号マンホール (内径150cm・円形)
⑤	4号マンホール (内径180cm・円形)
⑥	特1号マンホール (内法90cm×90cm角型)
⑦	楕円マンホール (内法20cm×90cm)
⑧	角型マンホール (内法20cm×20cm角型)
⑨	Y号マンホール (内径60cm円形)
⑩	S号マンホール (内径50cm円形)
⑪	小口楕円マンホール (内径20cm・円形)
⑫	小口楕円マンホール (内径30cm・円形)

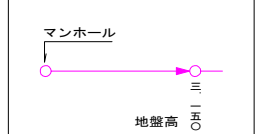

柵

□	コンクリート樹 (内径 30 cm 円部)
■	コンクリート樹 (内径 40 cm 円部)
○	汚水樹 (内径 15 cm 円部 塩ビ)
]	キャップ止め

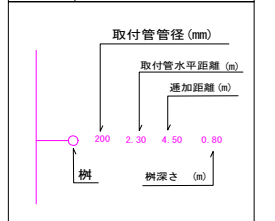


農業集落排水 台帳索引図 (汚水)


NO. 28E-06

1 : 1000 地形図

令和7年12月作成

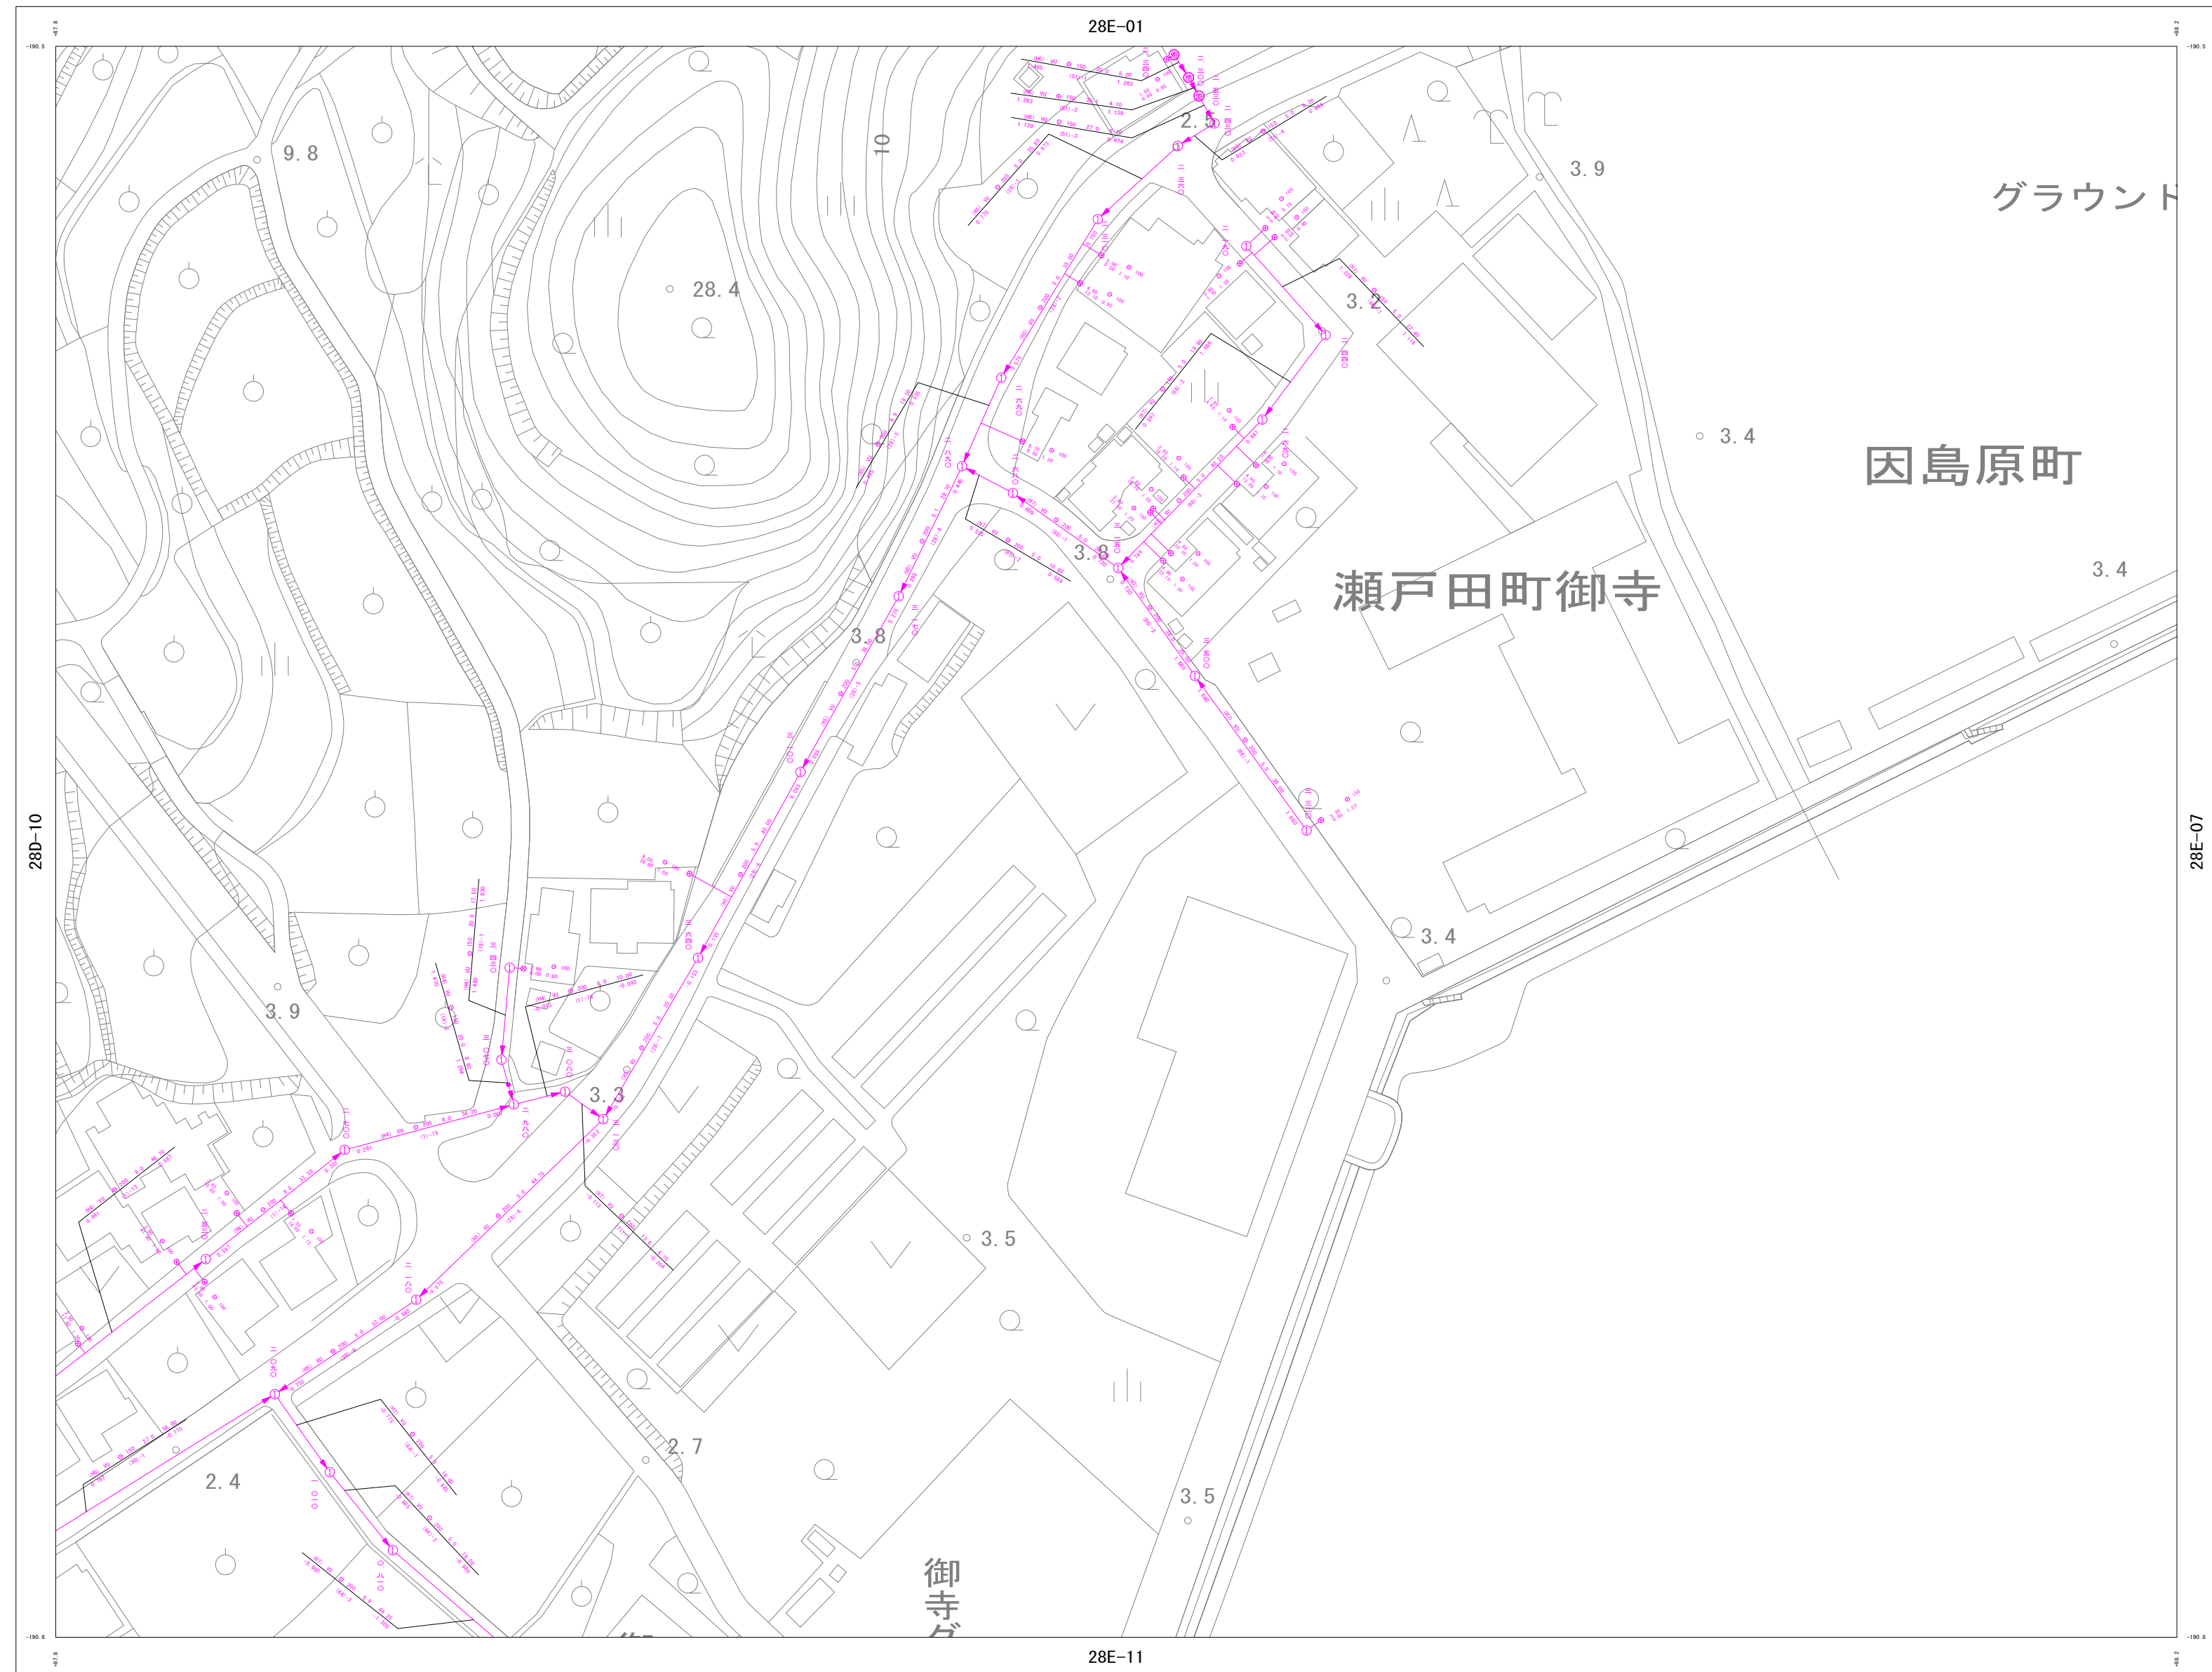

1 : 1000

 


尾道市上下水道局 下水道課

詳細図
28E-06

28D-05	28E-01	28E-02
28D-10	28E-06	28E-07
28D-15	28E-11	


凡 例

管 渠	
自然流下管	
压送管	
放流管	
廃止管	
雨水管渠	

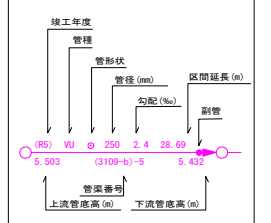


人 孔

①	0号マンホール (内径700×600円形)
②	1号マンホール (内径900×600円形)
③	2号マンホール (内径1200×600円形)
④	3号マンホール (内径1500×600円形)
⑤	4号マンホール (内径1800×600円形)
特	特1号マンホール (内径800×600×90°角型)
特	特4号マンホール (内径3000×600×90°角型)
角	角型マンホール (内径700×600×70°角型)
Y	Y号マンホール (内径600×600円形)
S	S号マンホール (内径500×500円形)
小	小口型マンホール (内径200×600円形)
小	小口型マンホール (内径300×600円形)

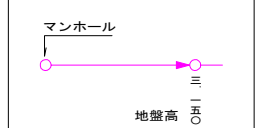

樹

	コンクリート樹 (内径 30 cm 円形)
	コンクリート樹 (内径 40 cm 円形)
	汚水樹 (内径 15 cm 円形 塩ビ)
	キャップ止め

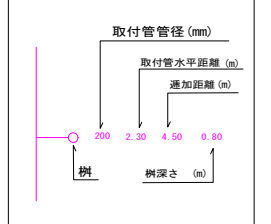

農業集落排水 台帳索引図 (汚水)


NO. 28E-11

1 : 1000 地形図

令和7年12月作成



1 : 1000

 

尾道市上下水道局 下水道課


詳細図
28E-11

28D-10	28E-06	28E-07
28D-15	28E-11	
28D-20		

凡 例


管渠

自然流下管	
压送管	
放流管	
废止管	
雨水管渠	

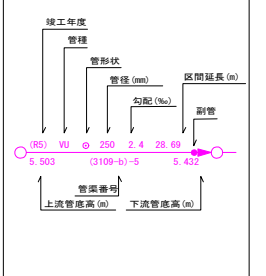

人 孔

①	0号マンホール (内径70cmφ)
②	1号マンホール (内径90cmφ)
③	2号マンホール (内径120cmφ)
④	3号マンホール (内径150cmφ)
⑤	4号マンホール (内径180cmφ)
⑥	特1号マンホール (内径90cm×90cm角型)
⑦	楕円マンホール (内径20cm×30cm)
⑧	角型マンホール (内径70cm×70cm角型)
⑨	Y号マンホール (内径60cmφ)
⑩	S号マンホール (内径50cmφ)
⑪	小口楕円マンホール (内径20cmφ)
⑫	小口楕円マンホール (内径30cmφ)

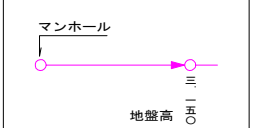

榑

□	コンクリート樹 (内径30cm円形)
■	コンクリート樹 (内径40cm円形)
○	汚水樹 (内径15cm円形 塩ビ)
]	キャップ止め

