


尾道市住宅団地汚水処理施設 台帳索引図（污水）

令和7年12月作成

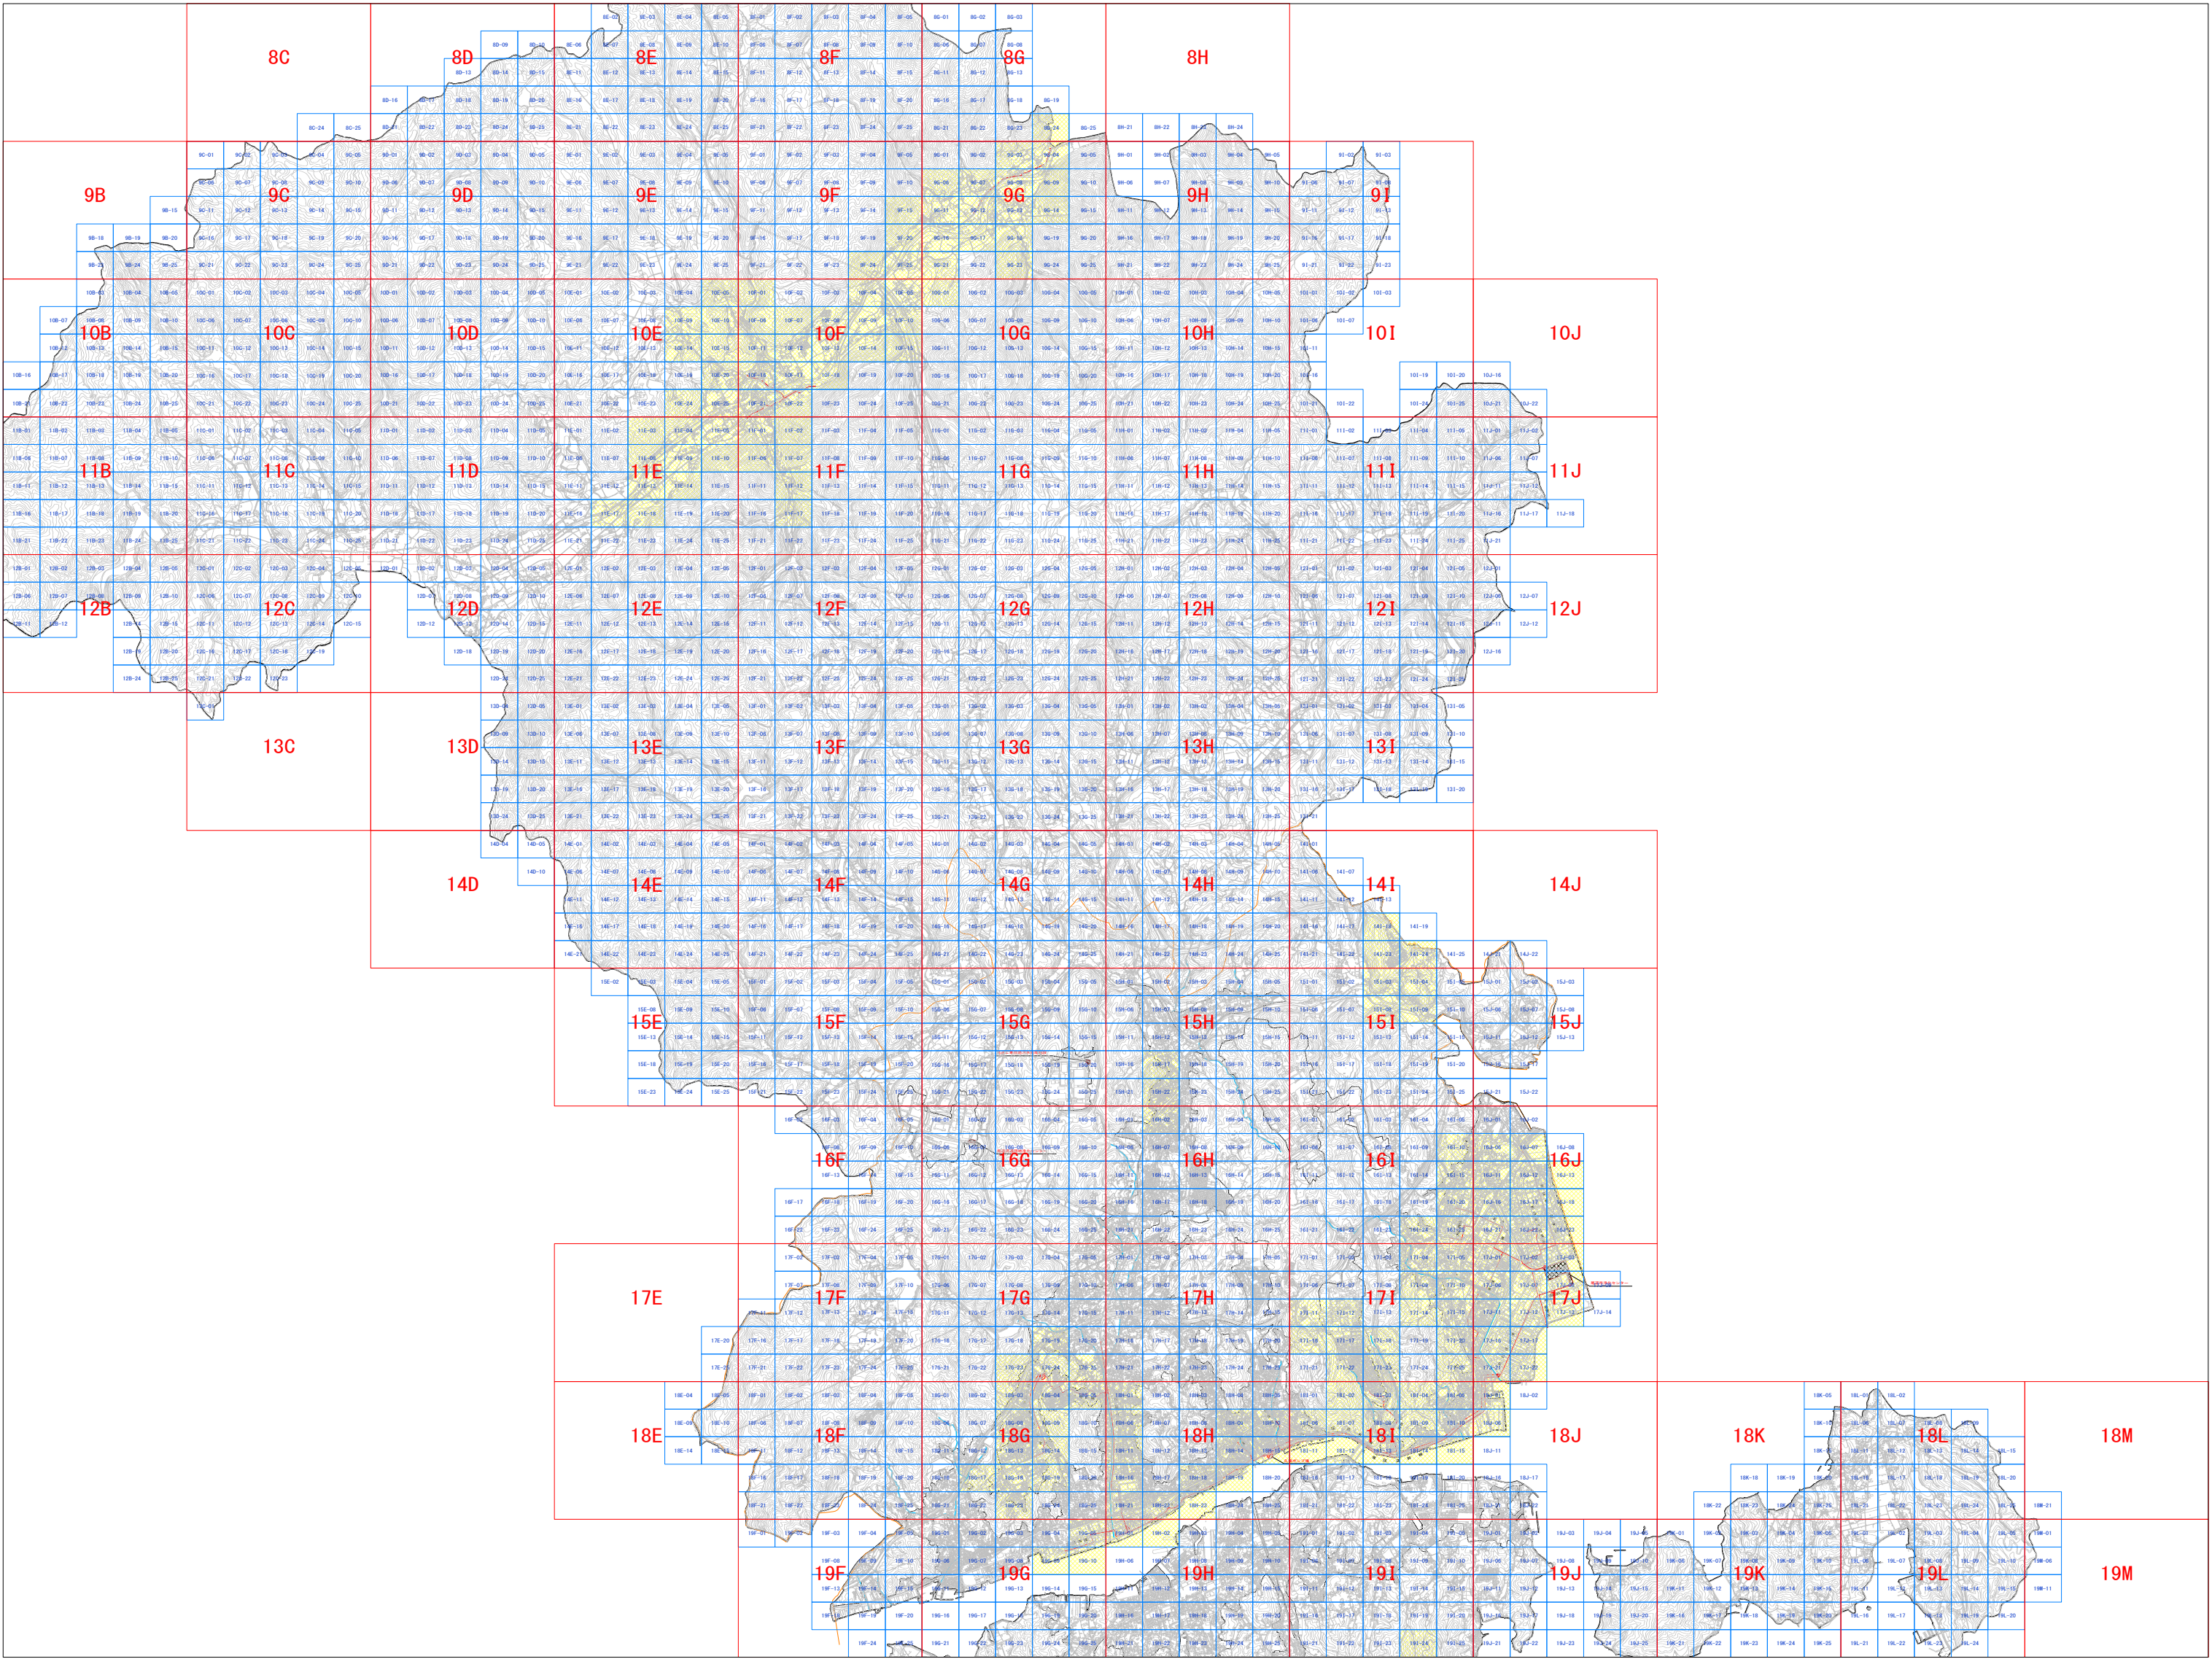


尾道市住宅団地污水处理施設 台帳索引図 (污水)

NO. 14I-18

1 : 1000 地形図

令和7年12月作成

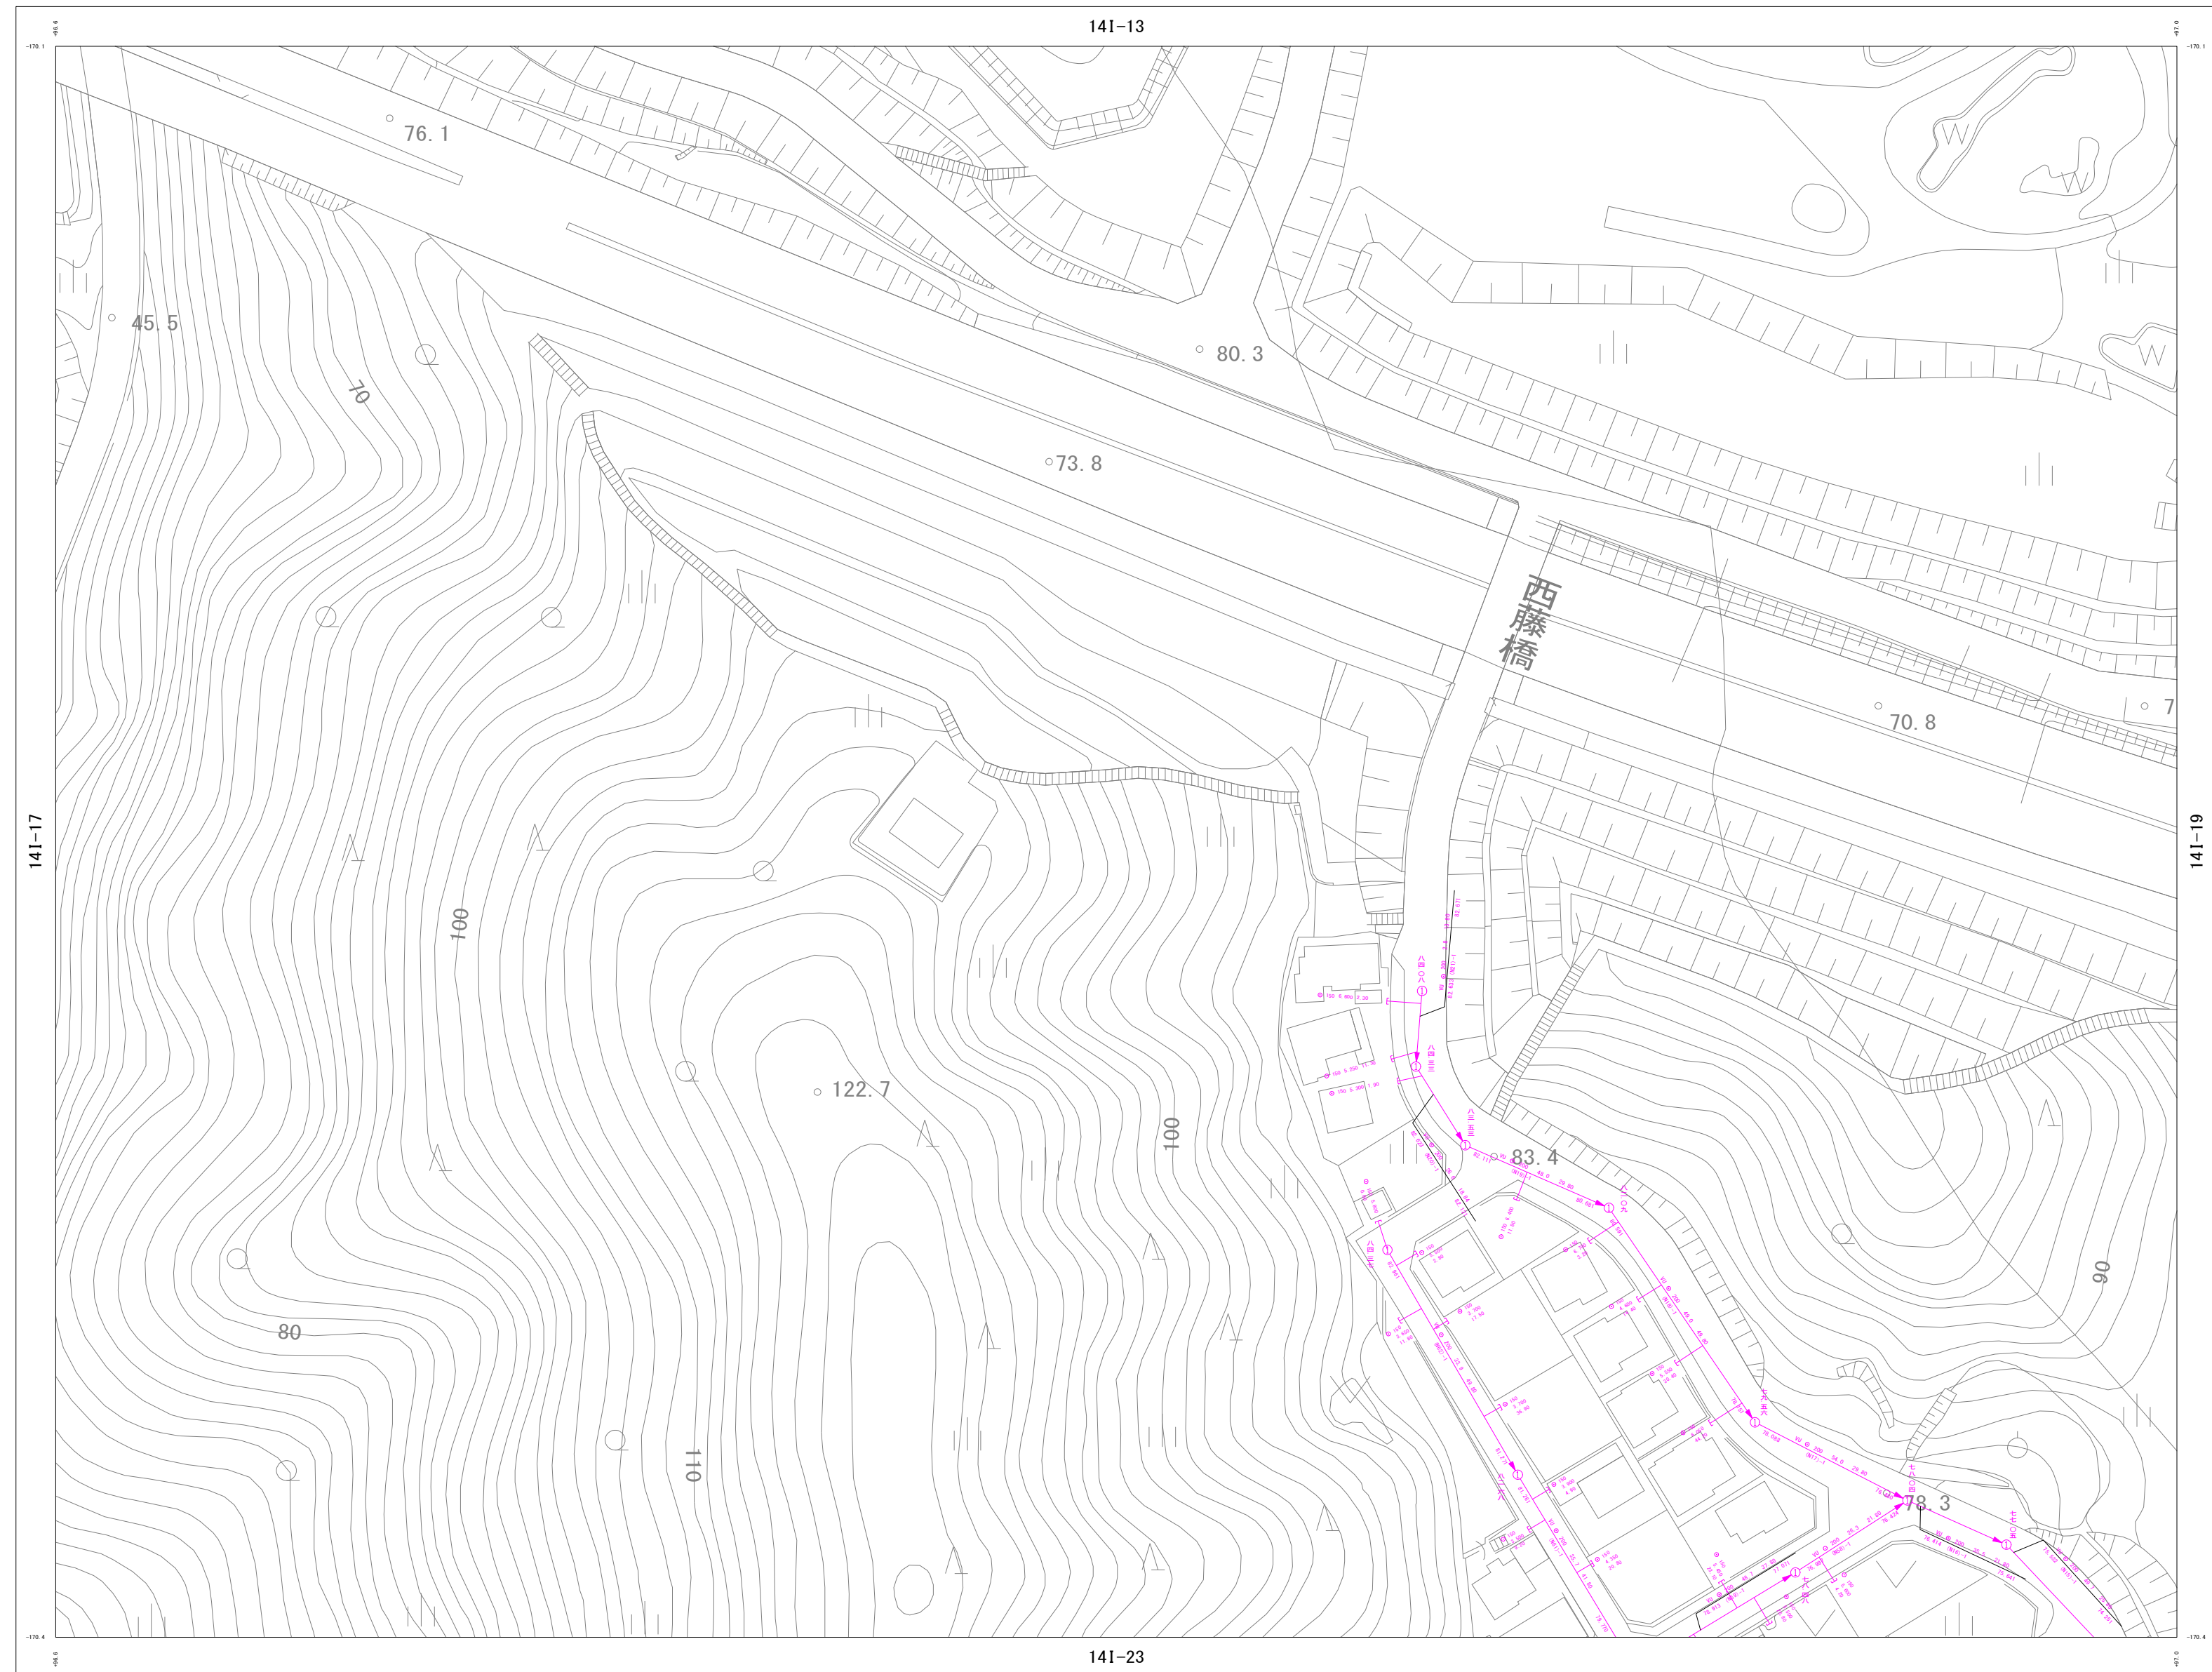


詳細図
141-18

141-12	141-13	
141-17	141-18	141-19
141-22	141-23	141-24

凡 例


管	渠
---	---

自然流下管	
压送管	
放流管	
廃止管	
雨水管渠	

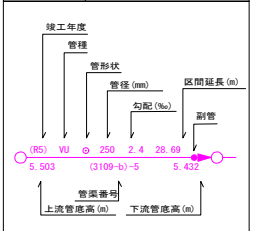


人 孔

①	0号マンホール (内径750mm円形)
②	1号マンホール (内径900mm円形)
③	2号マンホール (内径1200mm円形)
④	3号マンホール (内径1500mm円形)
⑤	4号マンホール (内径1800mm円形)
⑥	特1号マンホール (内法800mm×900mm角型)
⑦	楕円マンホール (内法800mm×900mm)
⑧	角型マンホール (内法800mm×700mm角型)
⑨	Y号マンホール (内径600mm円形)
⑩	S号マンホール (内径500mm円形)
⑪	小径マンホール (内径400mm円形)
⑫	小口径マンホール (内径300mm円形)

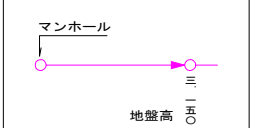

樹

□	コンクリート樹 (内径30cm円形)
■	コンクリート樹 (内径40cm円形)
○	汚水樹 (内径15cm円形 塩ビ)
]	キャップ止め

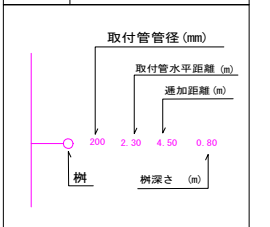


尾道市上下水道局 下水道課

尾道市住宅団地污水处理施設 台帳索引図（污水）

NO. 14I-23

1 : 1000 地形図

令和7年12月作成

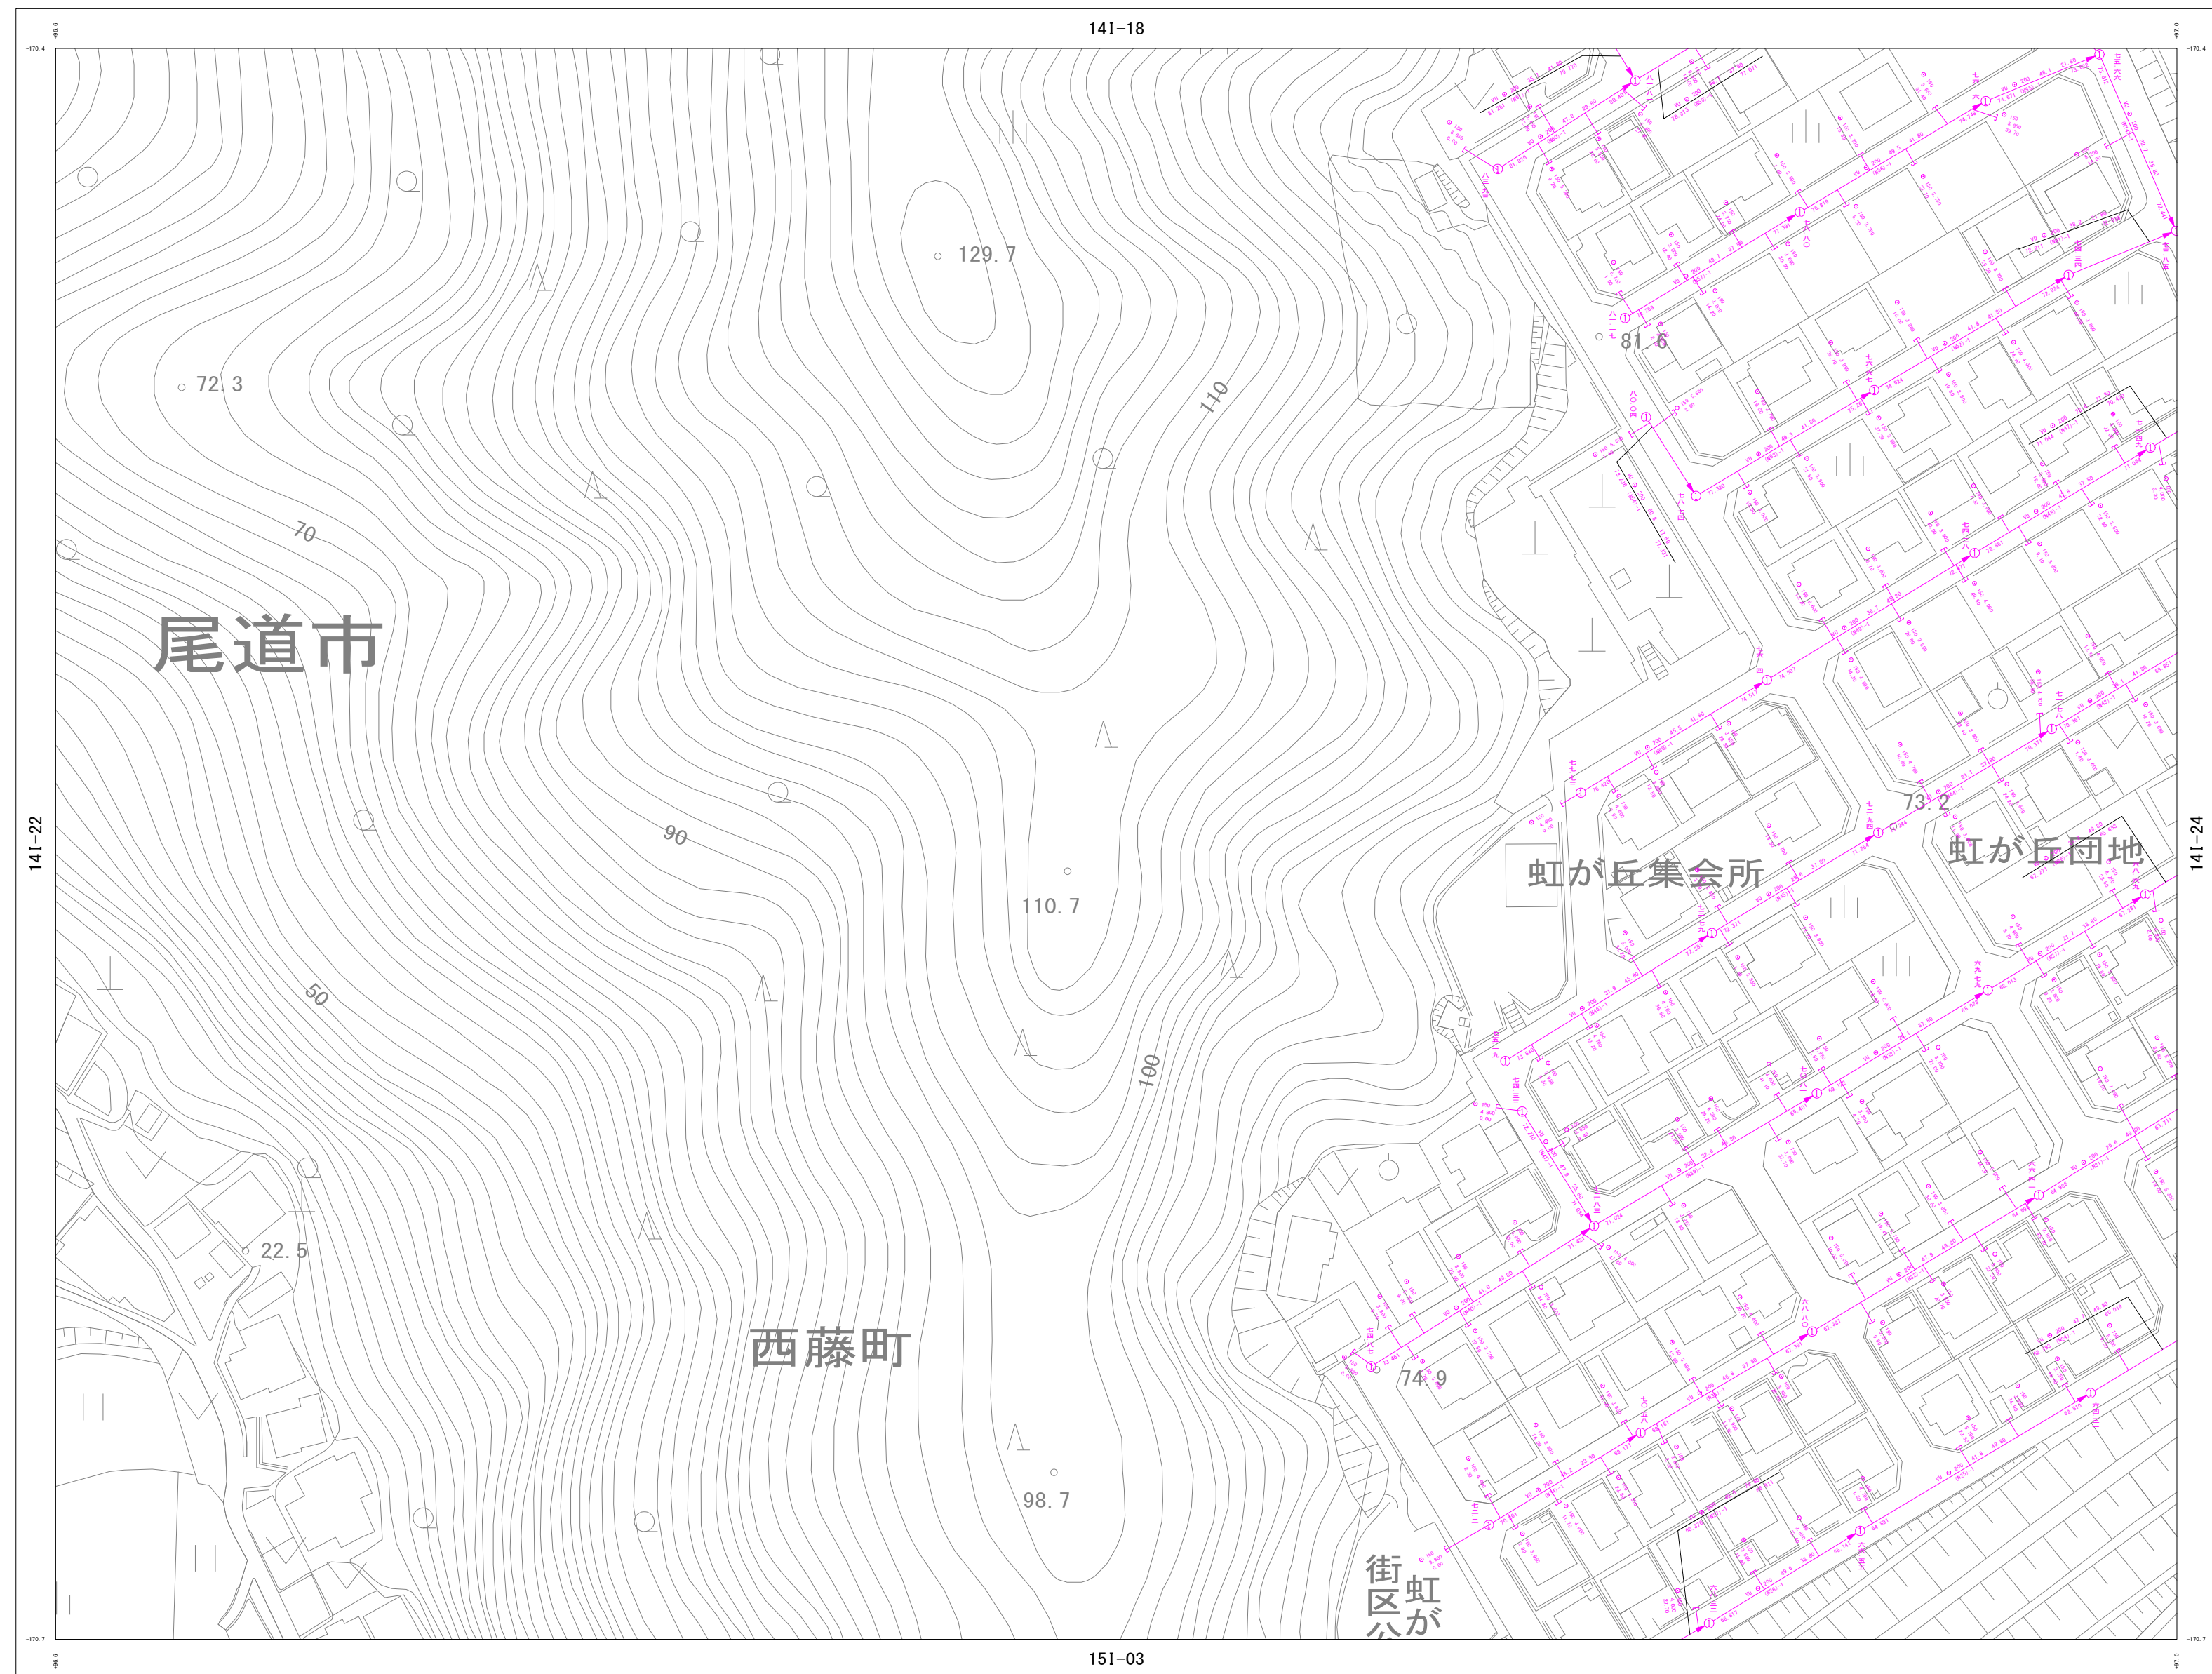


詳細図
14I-23

141-17	141-18	141-19
141-22	141-23	141-24
151-02	151-03	151-04

凡 例


管 渠

自然流下管	
压接管	
放流管	
废止管	
雨水管渠	

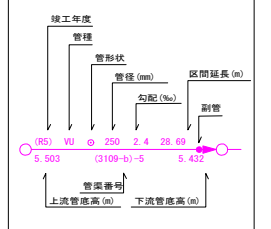


人 孔

0号マンホール (内径7.0cm円形)
① 1号マンホール (内径9.0cm円形)
② 2号マンホール (内径12.0cm円形)
③ 3号マンホール (内径15.0cm円形)
④ 4号マンホール (内径18.0cm円形)
特1号マンホール (内径80cm×90cm角形)
楕円マンホール (内径6.0cm×9.0cm)
角形マンホール (内径20.0cm×20.0cm角形)
Y型マンホール (内径60cm円形)
S型マンホール (内径50cm円形)
小口型マンホール (内径2.0cm円形)
小口型マンホール (内径3.0cm円形)

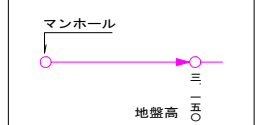

樹

□	コンクリート樹 (内径30cm円形)
■	コンクリート樹 (内径40cm円形)
○	汚水樹 (内径15cm円形 塩ビ)
]	キャップ止め

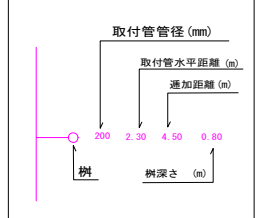


尾道市上下水道局 下水道課

尾道市住宅団地污水处理施設 台帳索引図 (污水)



1 : 1000 地形図

令和7年12月作成

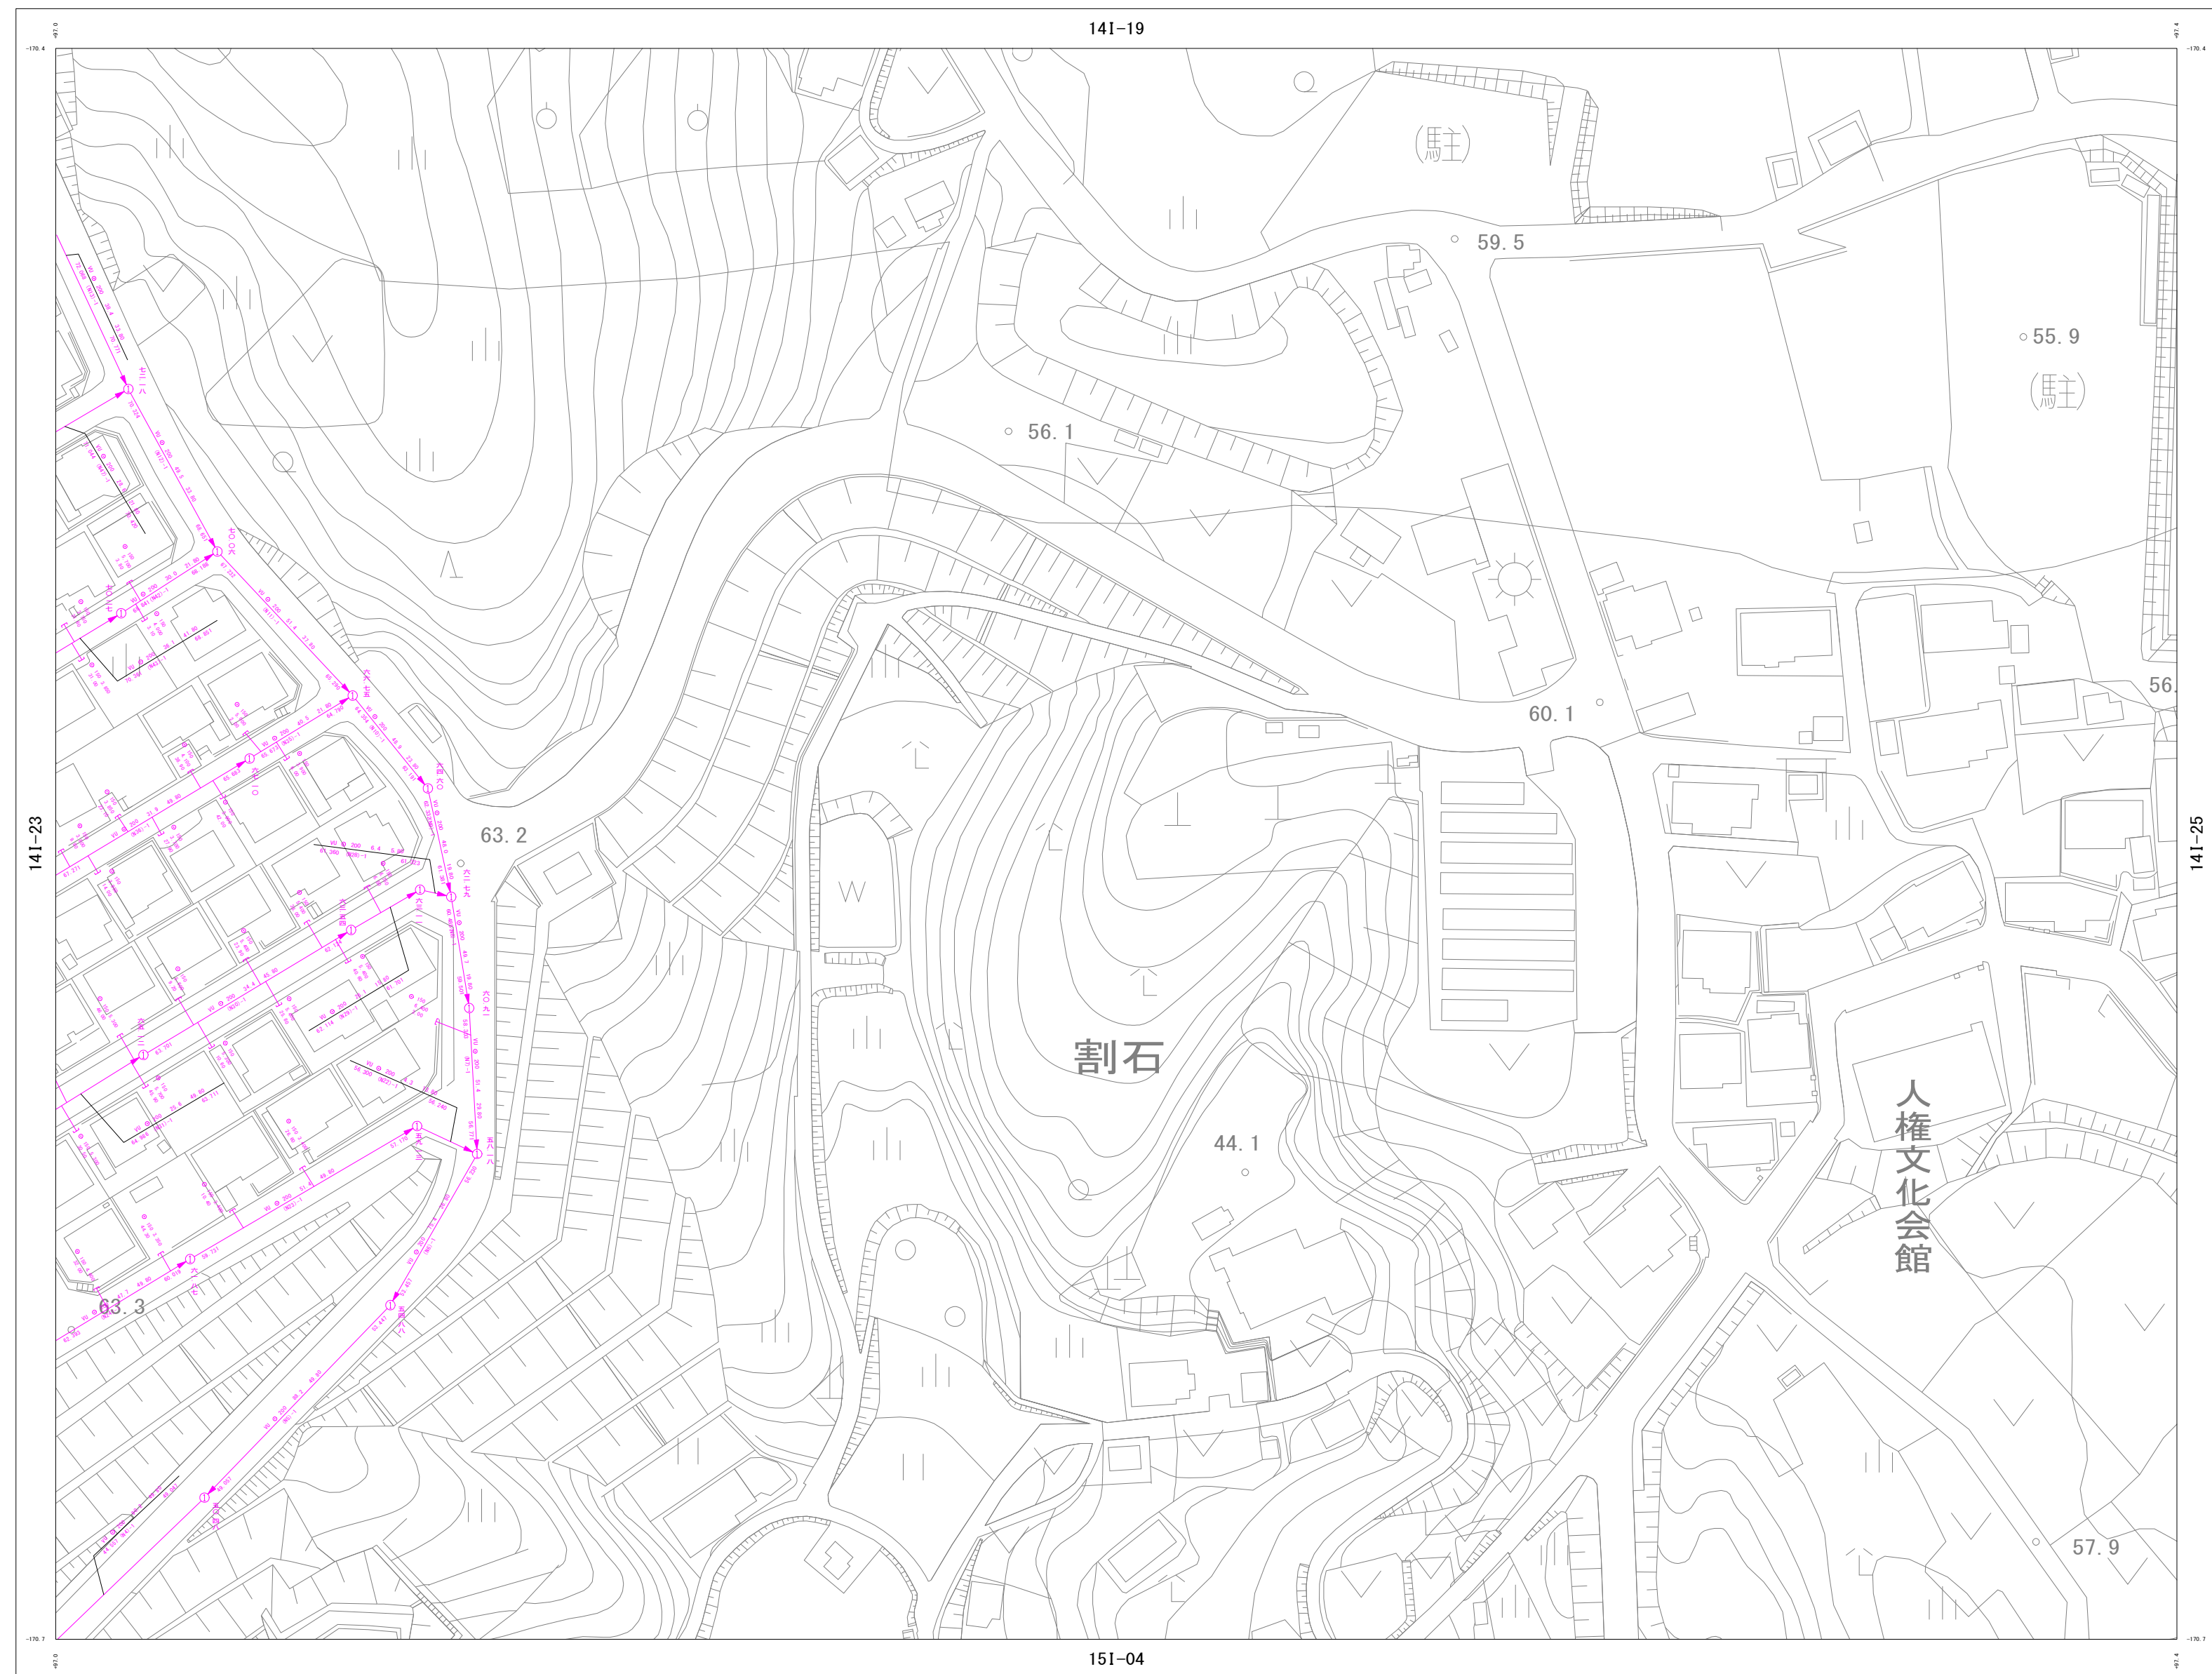

1 : 1000

 

尾道市上下水道局 下水道課


詳細図
14I-24

14I-18	14I-19	
14I-23	14I-24	14I-25
15I-03	15I-04	15I-05

凡 例


管渠

自然流下管	
压送管	
放流管	
廃止管	
雨水管渠	

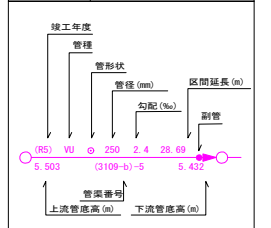


人 孔

0号マンホール (内径7.0cm円形)
① 1号マンホール (内径9.0cm円形)
② 2号マンホール (内径12.0cm円形)
③ 3号マンホール (内径15.0cm円形)
④ 4号マンホール (内径18.0cm円形)
特1号マンホール (内径80cm×90cm角形)
楕円マンホール (内径6.0cm×9.0cm)
角形マンホール (内径20.0cm×20.0cm角形)
Y型マンホール (内径60cm円形)
S型マンホール (内径50cm円形)
小口型マンホール (内径2.0cm円形)
小口型マンホール (内径3.0cm円形)

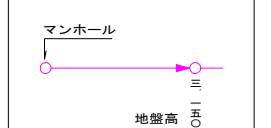

樹

□	コンクリート樹 (内径30cm円形)
■	コンクリート樹 (内径40cm円形)
○	汚水樹 (内径15cm円形 塩ビ)
]	キャップ止め

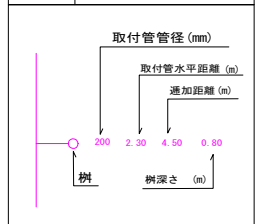


人權文化會館

尾道市住宅団地污水处理施設 台帳索引図 (污水)


1 : 1000 地形図

令和7年12月作成

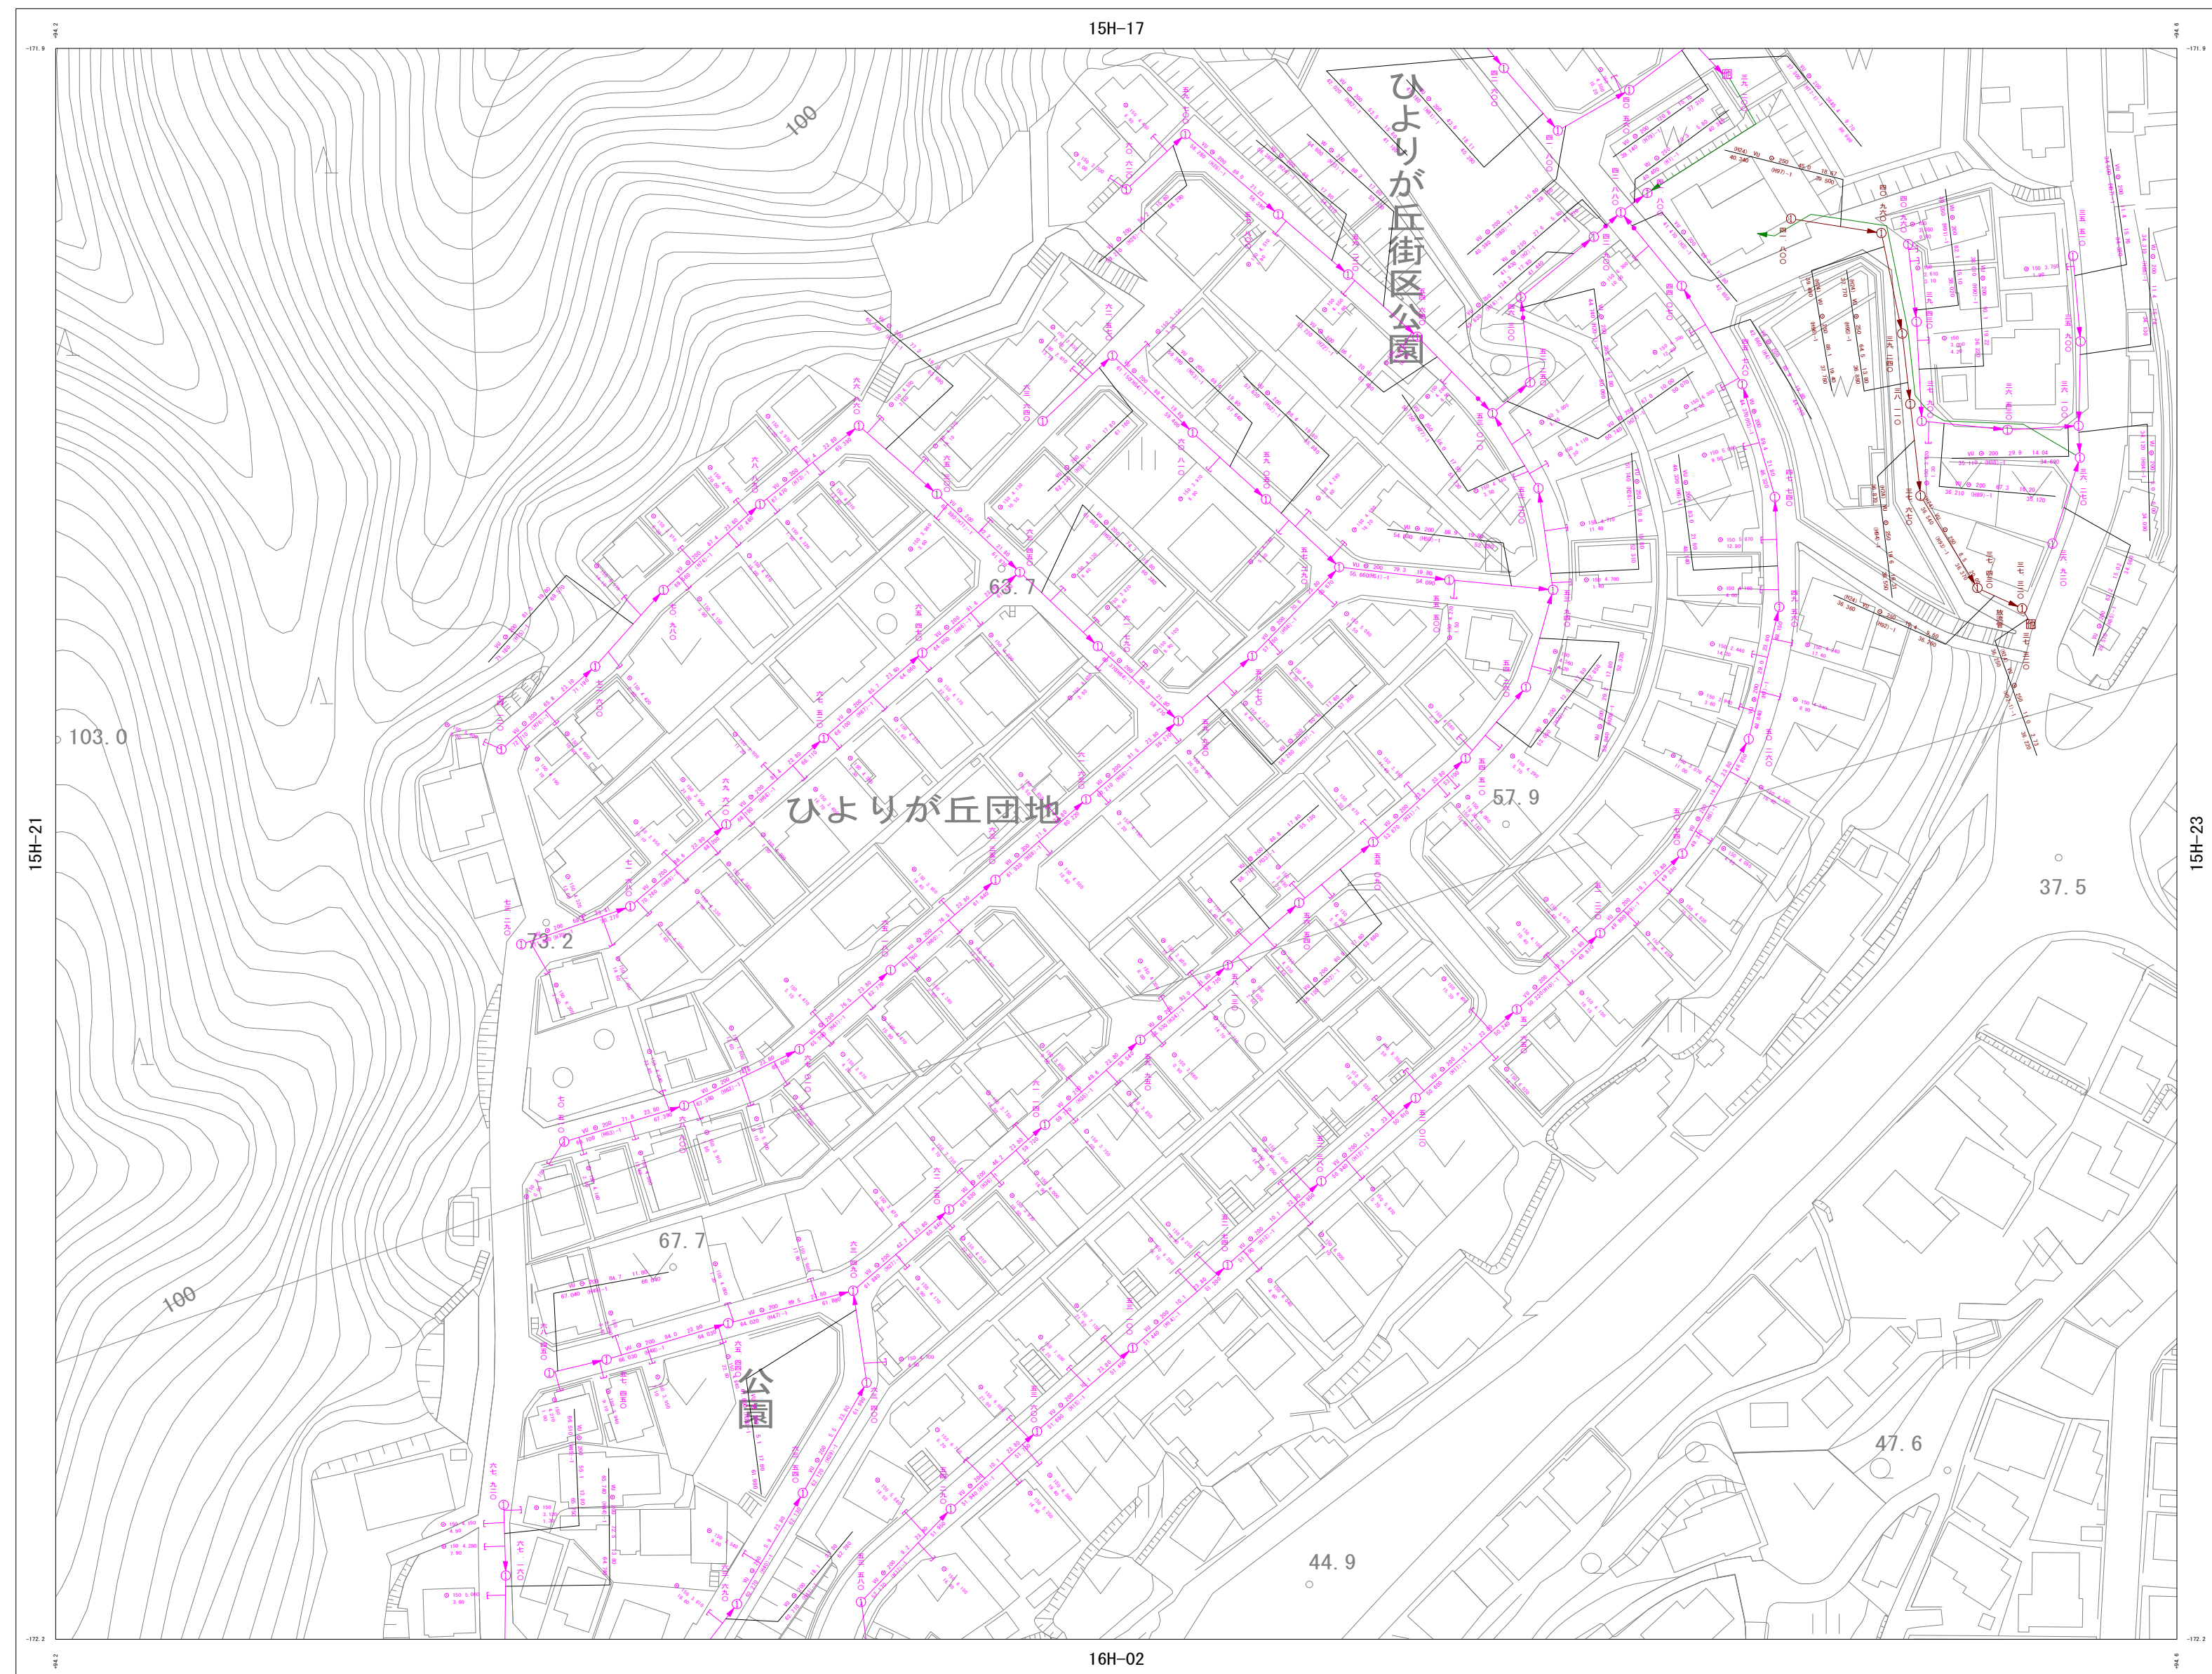


詳細図
15H-22

15H-16	15H-17	15H-18
15H-21	15H-22	15H-23
16H-01	16H-02	16H-03


凡 例

管 渠	
自然流下管	
压送管	
放流管	
廃止管	
雨水管渠	

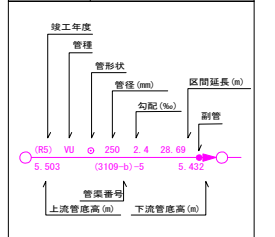


人 孔

①	0号マンホール (内径75cm・円形)
②	1号マンホール (内径90cm・円形)
③	2号マンホール (内径120cm・円形)
④	3号マンホール (内径150cm・円形)
⑤	4号マンホール (内径180cm・円形)
⑥	特1号マンホール (内法90cm×90cm角型)
⑦	楕円マンホール (内法20cm×90cm)
⑧	角型マンホール (内法20cm×20cm角型)
⑨	Y号マンホール (内径60cm円形)
⑩	S号マンホール (内径50cm円形)
⑪	小口楕円マンホール (内径20cm・円形)
⑫	小口楕円マンホール (内径30cm・円形)

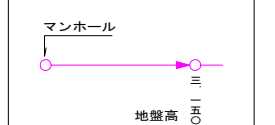

樹

□	コンクリート樹 (内径30cm円部)
■	コンクリート樹 (内径40cm円部)
○	汚水樹 (内径15cm円部 塩ビ)
]	キャップ止め

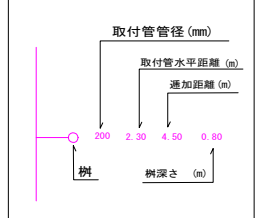


尾道市上下水道局 下水道課

尾道市住宅団地汚水処理施設 台帳索引図（汚水）


1 : 1000 地形図

令和7年12月作成

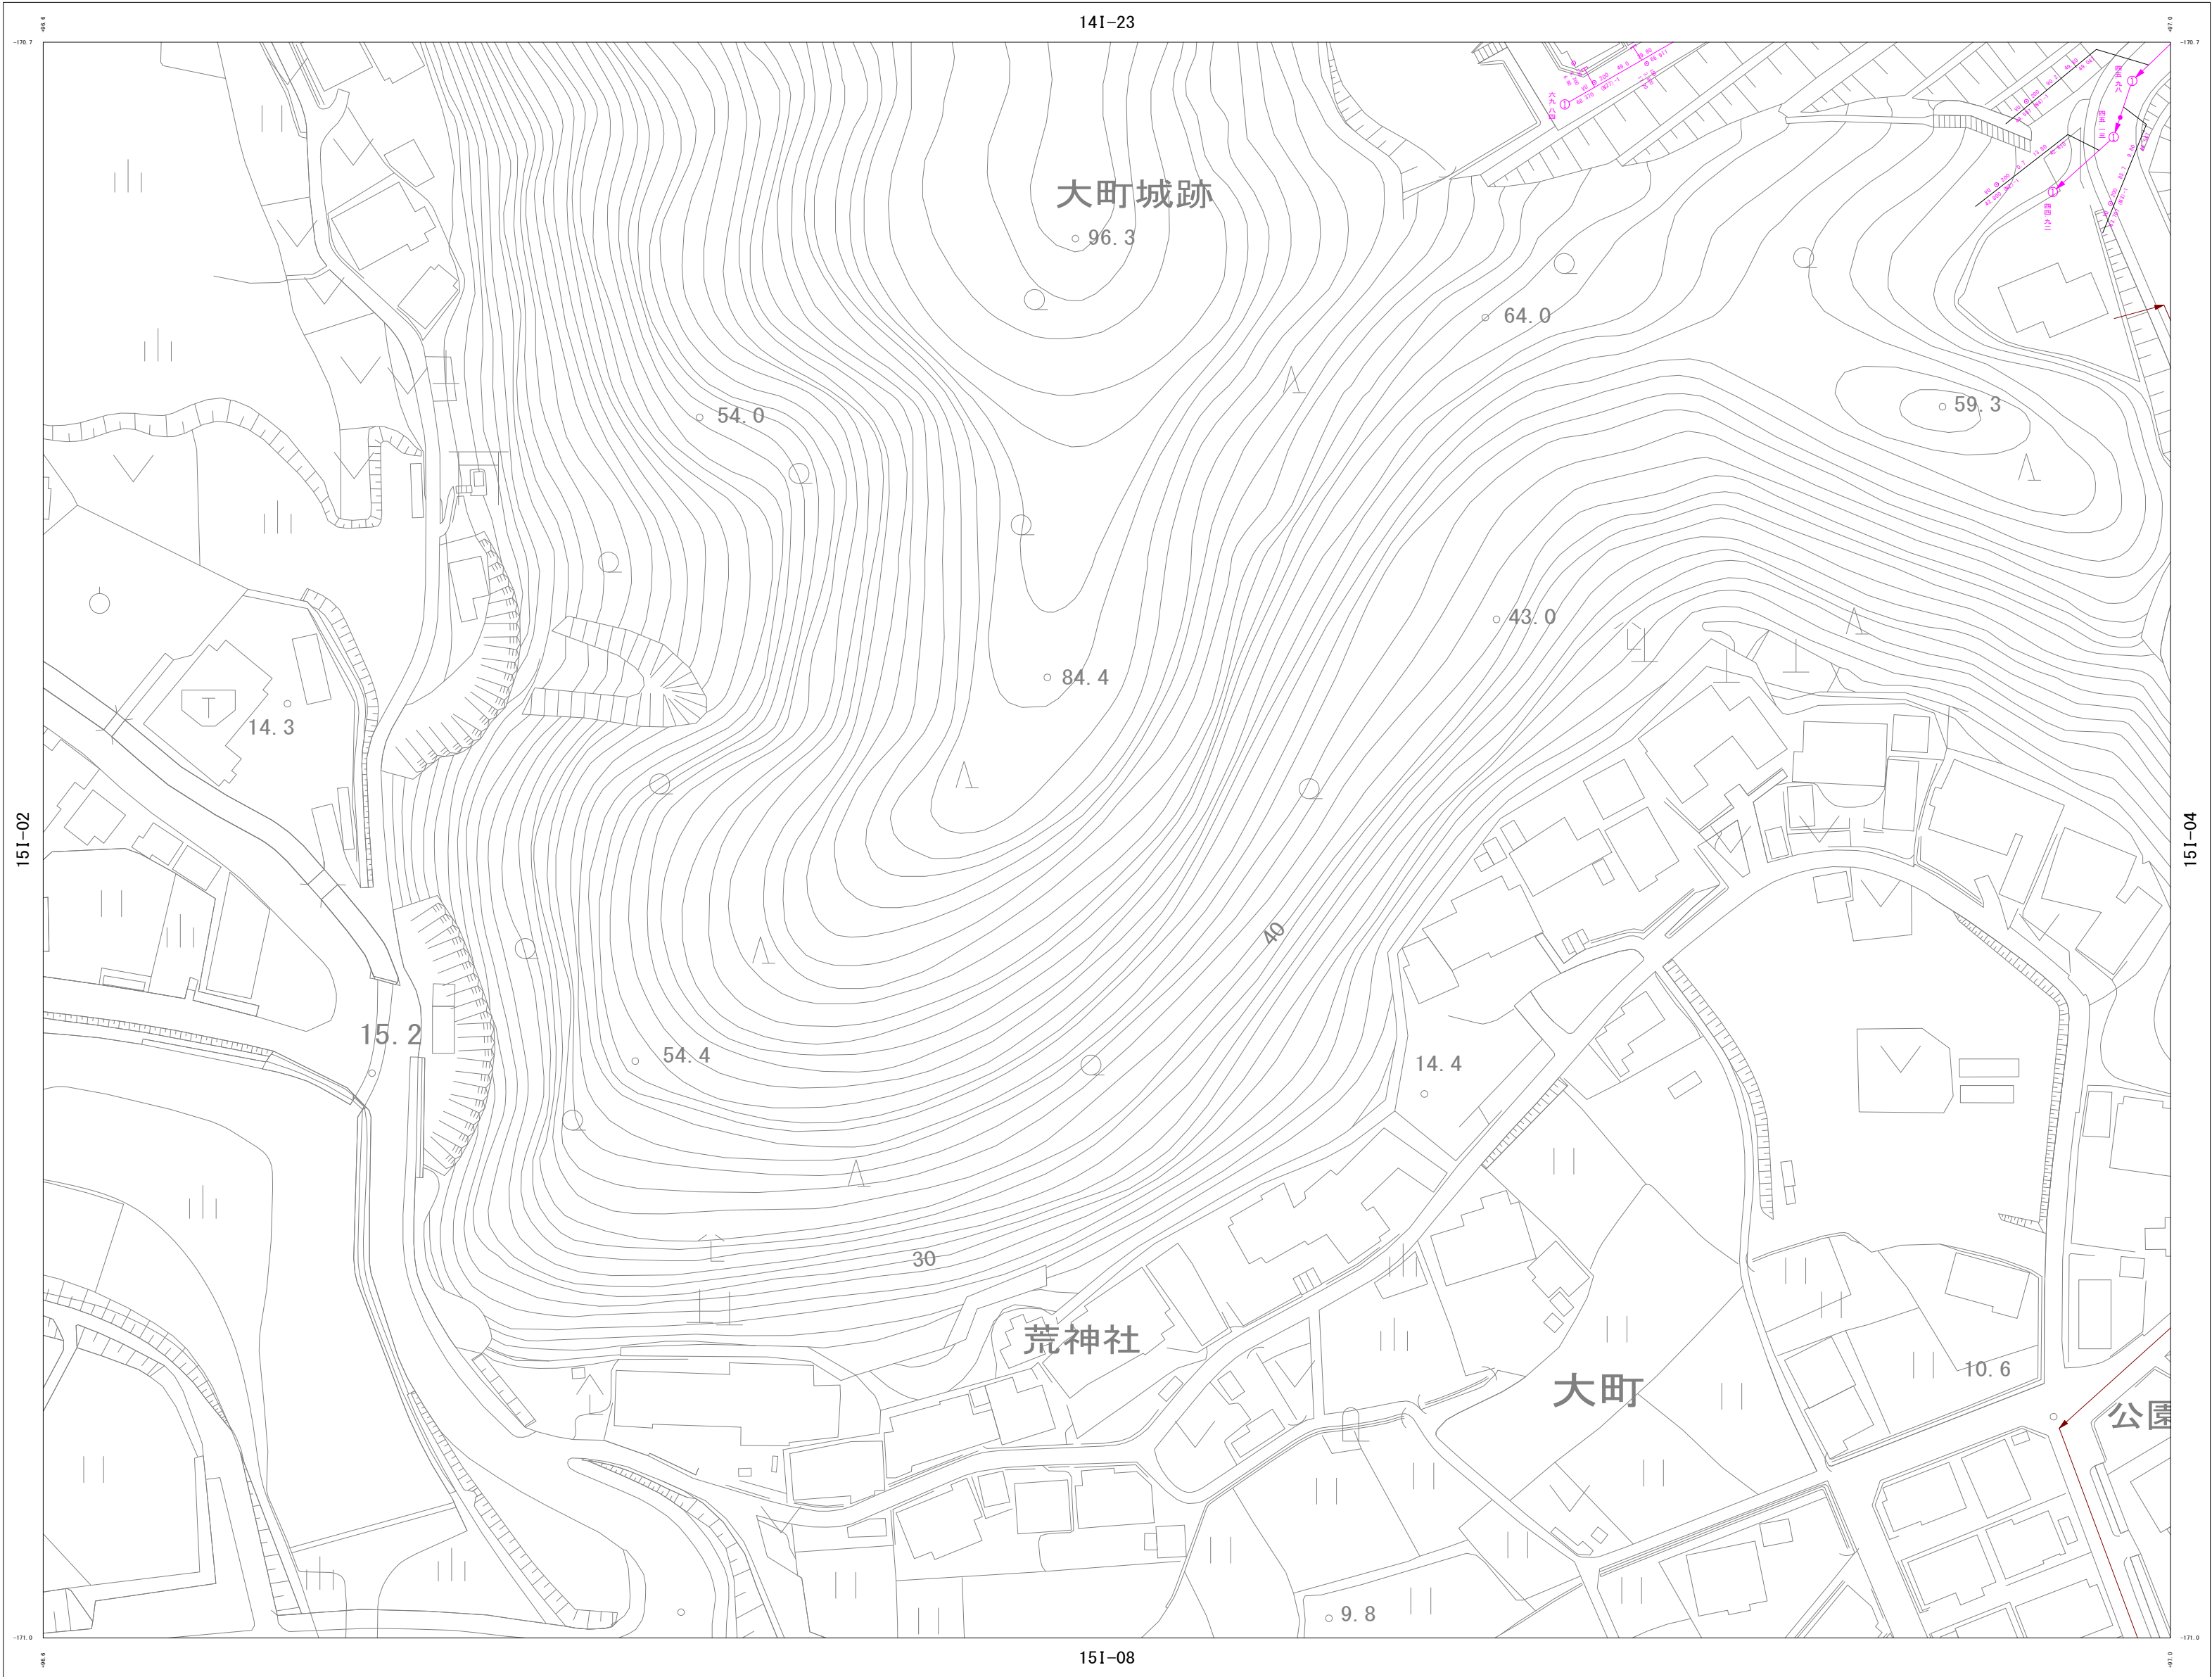

詳細図
151-03

141-22	141-23	141-24
151-02	151-03	151-04
151-07	151-08	151-09

凡 例

管 渠

自然流下管
圧送管
放流管
廃止管
雨水管渠

竣工年度
管種
管径 (mm)

人 孔

① 0号マンホール
(内径750mm)
② 1号マンホール
(内径900mm)
③ 2号マンホール
(内径1200mm)
④ 3号マンホール
(内径1500mm)
⑤ 4号マンホール
(内径1800mm)

マンホール

地盤高

樹

コンクリート樹
(内径300mm)
コンクリート樹
(内径400mm)
汚水樹
(内径150mm)
キャップ止め


取付管管径 (mm)
取付管水平距離 (m)
通距離 (m)
樹深さ (m)

尾道市住宅団地污水处理施設 台帳索引図 (污水)


1 : 1000 地形図

令和7年12月作成

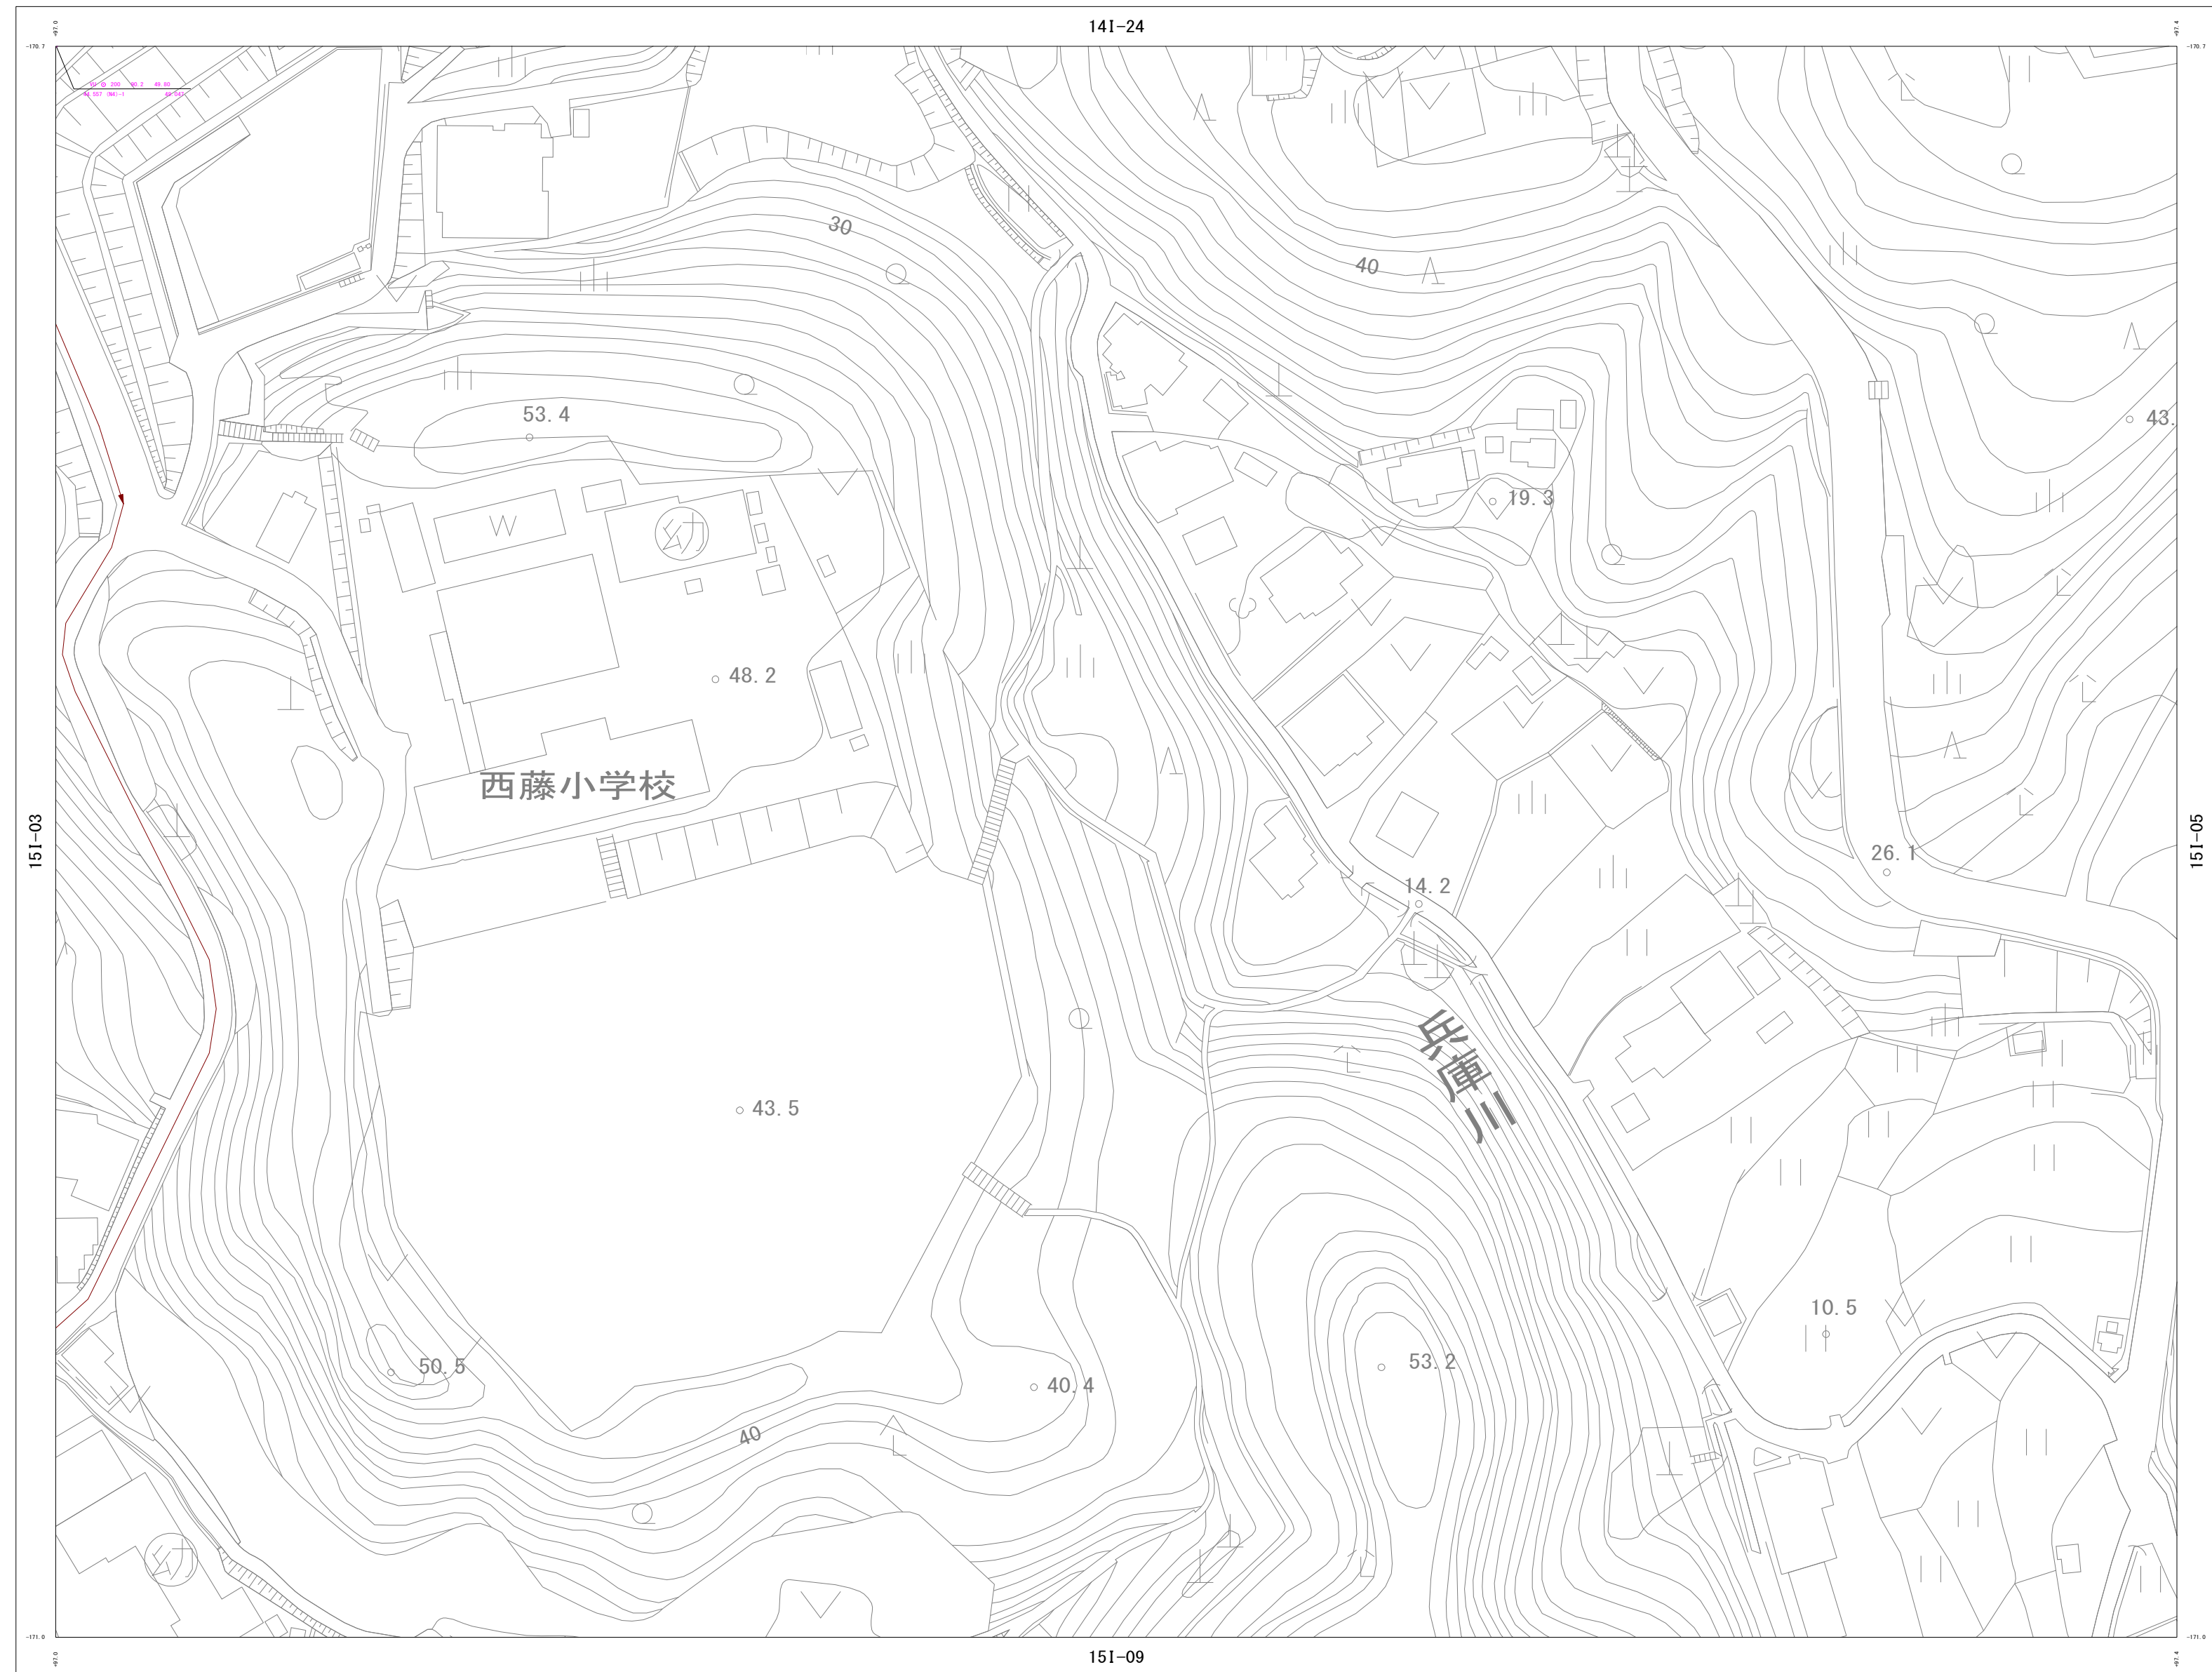


詳細図
151-04

141-23	141-24	141-25
151-03	151-04	151-05
151-08	151-09	151-10


凡 例

管 渠	
自然流下管	
压送管	
放流管	
废止管	
雨水管渠	

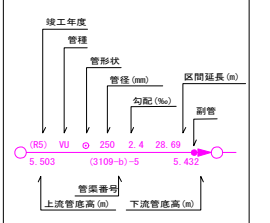


人 孔

①	0号マンホール (内径7.5cm円形)
②	1号マンホール (内径9.0cm円形)
③	2号マンホール (内径12.0cm円形)
④	3号マンホール (内径15.0cm円形)
⑤	4号マンホール (内径18.0cm円形)
⑥	特1号マンホール (内径90cm×90cm角形)
⑦	楕円マンホール (内径20cm×9.0cm)
⑧	角型マンホール (内径22cm×22cm角形)
⑨	Y号マンホール (内径60cm円形)
⑩	S号マンホール (内径50cm円形)
⑪	小径マンホール (内径2.0cm円形)
⑫	小径マンホール (内径3.0cm円形)

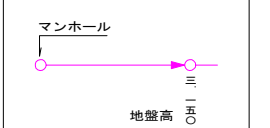

樹

□	コンクリート樹 (内径30cm円形)
■	コンクリート樹 (内径40cm円形)
○	汚水樹 (内径15cm円形 塩ビ)
]	キャップ止め

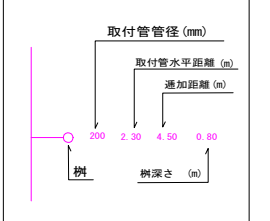


尾道市上下水道局 下水道課

尾道市住宅団地汚水処理施設 台帳索引図（汚水）


1 : 1000 地形図

令和7年12月作成

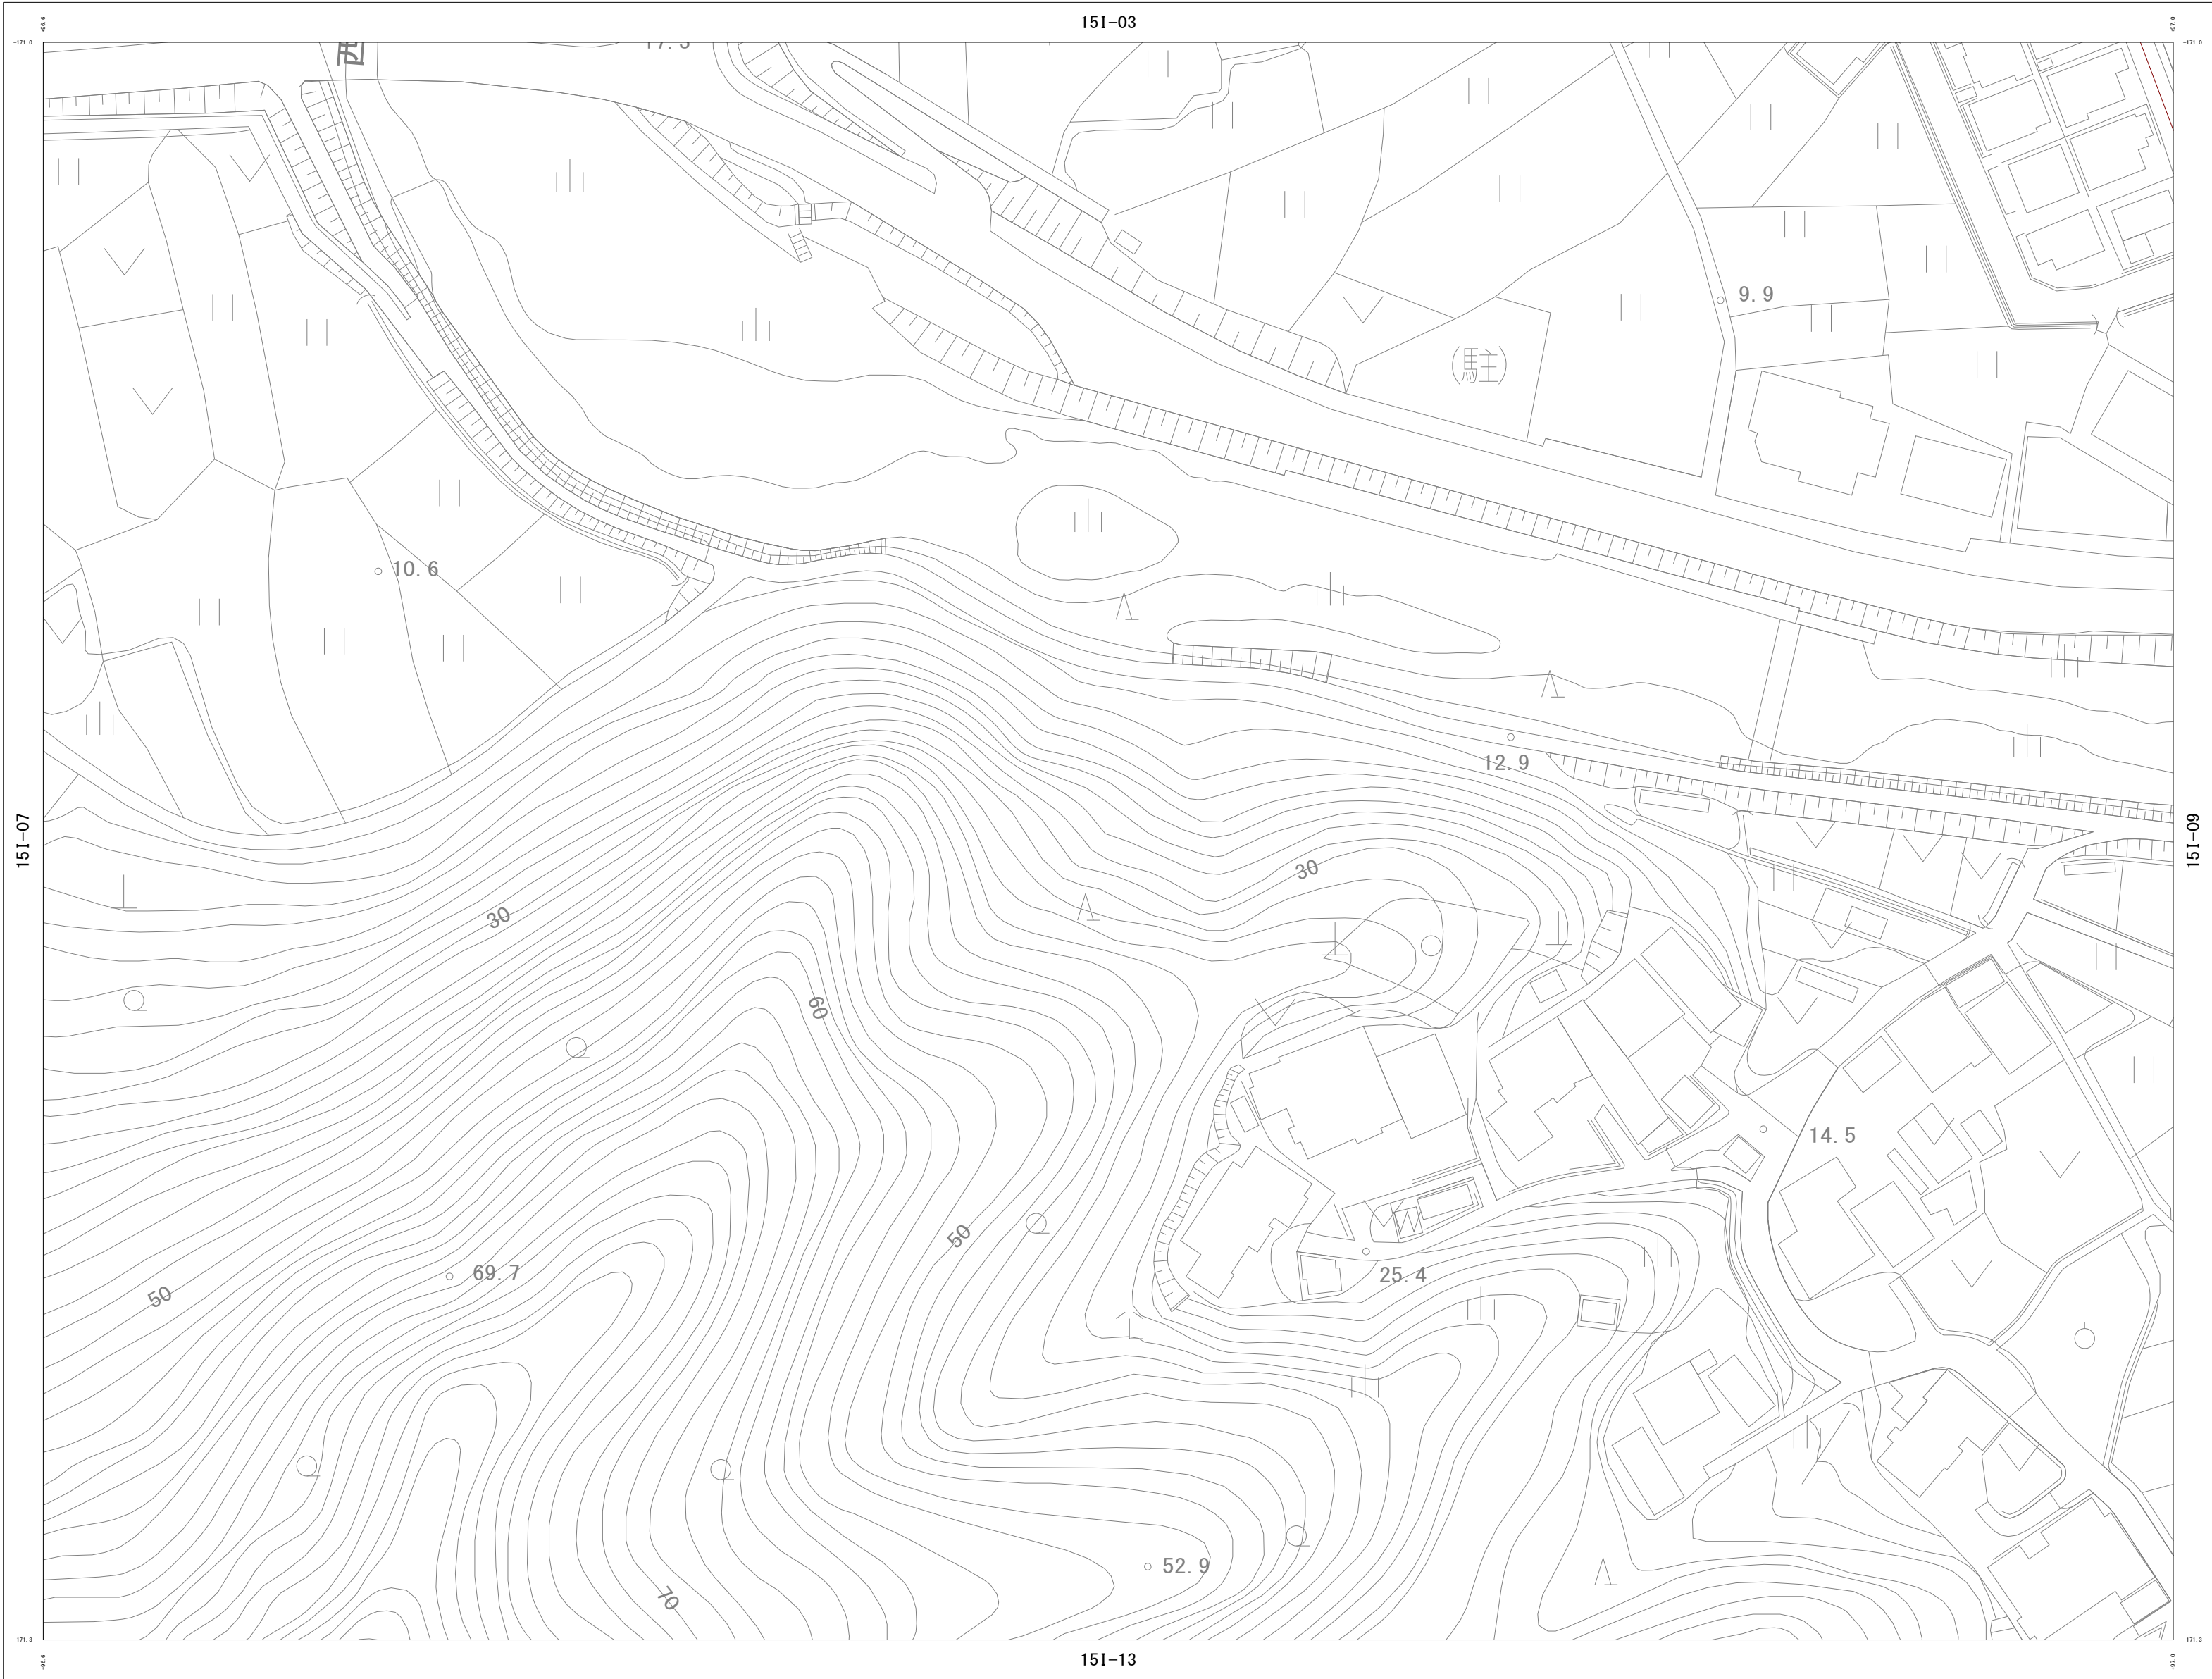

詳細図
151-08

151-02	151-03	151-04
151-07	151-08	151-09
151-12	151-13	151-14

凡 例

管 渠

自然流下管
圧送管
放流管
廃止管
雨水管渠



人 孔

① 0号マンホール
(内径750mm)
② 1号マンホール
(内径900mm)
③ 2号マンホール
(内径1200mm)
④ 3号マンホール
(内径1500mm)
⑤ 4号マンホール
(内径1800mm)

マンホール

地盤高

樹


コンクリート樹
(内径300mm)
コンクリート樹
(内径400mm)
汚水樹
(内径150mm 透ビ)
キャップ止め

取付管管径 (mm)
取付管水平距離 (m)
通距離 (m)
樹深さ (m)

尾道市住宅団地污水处理施設 台帳索引図 (污水)


1 : 1000 地形図

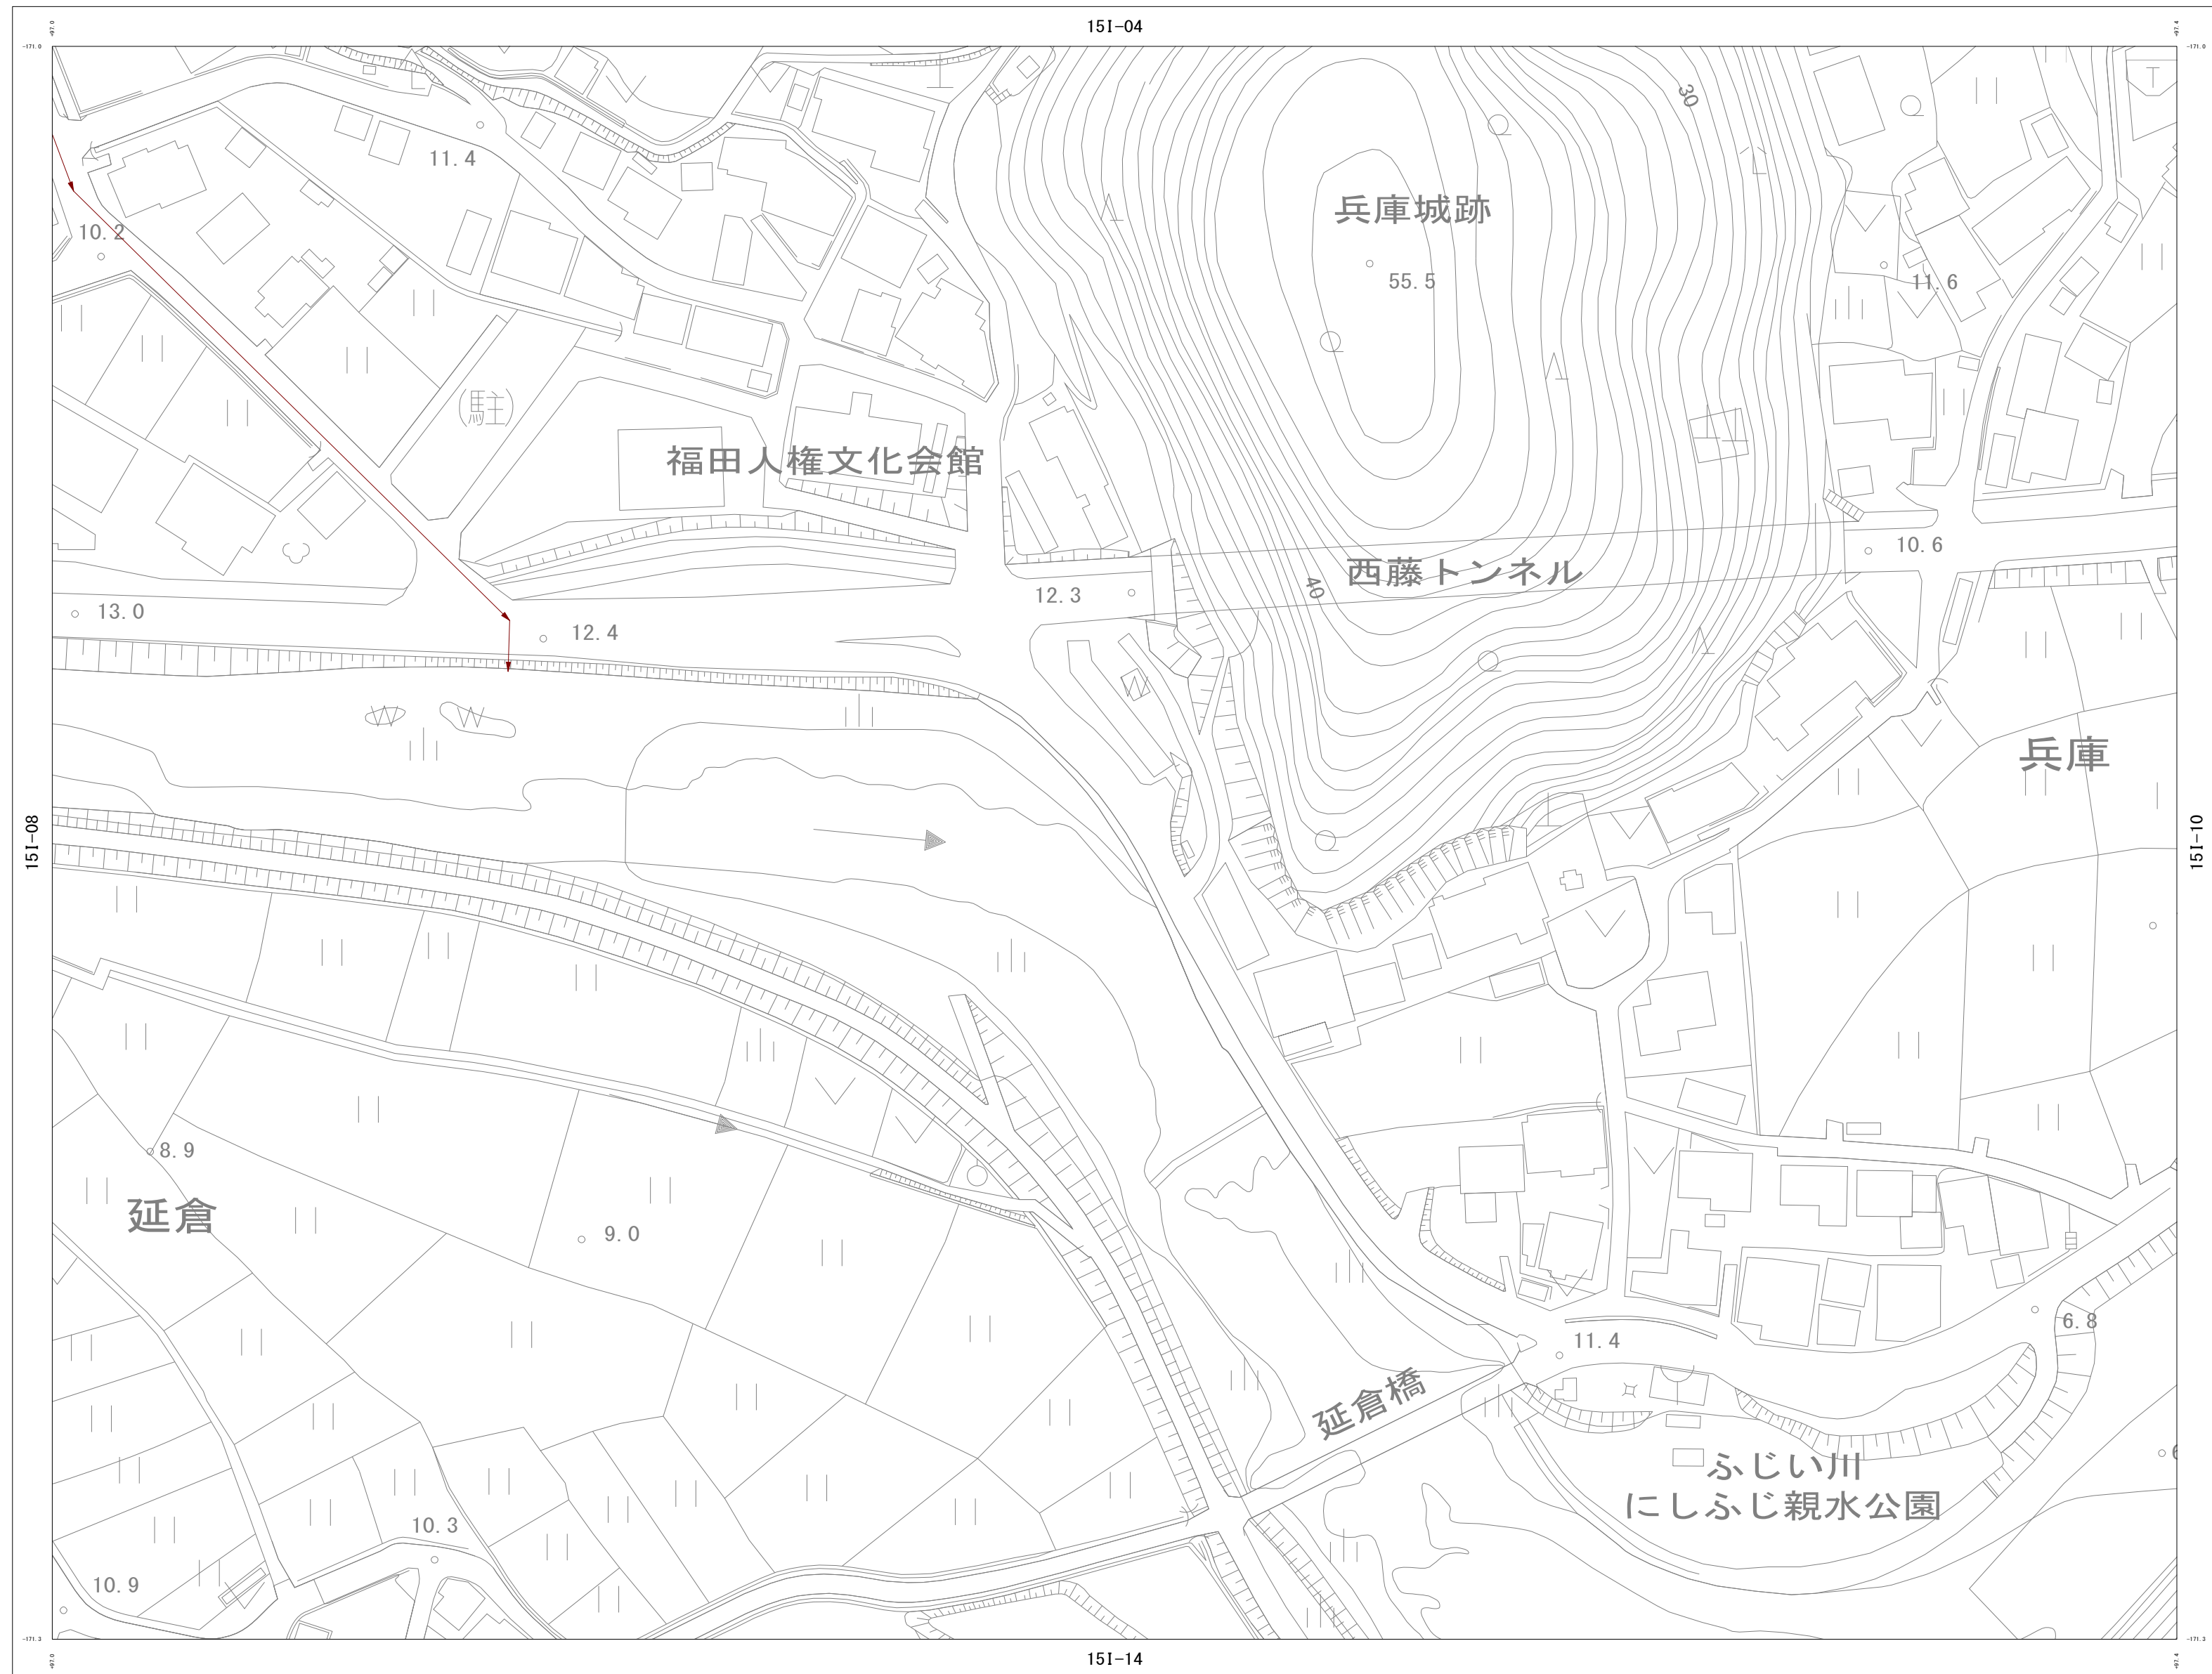


令和7年12月作成

詳細図
151-09

151-03	151-04	151-05
151-08	151-09	151-10
151-13	151-14	151-15


凡 例

管 渠	
自然流下管	
压送管	
放流管	
废止管	
雨水管渠	

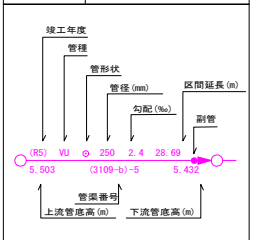


人 孔

①	0号マンホール (内径75φ×円形)
②	1号マンホール (内径90φ×円形)
③	2号マンホール (内径120φ×円形)
④	3号マンホール (内径150φ×円形)
⑤	4号マンホール (内径180φ×円形)
⑥	特1号マンホール (内径80φ×90φ×角形)
⑦	楕円マンホール (内径50φ×90φ×円形)
⑧	マンホール (内径20φ×70φ×角形)
⑨	Y号マンホール (内径60φ×円形)
⑩	S号マンホール (内径50φ×円形)
⑪	小径マンホール (内径40φ×円形)
⑫	小口径マンホール (内径30φ×円形)

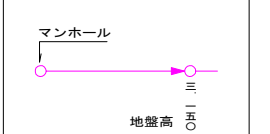

榭

□	コンクリート樹 (内径30cm円形)
■	コンクリート樹 (内径40cm円形)
○	汚水樹 (内径15cm円形 塩ビ)
]	キャップ止め

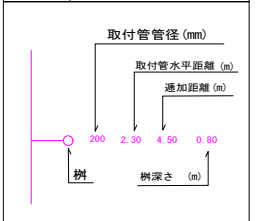


尾道市上下水道局 下水道課

尾道市住宅団地汚水処理施設 台帳索引図（汚水）

NO. 16H-02

1 : 1000 地形図

令和7年12月作成

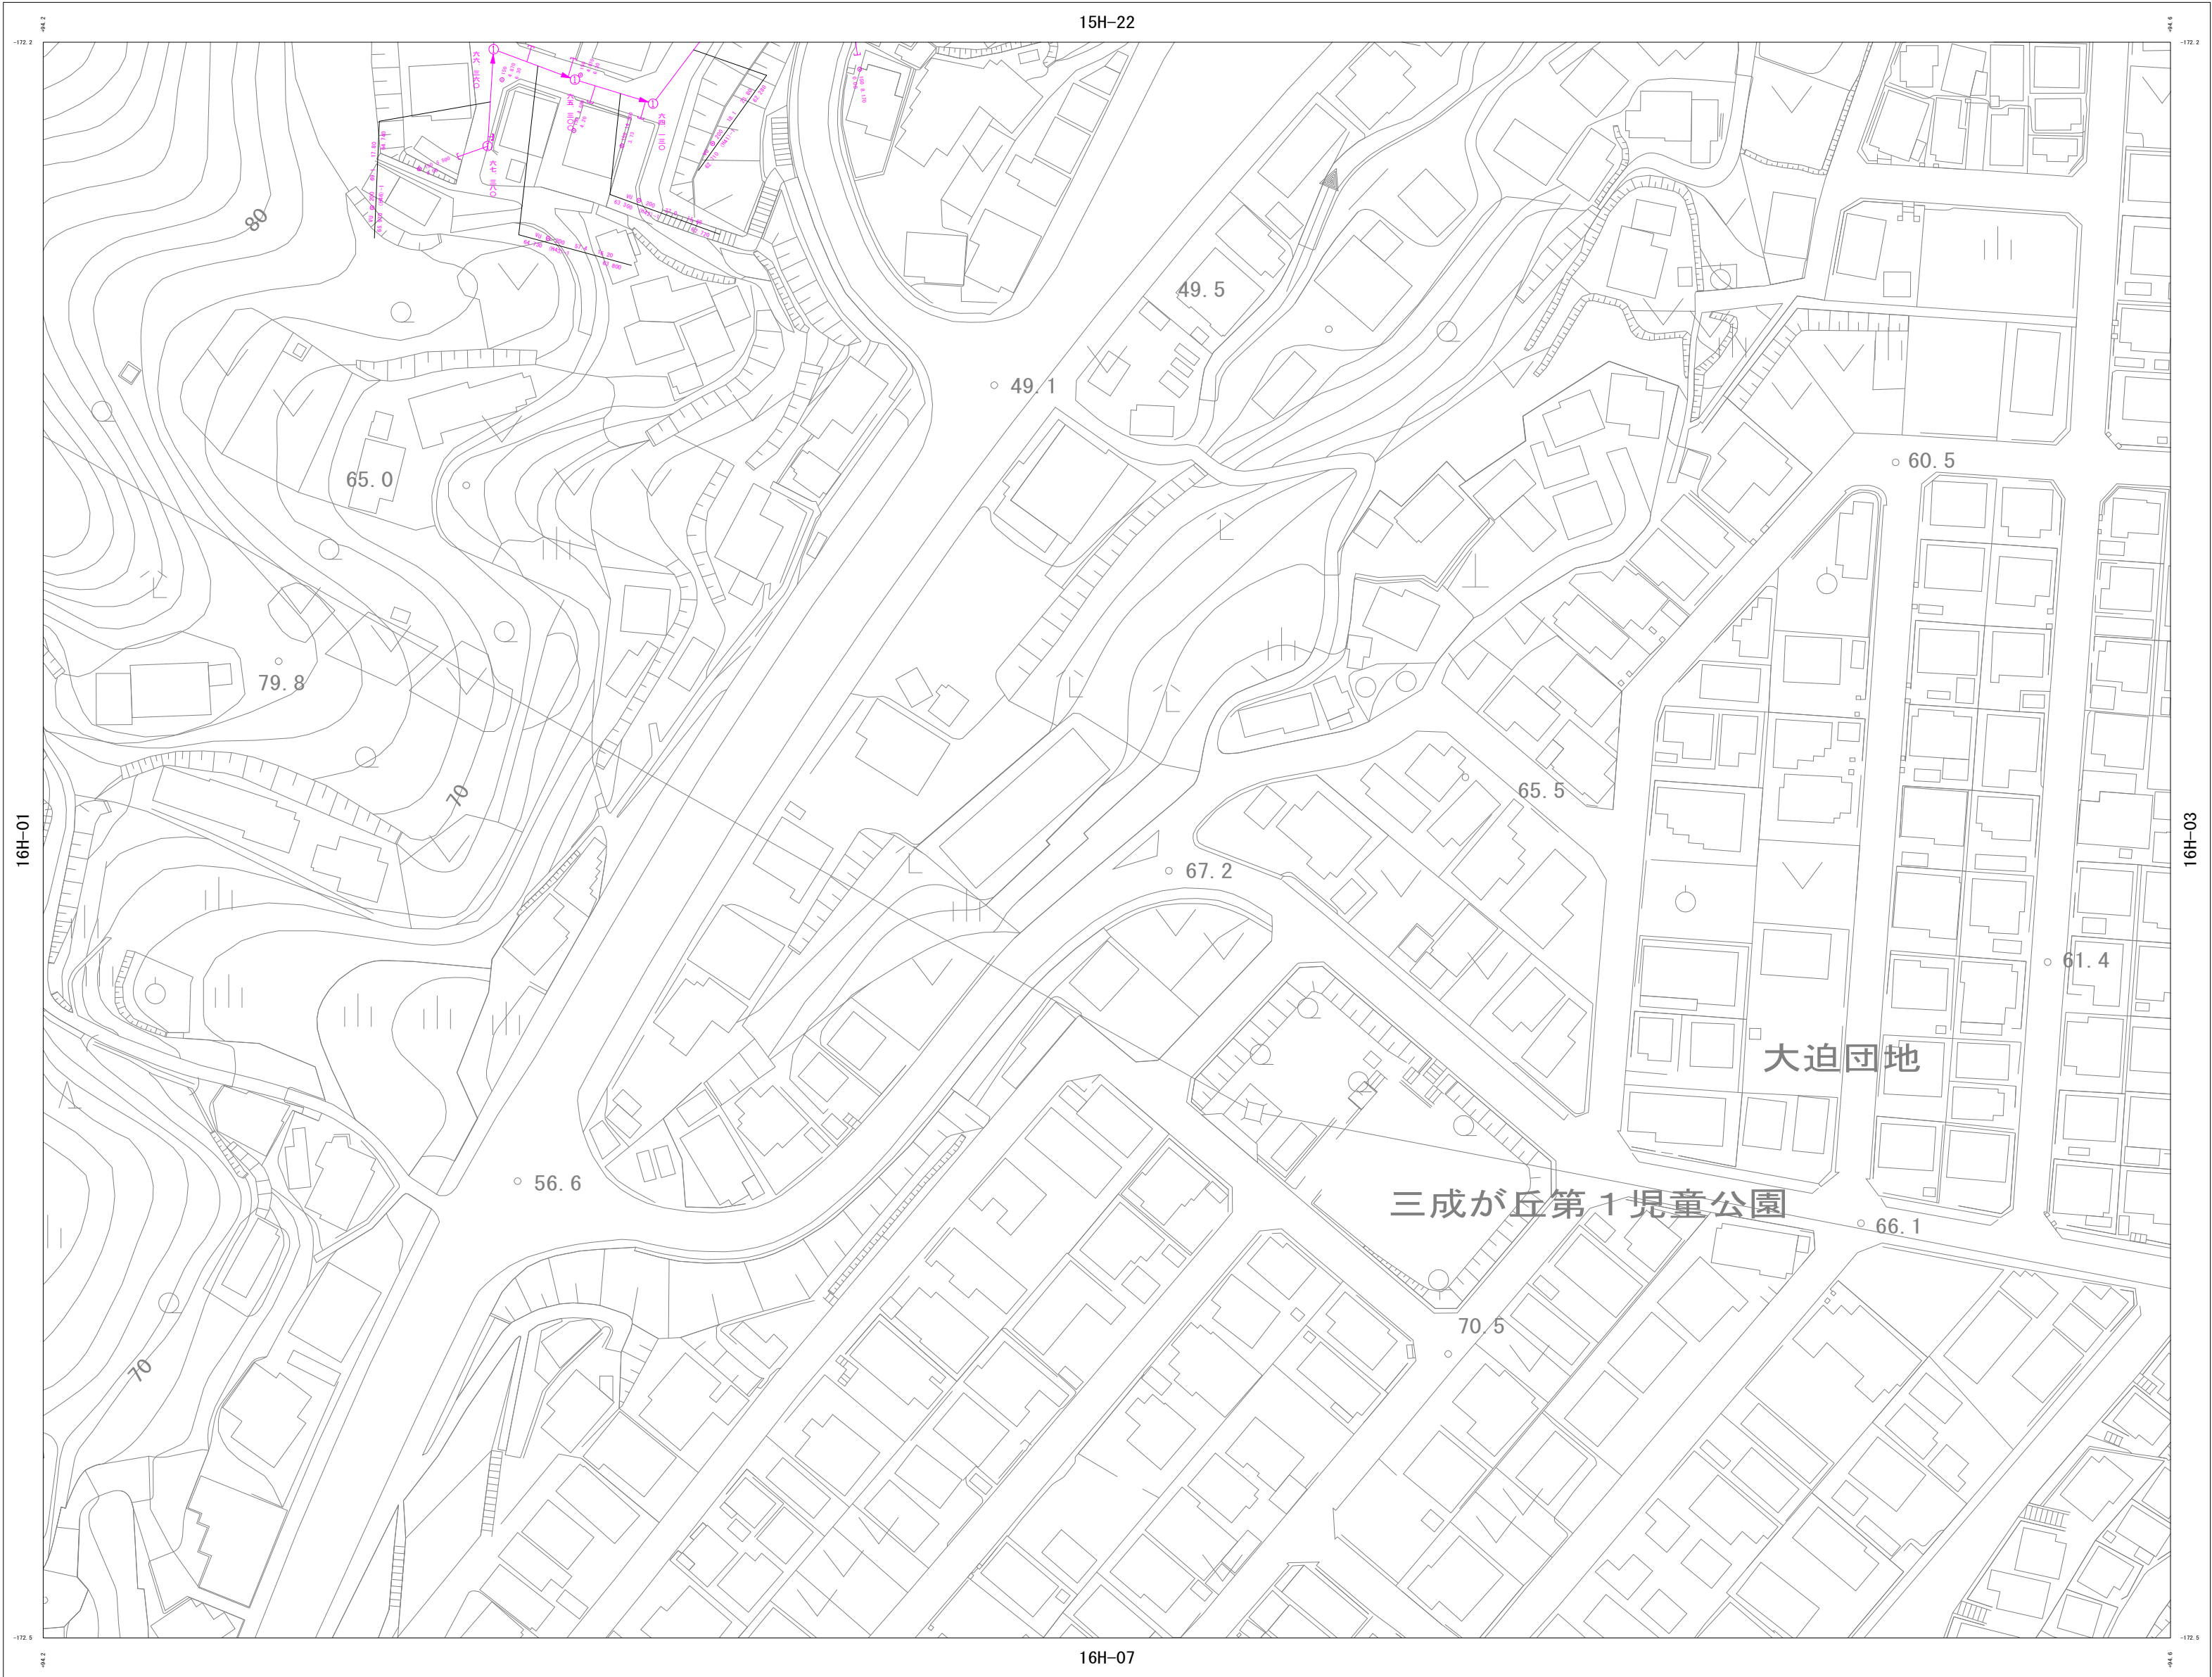

詳細図
16H-02

15H-21	15H-22	15H-23
16H-01	16H-02	16H-03
16H-06	16H-07	16H-08

凡 例

管 渠

自然流下管
圧送管
放流管
廃止管
雨水管渠

竣工年度
管種
管径 (mm)

人 孔

① 0号マンホール
(内径750mm円形)
② 1号マンホール
(内径900mm円形)
③ 2号マンホール
(内径1200mm円形)
④ 3号マンホール
(内径1500mm円形)
⑤ 4号マンホール
(内径1800mm円形)
⑥ 特1号マンホール
⑨ V字マンホール
(内径600mm円形)
⑩ 5号マンホール
(内径400mm円形)
⑪ 小口径マンホール
(内径200mm円形)
⑫ 小口径マンホール
(内径300mm円形)

マンホール

地盤高

樹

コンクリート樹
(内径300mm×300mm角形)
コンクリート樹
(内径400mm×400mm角形)
汚水樹
キャップ止め

取付管管径 (mm)
取付管水平距離 (m)
通気距離 (m)
樹深さ (m)